



**MINISTÉRIO DA EDUCAÇÃO
UNIVERSIDADE FEDERAL RURAL DO SEMI-ÁRIDO
CENTRO MULTIDISCIPLINAR DE PAU DOS FERROS**

CONSELHO DE CENTRO

5ª REUNIÃO ORDINÁRIA DE 2022

SESSÃO ÚNICA

Data: 20 de maio de 2022 (sexta-feira)

Horário: 08h00min

Local: Remotamente via *Google Meet*.



MINISTÉRIO DA EDUCAÇÃO
UNIVERSIDADE FEDERAL RURAL DO SEMI-ÁRIDO
CENTRO MULTIDISCIPLINAR DE PAU DOS FERROS
CONSELHO DE CENTRO

CONVOCAÇÃO

O Presidente do **CONSELHO DE CENTRO** no Centro Multidisciplinar de Pau dos Ferros convoca todos os conselheiros a se fazerem presentes, de modo remoto, à **5ª Reunião Ordinária de 2022**, com data e horário abaixo discriminados, para cumprir a seguinte pauta:

1. Apreciação e deliberação sobre a ata da 4ª Reunião Ordinária de 2022 - CC/CMPPF;
2. Eleição do representante discente suplente para o CC/CMPPF;
3. Apreciação e deliberação sobre solicitação de redistribuição de *Simone Cristina Freitas de Carvalho* da UNILAB para a UFERSA para ocupar vaga em decorrência da remoção do servidor técnico de laboratório-área (Química) *Marcelo Nascimento de Moraes Oliveira*;
4. Apreciação e deliberação sobre o trabalho da comissão de estudos dos impactos para implantação do Curso: Direito no Campus Pau dos Ferros;
5. Apreciação e deliberação sobre o trabalho da comissão de atualização do Projeto Pedagógico do Curso (PPC): Direito no Campus Pau dos Ferros;
6. Deliberação sobre o planejamento financeiro anual do Campus;
7. Apreciação e deliberação sobre a pauta da 5ª RO de 2022 no CONSEPE;
8. Comunicações, informes e outras ocorrências.

Data: 20 de maio de 2022 (sexta-feira)

Horário: 08h00min às 09h30min

Local: Remotamente

Pau dos Ferros/RN, 13 de maio de 2022.

Reudismam Rolim de Sousa
Presidente



Universidade Federal Rural do Semi-Árido (UFERSA)
Centro Multidisciplinar de Pau dos Ferros (CMPF)
Conselho de Centro (CC)
5ª Reunião Ordinária de 2022

1º PONTO

Apreciação e deliberação sobre a ata da 4ª Reunião Ordinária de 2022 - CC/CMPF;



MINISTÉRIO DA EDUCAÇÃO
UNIVERSIDADE FEDERAL RURAL DO SEMI-ÁRIDO
CENTRO MULTIDISCIPLINAR DE PAU DOS FERROS
BR 226, KM 405, s/n, São Geraldo - Pau dos Ferros/RN

Telefone: (84) 3317-8512 e-mail: cmpf@ufersa.edu.br, campuspaudosferros@ufersa.edu.br

ATA DA QUARTA REUNIÃO ORDINÁRIA DE DOIS MIL E VINTE E DOIS NO CONSELHO DE CENTRO (CC) NO CENTRO MULTIDISCIPLINAR DE PAU DOS FERROS (CMPF) DA UNIVERSIDADE FEDERAL RURAL DO SEMI-ÁRIDO (UFERSA).

1 Às catorze horas de segunda-feira, dezoito de abril de dois mil e vinte e dois, e de modo
2 remoto, o professor **Reudismam Rolim de Sousa**, Diretor no CMPF, e, Presidente neste CC,
3 inicia a Quarta Reunião Ordinária de 2022 no CC/CMPF da UFERSA. Presentes, virtualmente, os
4 coordenadores de curso: **Alisson Gadelha de Medeiros, Cecilio Martins de Sousa Neto, Jorge**
5 **Luis de Oliveira Pinto Filho, Kennedy Reurison Lopes, Rafaela Santana Balbi, Samara Martins**
6 **Nascimento, Sanderlir Silva Dias**, os chefes de departamento: **Alex Pinheiro Feitosa**, (DETEC),
7 **Glaydson Francisco Barros de Oliveira** (DECEN), **Monique Lessa Vieira Olímpio** (DCSAH), os
8 representantes docentes: **Katia Cilene da Silva Santos** (DCSAH), **Patrick Cesar Alves Terrematte**
9 (DETEC), **Sharon Dantas da Cunha** (DECEN), a representante discente: **Maria Vitoria Freire de**
10 **Souza Bezerra**, a representante técnico-administrativa: **Priscila Simeia de Melo Teixeira**.
11 **PAUTA: primeiro ponto** Apreciação e deliberação sobre ata da 5ª Reunião Extraordinária de
12 2022 - CC/CMPF; **segundo ponto** Eleição dos representantes discentes para o CC/CMPF;
13 **terceiro ponto** Apreciação e deliberação sobre o pedido de aproveitamento em concurso
14 público formulado por *Jacineumo Falcão de Oliveira*; **quarto ponto** Apreciação e deliberação
15 sobre a pauta da 4ª RO de 2022 no CONSEPE; **quinto ponto** Comunicações, informes e outras
16 ocorrências. Constatado o *quórum* virtual, o presidente saúda a todos e, informa que não há
17 justificativa de ausência. Na sequência, realiza a leitura da pauta, a coloca em discussão que
18 recebe a inclusão, aprovada por unanimidade e sem abstenção do que passa a ser **terceiro**
19 **ponto** Apreciação e deliberação sobre aprovação *ad referendum* de perfil para concurso de
20 professor substituto para o curso Arquitetura e Urbanismo; e, alteração, aprovada por
21 unanimidade e sem abstenção, dos pontos subsequentes que passam a ser **quarto ponto**,
22 **quinto ponto** e **sexto ponto**. No **primeiro ponto** a ata é aprovada por unanimidade, com três
23 abstenções e sem ressalva. Durante o **segundo ponto** é eleita: *Maria Vitória Freire de Souza*
24 *Bezerra* como titular e na próxima reunião será indicado um discente para a suplência. A
25 eleição foi por unanimidade e com uma abstenção. No **terceiro ponto** o perfil é aprovado por
26 unanimidade e com uma abstenção. No **quarto ponto** o pedido de aproveitamento é aprovado
27 por unanimidade e sem abstenção. No decorrer do **quinto ponto**, durante a discussão da pauta
28 da 4ª RO de 2022 no CONSEPE, são apresentadas propostas para a alteração da redação do
29 quarto ponto da referida pauta, bem como as propostas de voto do representante do CMPF no
30 CONSEPE para a minuta de resolução que dispõe sobre a oferta de carga horária na modalidade
31 de ensino a distância em cursos de graduação presenciais ofertados pela Universidade Federal
32 Rural do Semi-Árido (UFERSA). No **sexto ponto** as outras ocorrências são sobre: correção de
33 perfil de candidato, controles remotos de ar condicionado e de *datashow*, código de vaga para
34 Engenheiro Civil. Quadra / Ginásio no Campus, biblioteca. Nada mais a tratar, o presidente
35 agradece a presença de todos e declara, às dezesseis horas e vinte e dois minutos, encerrada a
36 reunião, para a qual eu, Jonas Firmino Filho, secretário executivo, lavro a presente ata, que,
37 após ser lida e aprovada, dato, assino e será referendada pelo presidente. xxxxxxxxxxxxxxxxxxxxxx
38 Aprovada em: ___ de _____ de 2022.

- 39 SECRETÁRIO EXECUTIVO: Jonas Firmino Filho
- 40 PRESIDENTE: Reudismam Rolim de Sousa



Universidade Federal Rural do Semi-Árido (UFERSA)
Centro Multidisciplinar de Pau dos Ferros (CMPF)
Conselho de Centro (CC)
5ª Reunião Ordinária de 2022

2º PONTO

Eleição do representante discente suplente para o CC/CMPF;

OFÍCIO Nº 028/2022

07/05/2022, Pau dos Ferros/RN

A Direção do Campus Pau dos Ferros,

Assunto: **INDICAÇÃO PARA REPRESENTAÇÃO DISCENTE SUPLENTE PARA O
CONSELHO DE CENTRO DE PAU DOS FERROS**

Vimos, por meio deste, indicar a representação discente suplente para o Conselho de Centro de Pau dos Ferros.

Fica indicada ao cargo de Representante Discente Suplente para o Conselho de Centro de Pau dos Ferros, a discente BRUNA FERNANDES MARTINS, vinculada à instituição sob a matrícula 2020011596, para o exercício do mandato de 1 (um) ano.

A indicação entrará em vigor a partir da sua data de envio ao representante do referido Departamento responsável.



Universidade Federal Rural do SemiÁrido
Diretório Central Estudantil Romana Barros
Gestão A Luta Continua
executiva.dce@ufersa.edu.br

Certos de sermos atendidos, antecipamos os agradecimentos.

Pau dos Ferros/RN, 07 de maio de 2022.

Bruna Fernandes
Martins

Assinado de forma digital por
Bruna Fernandes Martins
Dados: 2022.05.07 13:00:31
-03'00'

Bruna Fernandes Martins
Coordenadora Geral



Universidade Federal Rural do Semi-Árido (UFERSA)
Centro Multidisciplinar de Pau dos Ferros (CMPF)
Conselho de Centro (CC)
5ª Reunião Ordinária de 2022

3º PONTO

Apreciação e deliberação sobre solicitação de redistribuição de *Simone Cristina Freitas de Carvalho* da UNILAB para a UFERSA para ocupar vaga em decorrência da remoção do servidor técnico de laboratório-área (Química) *Marcelo Nascimento de Moraes Oliveira*;



**MINISTÉRIO DA EDUCAÇÃO
UNIVERSIDADE FEDERAL RURAL DO SEMI-ÁRIDO
SETOR DE INGRESSO E DIMENSIONAMENTO**

MEMORANDO ELETRÔNICO Nº 4/2022 - SID (11.01.04.11)
(Código: 202298966)

Nº do Protocolo: 23091.006227/2022-59

Mossoró-RN, 04 de Maio de 2022.

DIRETORIA - PAU DOS FERROS

CC:
CENTRO MULTIDISCIPLINAR - PAU DOS FERROS

SETOR DE INGRESSO E DIMENSIONAMENTO

Título: PROVIMENTO VAGA DE PROVENIENTE DE REMOÇÃO TÉCNICO LABORATÓRIO ÁREA

Prezados Diretores,

Informo que o pedido de Remoção do Servidor **Marcelo Nascimento de Moraes Oliveira**, ocupante do cargo Técnico de Laboratório Área (Química) foi aprovado pelo Centro de Engenharias do Campus Mossoró. Assim sendo, consultamos sobre como será a forma de provimento para reposição do código de vaga nº 0815336 que será dado em contrapartida pela remoção do referido servidor.

Salientamos que em caso de opção por concurso público, em virtude do período eleitoral, este só poderá ser realizado em 2023. Em caso de optar por aproveitamento/redistribuição encaminharemos os processos que pleiteam a vaga, sendo que estes precisam ser enviados ao MEC até o dia 02/06/2022, após essa data só poderão ser encaminhados em 2023.

Por fim, lembro que a remoção só acontecerá após a posse e exercício do servidor que substituirá Marcelo Nascimento de Moraes Oliveira.

Atenciosamente,

(Autenticado em 04/05/2022 09:05)
JOSIMAR CARDOSO DE QUEIROZ
ASSISTENTE EM ADMINISTRACAO
DDP (11.01.04.04)
Matrícula: 2035948



**MINISTÉRIO DA EDUCAÇÃO
UNIVERSIDADE FEDERAL RURAL DO SEMI-ÁRIDO
CAMPUS PAU DOS FERROS**

**MEMORANDO ELETRÔNICO Nº 123/2022 - PAUDOSFERROS (11.01.36)
(Código: 202299115)**

Nº do Protocolo: 23091.006487/2022-23

Pau Dos Ferros-RN, 08 de Maio de 2022.

SETOR DE INGRESSO E DIMENSIONAMENTO

Título: RE.: PROVIMENTO VAGA DE PROVENIENTE DE REMOÇÃO TÉCNICO LABORATÓRIO ÁREA

Prezados(as),

Cumprimentando-os(as), em resposta ao Memorando Eletrônico 4/2022, que da consulta sobre como a forma de provimento para reposição do código de vaga nº 0815336, que será dado em contrapartida pela remoção do referido servidor Marcelo Nascimento de Moraes Oliveira.

Informandos que, devido a opção concurso só ser possível de provimento em 2023, gostaríamos que nos fosse enviados os processos de aproveitamento/redistribuição que pleiteam a vaga, para que possamos analisar.

Atenciosamente,

(Autenticado em 08/05/2022 09:38)
REUDISMAM ROLIM DE SOUSA
DIRETOR DE CENTRO - TITULAR
PAUDOSFERROS (11.01.36)
Matrícula: 3036755

Para verificar a autenticidade deste documento entre em
<https://sipac.ufersa.edu.br/public/documentos/index.jsp> informando seu número: **123**, ano: **2022**,
tipo: **MEMORANDO ELETRÔNICO**, data de emissão: **08/05/2022** e o código de verificação: **2b867eb03d**

REQUERIMENTO

IDENTIFICAÇÃO DO REQUERENTE	
Nome: SIMONE CRISTINA FREITAS DE CARVALHO	Matrícula SIAPE: 3054934
Endereço: RUA PIAUI, 1390, AP 214, PANAMERICANO	Cidade/Estado: FORTALEZA/CE
E-mail: simonecarvalho@unilab.edu.br	Telefone(s) com DDD: (84) 99850-8619
Cargo/Emprego/Função: TÉCNICO DE LABORATÓRIO/QUÍMICA	Código/Nível/Referência: D/303
Unidade de Lotação: UNILAB/IEDS	
Tipo de Vínculo com a UFERSA: <input type="checkbox"/> Servidor(a) Ativo(a) <input type="checkbox"/> Aposentado(a) <input type="checkbox"/> Professor(a) Substituto(a), Visitante ou Téc. Temporário(a) <input type="checkbox"/> Beneficiário de Pensão Civil do(a) Servidor(a): _____ <input type="checkbox"/> Beneficiário de Pensão Alimentícia do(a) Servidor(a): _____	
OBJETIVO DO REQUERIMENTO	
<input type="checkbox"/> ADICIONAL DE INSALUBRIDADE/PERICULOSIDADE <input type="checkbox"/> ABONO PERMANÊNCIA <input type="checkbox"/> AFASTAMENTO/LICENÇA <input type="checkbox"/> ALTERAÇÃO DE AFASTAMENTO/LICENÇA <input type="checkbox"/> ALTERAÇÃO DE RETRIBUIÇÃO POR TITULAÇÃO <input type="checkbox"/> APOSENTADORIA <input type="checkbox"/> AUXÍLIOS <input type="checkbox"/> AVERBAÇÃO DE TEMPO DE SERVIÇO <input type="checkbox"/> EXPEDIÇÃO DE CERTIFICADO	<input type="checkbox"/> GRATIF. POR ENCARGO DE CURSO/CONCURSO <input type="checkbox"/> INCENTIVO À QUALIFICAÇÃO <input type="checkbox"/> INCLUSÃO/EXCLUSÃO DE DEPENDENTES <input type="checkbox"/> PENSÃO CIVIL <input type="checkbox"/> PROGRESSÃO/PROMOÇÃO <input type="checkbox"/> PROGRESSÃO POR CAPACITAÇÃO/MÉRITO <input checked="" type="checkbox"/> REDISTRIBUIÇÃO/REMOÇÃO <input type="checkbox"/> REVISÃO DE APOSENTADORIA <input type="checkbox"/> OUTRO. ESPECIFIQUE:
DESCRIÇÃO/JUSTIFICATIVA DO REQUERIMENTO	
<p>Venho através deste mostrar meu interesse em ser redistribuída para a UFERSA, para código de vaga 0815336, cargo: Técnico de laboratório/Química - Mossoró.</p>	
<p>Encaminhe-se à Pró-Reitoria de Gestão de Pessoas.</p>	
<p>Data: 07/04/2022</p>	

PROCEDIMENTOS

1. Preencher, imprimir e assinar o presente formulário;
2. Anexar documentação comprobatória (se for o caso);
3. Entregar na PROGEPE ou no Setor de Gestão de Pessoas do Campus no qual esteja lotado(a).

EMITIDO EM 07/04/2022 12:45

DECLARAÇÃO

DECLARAMOS, para os devidos fins, que o(a) servidor(a) SIMONE CRISTINA FREITAS DE CARVALHO, matrícula SIAPE 3054934, é servidor(a) público(a) federal, ocupante do cargo de TECNICO DE LABORATORIO AREA, classe D, nível 303, do quadro de pessoal do(a) Universidade da Integração Internacional da Lusofonia Afro-Brasileira. O(A) Servidor(a) tomou posse em 09/07/2018 e entrou em exercício em 09/07/2018, em regime de 40 horas semanais.

Redenção/CE, 07 de Abril de 2022.

Código de verificação:
c206523156

Para verificar a autenticidade deste documento acesse
https://sigrh.unilab.edu.br/sigrh/public/autenticidade/tipo_documento.jsf, informando a matrícula siape, data de emissão do documento e o código de verificação.



MINISTÉRIO DA EDUCAÇÃO
UNIVERSIDADE DA INTEGRAÇÃO INTERNACIONAL DA LUSOFONIA AFRO-BRASILEIRA
SUPERINTENDÊNCIA DE GESTÃO DE PESSOAS

DESPACHO

Em virtude da delegação de competência conferida na Portaria nº 1.126, de 11 de outubro de 2018, publicada no Diário Oficial da União de 16 de outubro de 2018, e a legislação pertinente, segue parecer:

Considerando que a servidora **SIMONE CRISTINA FREITAS DE CARVALHO** obteve sua avaliação de desempenho aprovada na Comissão de Avaliação, de acordo com a legislação vigente e os autos do presente processo, manifesto favorável ao estágio probatório, **com efeitos a partir de 09 de julho de 2021.**

Atenciosamente,



Documento assinado eletronicamente por **ANTONIO ADRIANO SEMIÃO NASCIMENTO**, **SUPERINTENDENTE DE GESTÃO DE PESSOAS**, em 21/06/2021, às 19:16, conforme horário oficial de Brasília, com fundamento no art. 6º, § 1º, do [Decreto nº 8.539, de 8 de outubro de 2015](#).



A autenticidade deste documento pode ser conferida no site https://sei.unilab.edu.br/sei/controlador_externo.php?acao=documento_conferir&id_orgao_acesso_externo=0, informando o código verificador **0295381** e o código CRC **B2A54898**.



MINISTÉRIO DA EDUCAÇÃO
UNIVERSIDADE DA INTEGRAÇÃO INTERNACIONAL DA LUSOFONIA AFRO-BRASILEIRA
 Avenida da Abolição, 3, Campus da Liberdade - Bairro Centro, Redenção/CE, CEP 62790-000

INTERESSADO(S): SIMONE CRISTINA FREITAS DE CARVALHO

A Comissão constituída pela Portaria Nº 301/SGP/UNILAB/2021 com o objetivo de avaliar o estágio probatório do(a) servidor(a) **SIMONE CRISTINA FREITAS DE CARVALHO**, lotado(a) no Instituto de Engenharias e Desenvolvimento Sustentável -IEDS, apresenta as seguintes considerações a respeito da avaliação de desempenho do servidor:

Ítem	Descrição	Avaliação
I	Pontualidade	Positiva – Confirmada no Cargo
II	Assiduidade	Positiva – Confirmada no Cargo
III	Capacidade de iniciativa	Positiva – Confirmada no Cargo
IV	Produtividade	Positiva – Confirmada no Cargo
V	Responsabilidade	Positiva – Confirmada no Cargo

Considerando o exposto, referente às atividades exercidas pelo(a) servidor(a), que constam nas avaliações inseridas no processo, realizadas durante o período de estágio probatório, a comissão considera o seu desempenho satisfatório.

Nesses termos, o servidor tem seu estágio probatório aprovado e a sua efetivação na UNILAB é recomendada por esta comissão.

CONCLUSÃO:

Tendo em vista o desempenho satisfatório e o parecer favorável das avaliações de desempenho, reiteramos que o(a) servidor(a) atende às exigências definidas pela Lei 8112/90, Artigo 20, e, portanto, **deve ser efetivado no cargo**, conforme determina a legislação.

Assinaturas



Documento assinado eletronicamente por **ANTÔNIA CLEDEVÂNIA PINHEIRO, CHEFE DE SEÇÃO**, em 14/06/2021, às 08:57, conforme horário oficial de Brasília, com fundamento no art. 6º, § 1º, do [Decreto nº 8.539, de 8 de outubro de 2015](#).



Documento assinado eletronicamente por **NATALIA SILVA ATHAYDE, GERENTE DE DIVISÃO**, em 14/06/2021, às 16:54, conforme horário oficial de Brasília, com fundamento no art. 6º, § 1º, do [Decreto nº 8.539, de 8 de outubro de 2015](#).



Documento assinado eletronicamente por **GEORGE LEITE MAMEDE, DIRETOR(A) DE INSTITUTO**, em 16/06/2021, às 09:52, conforme horário oficial de Brasília, com fundamento no art. 6º, § 1º, do [Decreto nº 8.539, de 8 de outubro de 2015](#).



A autenticidade deste documento pode ser conferida no site https://sei.unilab.edu.br/sei/controlador_externo.php?acao=documento_conferir&id_orgao_acesso_externo=0, informando o código verificador **0291594** e o código CRC **C9BB21F4**.



MINISTÉRIO DA EDUCAÇÃO
UNIVERSIDADE DA INTEGRAÇÃO INTERNACIONAL DA LUSOFONIA AFRO-BRASILEIRA
SERVIÇO DE ACOMPANHAMENTO DE DESEMPENHO E CARREIRA

DESPACHO

Trata-se de processo de Avaliação de Desempenho, para fins de homologação de estágio probatório, do(a) servidor(a) técnico-administrativo(a) **SIMONE CRISTINA FREITAS DE CARVALHO**, Técnica de Laboratório, com **exercício desde 09 de julho de 2018**.

A avaliação de desempenho de servidor em estágio probatório está prevista no Art. 20, da Lei 8.112/90, conforme abaixo:

Art. 20. Ao entrar em exercício, o servidor nomeado para cargo de provimento efetivo ficará sujeito a estágio probatório por período de 24 (vinte e quatro) meses, durante o qual a sua aptidão e capacidade serão objeto de avaliação para o desempenho do cargo, observados os seguintes fatores: (Vide EMC nº 19)

- I - assiduidade;
- II - disciplina;
- III - capacidade de iniciativa;
- IV - produtividade;
- V- responsabilidade.

Em consulta realizada ao sistema SIGEPE (0295135), verificamos que até o momento **não constam afastamentos que tenham efeito suspensivo**. Desse modo a integralização de **3 anos de efetivo exercício**, conforme a EMC 19/1998, ocorre em **em 09 de julho de 2021**.

Portanto, encaminhe-se para apreciação **do estágio probatório, com efeitos a partir de 09 de julho de 2021**.



Documento assinado eletronicamente por **ANTÔNIA CLEDEVÂNIA PINHEIRO, CHEFE DE SEÇÃO**, em 21/06/2021, às 13:32, conforme horário oficial de Brasília, com fundamento no art. 6º, § 1º, do [Decreto nº 8.539, de 8 de outubro de 2015](#).



A autenticidade deste documento pode ser conferida no site https://sei.unilab.edu.br/sei/controlador_externo.php?acao=documento_conferir&id_orgao_acesso_externo=0, informando o código verificador **0295135** e o código CRC **A76D2DC9**.

EMITIDO EM 07/04/2022 12:43

DECLARAÇÃO

Declaramos, para os devidos fins, que SIMONE CRISTINA FREITAS DE CARVALHO, matrícula siape 3054934, ocupante do cargo de TECNICO DE LABORATORIO AREA, classe D, nível 303, do quadro de pessoal do(a) UNILAB, foi admitido(a) a partir de 09/07/2018, sendo lotado(a) no(a) INSTITUTO DE ENGENHARIAS E DESENVOLVIMENTO SUSTENTÁVEL, em regime de 40 horas semanais.

Declaramos, outrossim, que o servidor em tela conta na presente data com tempo de contribuição para fins de aposentadoria de 1369 dias, equivalentes a 3 ano(s), 9 mes(es) e 4 dia(s) e não possui afastamento.

Redenção/CE, 07 de Abril de 2022.

Código de verificação:
d8a7206e12

Para verificar a autenticidade deste documento acesse
https://sigrh.unilab.edu.br/sigrh/public/autenticidade/tipo_documento.jsf, informando a matrícula siape, data de emissão do documento e o código de verificação.

EMITIDO EM 07/04/2022 12:45

DECLARAÇÃO

Declaramos que SIMONE CRISTINA FREITAS DE CARVALHO, matrícula siape 3054934, ocupante do cargo de TECNICO DE LABORATORIO AREA, classe D, nível 303, do quadro de pessoal do(a) UNILAB, foi admitido(a) a partir de 09/07/2018, sendo lotado(a) no(a) INSTITUTO DE ENGENHARIAS E DESENVOLVIMENTO SUSTENTÁVEL, em regime de 40 horas semanais.

Declaramos, outrossim, que o(a) servidor(a) ingressou nesta Instituição sob a égide do Regime Jurídico dos Servidores Públicos Civis da União, das Autarquias e das Fundações, instituído a partir de 12/12/1990, na forma da Lei nº 8.112, publicada no D.O.U. de 12/12/1990, e não consta, em sua ficha funcional, período(s) de tempo de contribuição Averbado(s).

Redenção/CE, 07 de Abril de 2022.

Código de verificação:
417bd12c82

Para verificar a autenticidade deste documento acesse
https://sigrh.unilab.edu.br/sigrh/public/autenticidade/tipo_documento.jsf, informando a matrícula siape, data de emissão do documento e o código de verificação.

___ SIAPE,ADMINIST,VAGABASE,ADVAGACAR,ADCOVAGA (CONSULTA DADOS DA VAGA)_____

DATA: 08ABR2022 HORA: 08:13:33 USUARIO: JOAO VICTOR PRODUCAO

ORGAO: 26442 - UNILAB UPAG: 000000031 - ATP MES TABELA : ABR2022

CODIGO DA VAGA : 0870337 MES/ANO CONSULTA: ABR2022

APROVACAO : 01AGO2008

ORGAO ANTERIOR : 15000

MINISTERIO DA EDUCACAO

ORGAO ATUAL : 26442

UN. INT.INTERN. LUSOFONIA AFROBRASILEIRA

UORG : 000.000.069

INSTITUTO DE ENG. E DESENV. SUSTENTAVEL

DISTRIBUICAO : 10JUL2018

GRUPO/CARGO : 701.244 D 303

TECNICO DE LABORATORIO AREA

ORIGEM DA VAGA : 01

CRIACAO DE CARGOS- LEI/MEDIDA PROVISORIA

DL ORIGEM - COD : 04

PORTARIA

DATA / NUM : 11ABR2014 324

OCUPANTE ATUAL : 3054934

SIMONE CRISTINA FREITAS DE CARVALHO

DATA DE OCUPACAO: 09JUL2018

PF3 SAI PF5 IMPRIME PF8 AVANCA PF12 CANCELA ENTE

FIM CONSULTA



Simone Cristina Freitas de Carvalho

Endereço para acessar este CV: <http://lattes.cnpq.br/4353144232987436>

Última atualização do currículo em 08/09/2021

Resumo informado pelo autor

Mestre em Ciência e Engenharia de Materiais pela Universidade Federal Rural do Semi-Árido (UFERSA). Graduada em Química (licenciatura) pela Universidade do Estado do Rio Grande do Norte (UERN). Bacharel em Ciência e Tecnologia pela Universidade Federal Rural do Semi-árido (UFERSA). Com formação técnica em química pelo Instituto Federal do Ceará (IFCE). Tem experiência na área de análises físico-químicas quantitativas e qualitativas em água e efluentes, petróleo e derivados análises microbiológicas e controle de qualidade em produtos químicos.

(Texto informado pelo autor)

Nome civil

Nome Simone Cristina Freitas de Carvalho

Dados pessoais

Filiação José Eudes Freitas de Carvalho e Lêda Duarte Barbosa de Freitas
Nascimento 25/03/1991 - Mossoró/RN - Brasil
Carteira de Identidade 002966260 ITEP - RN - 19/03/2009
CPF 089.169.944-97

Formação acadêmica/titulação

- 2019 - 2021** Mestrado em Ciência e Engenharia de Materiais.
Universidade Federal Rural do Semi-Árido, UFERSA, Mossoro, Brasil
Título: RESÍDUOS DA INDÚSTRIA DE BENEFICIAMENTO DE CASTANHA DE CAJU Anarcadium occidentale L. COMO ADSORVENTE DE CROMO (VI) EM SOLUÇÃO AQUOSA, Ano de obtenção: 2021
Orientador: RICARDO HENRIQUE DE LIMA LEITE 
- 2017** Graduação em Engenharia Química.
Universidade Federal Rural do Semi-Árido, UFERSA, Mossoro, Brasil
- 2014 - 2017** Graduação em Ciência e Tecnologia.
Universidade Federal Rural do Semi-Árido, UFERSA, Mossoro, Brasil
Título: Estudo da ação inibidora da corrosão do surfactante Renex 95 em amostras de aço 1018 em meio salino.
Orientador: Gecilio Pereira da Silva
- 2009 - 2013** Graduação em Química.
Universidade do Estado do Rio Grande do Norte, UERN, Mossoro, Brasil
Título: Síntese e caracterização do acetato de celulose obtido a partir do bagaço da cana-de-açúcar.
Orientador: Cicero Bosco Alves de Lima
- 2014 - 2016** Ensino Profissional de nível técnico em Técnico em Química.
Instituto Federal de Educação, Ciência e Tecnologia do Ceará, IFCE, Brasil
- 2005 - 2007** Ensino Médio (2o grau) .
Centro de Educação Integrada Professor Eliseu Viana, CEIPEV, Brasil

Formação complementar

- 2017 - 2017** Curso de curta duração em Conf., op. e manut. do 850 Profissional IC Ancat MCS e software Magic Net. (Carga horária: 24h).
Metrohm Pensalab Instrumentação Analítica, METROHM, Sao Paulo, Brasil
- 2016 - 2016** Curso de curta duração em Treinamento teórico e de operação no cromatógrafo de íons 883 Basic ICPlus. (Carga horária: 22h).
Metrohm Pensalab Instrumentação Analítica, METROHM, Sao Paulo, Brasil
- 2012 - 2012** Curso de curta duração em Biocombustíveis. (Carga horária: 8h).
Universidade Federal Rural do Semi-Árido, UFERSA, Mossoro, Brasil
- 2012 - 2012** Curso de curta duração em Catálise Química: Conceitos e aplicações. (Carga horária: 40h).
Universidade do Estado do Rio Grande do Norte, UERN, Mossoro, Brasil
- 2011 - 2011** Curso de curta duração em ESTATÍSTICA MULTIVARIADA: FUNDAMENTOS E APLICAÇÕES. (Carga horária: 40h).
Universidade do Estado do Rio Grande do Norte, UERN, Mossoro, Brasil

Atuação profissional

1. Qualitex Engenharia e Serviços - QUALITEX

Vínculo
institucional

2013 - 2016 Vínculo: Celetista , Enquadramento funcional: Técnico Químico , Carga horária: 44, Regime: Integral

2. Concremat Engenharia e Tecnologia - CONCREMAT

Vínculo institucional

2016 - 2018 Vínculo: Celetista , Enquadramento funcional: Técnico Químico , Carga horária: 44, Regime: Integral
Outras informações:
Competência em: - Análise de cátions, ânions e ácidos orgânicos por cromatografia de íons; - Determinação de pH, condutividade, resistividade, potencial Redox; - Determinação de Densidade em água; - Operação do espectrofotômetro de absorção molecular; - Determinação de cloreto e salinidade e alcalinidade em água por potenciometria e volumetria; - Determinação de CO₂ em água por potenciometria; - Determinação do teor de óleos e graxas por gravimetria; - Determinação de oxigênio dissolvido – método eletrométrico; - Determinação de teor de sólidos suspensos, dissolvidos e totais em água e efluentes; - Materiais sedimentáveis; - Especificação de reagentes e produtos químicos; - Preparo de Soluções; - Padronização de soluções; - Regulagem de balanças analíticas; - Curva de calibração para análise de TOG em espectrofotômetro de absorção molecular; - Calibração e manutenção preventiva de eletrodos e equipamentos. - Determinação de Densidade em óleo; - BSW; - Determinação de H₂S em óleo; - Determinação Índice de Acidez Total (IAT); - °API; - Fator de Encolhimento; - Ponto de fluidez; - Ponto de fulgor. - Análises de Adesantes (Carbonato de Cálcio, Baritina) - Análises de Agente de Sustentação (Bauxita) - Análises de Alcalinizantes (Hidróxido de Cálcio, Óxido de Magnésio, Soda Caústica); - Análises de Desemulsificante; - Análises de Detergente; - Análises de Floculante - Análises de Inibidor de Corrosão; - Análises de Redutor de Filtrado; - Análises de Sais (Cloreto de Cálcio, Cloreto de Sódio, Carbonato de Cálcio); - Análises de Sequestrante de H₂S; - Análises de Sequestrante de O₂; - Análises de Viscosificante Mineral (Argila Ativada, Bentonita); - Análises de Viscosificante Polimérico (Goma Xantana).

3. Universidade da Integração Internacional da Lusofonia Afro-Brasileira - UNILAB

Vínculo institucional

2018 - Atual Vínculo: Servidor público , Enquadramento funcional: Técnico de laboratório/Química , Carga horária: 40, Regime: Integral

Projetos

Projetos de pesquisa

2012 - 2013 Troca iônica com os derivados dos resíduos da cana-de-açúcar e da manga.

Situação: Concluído Natureza: Projetos de pesquisa
Integrantes: Simone Cristina Freitas de Carvalho; Cicero Bosco Alves de Lima (Responsável)

2011 - 2012 Sensores de fosfonatos de cálcio e zircônio.

Situação: Concluído Natureza: Projetos de pesquisa
Alunos envolvidos: Graduação (1);
Integrantes: Simone Cristina Freitas de Carvalho; Cicero Bosco Alves de Lima (Responsável)

2011 - 2012 Obtenção e utilização de membranas de acetato de celulose em sistemas de purificação de água.

Situação: Concluído Natureza: Projetos de pesquisa
Alunos envolvidos: Graduação (1);
Integrantes: Simone Cristina Freitas de Carvalho; Cicero Bosco Alves de Lima (Responsável)

Projeto de extensão

2021 - Atual Abordagem dos princípios da Química Verde por meio de ferramentas didáticas no ensino básico

Situação: Em andamento Natureza: Projeto de extensão
Alunos envolvidos: Graduação (1);
Integrantes: Simone Cristina Freitas de Carvalho (Responsável); ; Artemis Pessoa Guimarães; Rita Karoliny Chaves de Lima; José Cleiton Sousa dos Santos ; Ada Amelia Sanders Lopes; Maria Cristiane Martins Sousa; Ana Katia de Sousa Braz

2020 - 2020 Ações de educação ambiental: princípios de química verde e reciclagem de óleo residual.

Situação: Concluído Natureza: Projeto de extensão
Alunos envolvidos: Graduação (2);
Integrantes: Simone Cristina Freitas de Carvalho (Responsável); ; Artemis Pessoa Guimarães; Rita Karoliny Chaves de Lima; Ada Amelia Sanders Lopes; Maria Cristiane Martins Sousa; Ana Katia de Sousa Braz; Rosana Maria Alves Saboya

2020 - 2020 Química verde e desenvolvimento sustentável: ações de educação ambiental no ensino médio.

Situação: Concluído Natureza: Projeto de extensão
Alunos envolvidos: Graduação (1);
Integrantes: Simone Cristina Freitas de Carvalho (Responsável); ; Artemis Pessoa Guimarães; Rita Karoliny Chaves de Lima; José Cleiton Sousa dos Santos ; Ada Amelia Sanders Lopes; Maria Cristiane Martins Sousa; Ana Katia de Sousa Braz; Rosana Maria Alves Saboya; Antonio Alisson Pessoa Guimarães

Áreas de atuação

1. Química

Produção

Produção bibliográfica

Livros publicados

1. GONCALVES, F. C. P.; **CARVALHO, S. C. F.**; PEREIRA, K. R. A.; SALDANHA, R. D. A.; MELO, V. R. M. E.; FONTES, K. E. S.; LIMA, R. N.; FERNANDES, M. J.; SILVA, E. C.; NORONHA, T. B. P.; ALMADA, L. F. A.; PEIXOTO, P. H. A. CARACTERIZAÇÃO MECÂNICA DE FILMES HÍBRIDOS PRODUZIDOS POR AMIDO DE MILHO E QUITOSANA. Ponta Grossa - PR: Atena, 2020, v.1. p.250.

Eventos

Eventos

Participação em eventos

1. II WORKSHOP USINAS SOLARES FOTOVOLTAICAS: AMBIENTES DE INOVAÇÃO, 2017. (Encontro)
2. III SEMANA DO BACHARELADO DE CIÊNCIA E TECNOLOGIA, 2017. (Congresso)
3. V SEMANA DE CIÊNCIA E TECNOLOGIA DA UFRSA ANGICOS, 2017. (Congresso)
4. VI SEMANA DA ENGENHARIA DE PESCA-SEMEP, 2017. (Congresso)
5. 5º CNNQ/3ºENNEQ, 2013. (Congresso)
6. Apresentação Oral no(a) 5º CNNQ/3ºENNEQ, 2013. (Congresso)
SÍNTESE E CARACTERIZAÇÃO DE ACETATO DE CELULOSE OBTIDO A PARTIR DO BAGAÇO DA CANA-DE-AÇÚCAR..
7. 1º ENCONTRO NACIONAL DE QUÍMICA E 2º ENCONTRO REGIONAL DE QUÍMICA, 2012. (Congresso)
CATÁLISE QUÍMICA: CONCEITOS E APLICAÇÕES NA ÁREA AMBIENTAL.
8. II SEMANA DE ENGENHARIA QUÍMICA DA UFRSA, 2012. (Outra)
BIOCOMBUSTÍVEIS.
9. Apresentação de Poster / Painel no(a) VIII SALÃO DE INICIAÇÃO CIENTÍFICA DA UERN, 2012. (Congresso)
Obtenção e utilização de membranas de acetato de celulose em sistemas de purificação de água..
10. VIII SALÃO DE INICIAÇÃO CIENTÍFICA E IENCONTRO DE PESQUISA E PÓS-GRADUAÇÃO DA UERN, 2012. (Congresso)
11. 1º ENCONTRO REGIONAL DE QUÍMICA, 2011. (Encontro)
12. 1º ENCONTRO REGIONAL DE QUÍMICA, 2011. (Encontro)
ESTATÍSTICA MULTIVARIADA: FUNDAMENTOS E APLICAÇÕES.
13. 4º CNNQ/2ºENNEQ, 2011. (Congresso)
14. REUNIÃO REGIONAL DA SOCIEDADE BRASILEIRA PARA O PROGRESSO DA CIÊNCIA, 2010. (Encontro)

Bancas

Bancas

Participação em banca de trabalhos de conclusão

Graduação

1. SANTOS, J. C. S.; LIMA, R. K. C.; CARVALHO, S. C. F.
Participação em banca de CARLOS MANUEL PINTO DE SOUSA MARQUES. OTIMIZAÇÃO DA PRODUÇÃO DE ESTERES ETÍLICOS (BIO DIESEL) A PARTIR DO ÓLEO DE FRANGO RESIDUAL: UM ESTUDO DE COMBINAÇÃO DE LIPASES, 2021
(Engenharia de Energias) Universidade da Integração Internacional da Lusofonia Afro-Brasileira
2. GUIMARÃES, A. P.; LIMA, R. K. C.; CARVALHO, S. C. F.
Participação em banca de CÁTIA SOFIA CARVALHO SÉCA. PRODUÇÃO E UTILIZAÇÃO DE BIOCOMBUSTÍVEIS NO BRASIL: DESAFIOS E PERSPECTIVAS., 2020
(Engenharia de Energias) Universidade da Integração Internacional da Lusofonia Afro-Brasileira

Página gerada pelo sistema Currículo Lattes em 07/04/2022 às 10:10:44.



Emitido em 07/04/2022

REQUERIMENTO Nº 795/2022 - DIAP (11.01.38.05)

(Nº do Protocolo: NÃO PROTOCOLADO)

(Assinado digitalmente em 08/04/2022 13:31)

MARISA CRISTINA DE OLIVEIRA LEITE

ASSISTENTE EM ADMINISTRACAO

SECOR (11.01.38.05.03)

Matrícula: 2748063

Para verificar a autenticidade deste documento entre em <https://sipac.ufersa.edu.br/documentos/> informando seu número: **795**, ano: **2022**, tipo: **REQUERIMENTO**, data de emissão: **08/04/2022** e o código de verificação: **0c338617cb**



Subsistema Integrado de Atenção à Saúde do Servidor – SIASS
SIASS - UFRN – Extensão UFERSA

LAUDO MÉDICO PERICIAL

Atesto que a Sr^a. **SIMONE CRISTINA FREITAS DE CARVALHO**, nascida em 25/03/1991, CPF: 089.169.944-97, foi avaliada por mim na data de hoje, e não apresenta, baseado na *anamnese*, exame físico sumário e resultado de exames qualquer alteração física ou psíquica diagnosticável, estando **APTA** para exercer as funções do cargo de Técnico de Laboratório.

Mossoró, Rio Grande do Norte, 2 de maio de 2022.

Dr^a. Rachel Boaventura
Médica
SIAPE: 1014013
CPF: 016.323.205-21

Dr^a. Maria Rachel Vieira Boaventura
CRM-CE 15834
Mat. SIAPE: 1014013

Av. Francisco Mota, 572, Bairro Costa e Silva.
Mossoró-RN | CEP: 59.625-900.



Emitido em 02/05/2022

LAUDO PERICIAL CÓPIA Nº 03/2022 - SID (11.01.04.11)

(Nº do Documento: 15)

(Nº do Protocolo: NÃO PROTOCOLADO)

(Assinado digitalmente em 02/05/2022 13:14)

JOSIMAR CARDOSO DE QUEIROZ

ASSISTENTE EM ADMINISTRACAO

DDP (11.01.04.04)

Matrícula: 2035948

Para verificar a autenticidade deste documento entre em <https://sipac.ufersa.edu.br/documentos/> informando seu número: **15**, ano: **2022**, tipo: **LAUDO PERICIAL CÓPIA**, data de emissão: **02/05/2022** e o código de verificação: **262db0fb37**



CONTROLADORIA-GERAL DA UNIÃO

Certidão negativa correcional (ePAD e CGU-PAD)

Consultado: **SIMONE CRISTINA FREITAS DE CARVALHO**

CPF/CNPJ: **089.169.944-97**

Certifica-se que, em consulta aos sistemas ePAD e CGU-PAD, **NÃO CONSTAM** registros de penalidades vigentes relativas ao CPF consultado.

Destaca-se que, nos termos da legislação vigente, os sistemas ePAD e CGU-PAD consolidam informações prestadas pelas unidades do Poder Executivo federal supervisionadas pela Controladoria-Geral da União, e não substituem as informações constantes dos assentamentos funcionais.

O [Sistema de Gestão de Processos Disciplinares \(CGU-PAD\)](#) e o [Sistema ePAD](#) consolidam informações sobre os procedimentos disciplinares no âmbito dos órgãos, entidades, empresas públicas e sociedades de economia mista do Poder Executivo Federal.

Certidão emitida às 09:18:16 do dia 11/05/2022 , com validade até o dia 10/06/2022.

Link para consulta da verificação da certidão <https://certidoes.cgu.gov.br/>

Código de controle da certidão: qSIhSnoqpFeJiQvbO2ki

Qualquer rasura ou emenda invalidará este documento.



Emitido em 11/05/2022

DOCUMENTOS COMPROBATÓRIOS Nº 1149/2022 - SID (11.01.04.11)

(Nº do Protocolo: NÃO PROTOCOLADO)

(Assinado digitalmente em 11/05/2022 10:35)

JOSIMAR CARDOSO DE QUEIROZ

ASSISTENTE EM ADMINISTRACAO

DDP (11.01.04.04)

Matrícula: 2035948

Para verificar a autenticidade deste documento entre em <https://sipac.ufersa.edu.br/documentos/> informando seu número: **1149**, ano: **2022**, tipo: **DOCUMENTOS COMPROBATÓRIOS**, data de emissão: **11/05/2022** e o código de verificação: **0ea1feac37**



MINISTÉRIO DA EDUCAÇÃO
SERVIÇO PÚBLICO FEDERAL
UNIVERSIDADE FEDERAL RURAL DO SEMI-ÁRIDO

TERMO DE CONCORDÂNCIA

Eu, **SIMONE CRISTINA FREITAS DE CARVALHO**, ocupante do cargo de TÉCNICO DE LABORATÓRIO, ÁREA QUÍMICA, Matrícula SIAPE nº 3054934, servidor da UNIVERSIDADE DA INTEGRAÇÃO INTERNACIONAL DA LUSOFONIA AFRO-BRASILEIRA, lotada no INSTITUTO DE ENGENHARIAS E DESENVOLVIMENTO SUSTENTÁVEL, venho expressar a minha concordância em ser redistribuída para a UNIVERSIDADE FEDERAL RURAL DO SEMI-ÁRIDO

Mossoró/RN, 10 de Maio de 2022.



Documento assinado digitalmente

SIMONE CRISTINA FREITAS DE CARVALHO

Data: 10/05/2022 16:09:14-0300

Verifique em <https://verificador.iti.br>



Emitido em 10/05/2022

TERMO N° 8/2022 - SID (11.01.04.11)

(N° do Protocolo: NÃO PROTOCOLADO)

(Assinado digitalmente em 11/05/2022 10:35)

JOSIMAR CARDOSO DE QUEIROZ

ASSISTENTE EM ADMINISTRACAO

DDP (11.01.04.04)

Matrícula: 2035948

Para verificar a autenticidade deste documento entre em <https://sipac.ufersa.edu.br/documentos/> informando seu número: **8**, ano: **2022**, tipo: **TERMO**, data de emissão: **11/05/2022** e o código de verificação: **c02bae1dab**



SERVIÇO PÚBLICO FEDERAL
MINISTÉRIO DA EDUCAÇÃO
UNIVERSIDADE FEDERAL RURAL DO SEMI-ÁRIDO
PRÓ-REITORIA DE GESTÃO DE PESSOAS

TERMO DE COMPROMISSO

Eu, **SIMONE CRISTINA FREITAS DE CARVALHO**, ocupante do cargo de TÉCNICO DE LABORATÓRIO, ÁREA QUÍMICA, Matrícula SIAPE nº 3054934, servidor(a) da Universidade da Integração Internacional da Lusofonia Afro-Brasileira, lotado(a) no(a) Instituto de Engenharias e Desenvolvimento Sustentável, declaro estar ciente da concessão de:

I – ajuda de custo, para atender às despesas de viagens, mudança e instalação;

II – transporte, inclusive para seus dependentes;

III – transporte de mobiliário e bagagem, inclusive de seus dependentes, destina-se a compensar as despesas de instalação do servidor, que, no interesse do serviço público, passa a ter exercício em nova sede, com mudança de domicílio em caráter permanente, vedado o duplo pagamento de indenização, a qualquer tempo, no caso de o cônjuge ou companheiro que detenha também a condição de servidor, vier a ter exercício na mesma sede, conforme art. 53 da Lei nº. 8.112 de 1990.

Declaro, ainda, que a redistribuição ora solicitada é de caráter pessoal, portanto, não caracteriza a situação acima referida, não fazendo jus às concessões acima elencadas. Afirmo, ainda, que estou ciente das restrições orçamentárias dessa Instituição, assumo o compromisso de renunciar o reembolso das despesas de transporte e ajuda de custo.

Mossoró, 10 de Maio de 2022.

Documento assinado digitalmente



SIMONE CRISTINA FREITAS DE CARVALHO

Data: 10/05/2022 16:07:42-0300

Verifique em <https://verificador.iti.br>



Emitido em 10/05/2022

TERMO N° 9/2022 - SID (11.01.04.11)

(N° do Protocolo: NÃO PROTOCOLADO)

(Assinado digitalmente em 11/05/2022 10:35)

JOSIMAR CARDOSO DE QUEIROZ

ASSISTENTE EM ADMINISTRACAO

DDP (11.01.04.04)

Matrícula: 2035948

Para verificar a autenticidade deste documento entre em <https://sipac.ufersa.edu.br/documentos/> informando seu número: **9**, ano: **2022**, tipo: **TERMO**, data de emissão: **11/05/2022** e o código de verificação: **364a566730**



**MINISTÉRIO DA EDUCAÇÃO
UNIVERSIDADE FEDERAL RURAL DO SEMI-ÁRIDO
SETOR DE INGRESSO E DIMENSIONAMENTO**

DESPACHO Nº 1810 / 2022 - SID (11.01.04.11)

Nº do Protocolo: NÃO PROTOCOLADO

Mossoró-RN, 11 de maio de 2022.

01. Trata-se de pedido de redistribuição, formulado pela servidora **Simone Cristina Freitas de Carvalho**, ocupante do cargo de Técnico de laboratório Área - Química, Matrícula Siape nº 3054934, lotada no Instituto de Engenharias e Desenvolvimento Sustentável - IEDS, da Universidade da Integração Internacional da Lusofonia Afro-Brasileira - UNILAB, no qual é demonstrado o seu interesse em ser redistribuída para o Campus Pau dos Ferros, da Universidade Federal Rural do Semi-Árido - Ufersa, para preenchimento do código de vaga nº 0815336, proveniente da Vacância do servidor José Mariano da Silva Neto em virtude de posse em cargo inacumulável (Portaria Nº 126, de 16/03/2022).

02. A lei que trata do estatuto do servidor público federal, (Lei nº 8.112/1990), dispõe em seu art. 37, que a redistribuição é o deslocamento de cargo de provimento efetivo, ocupado ou vago no âmbito do quadro geral de pessoal, para outro órgão ou entidade do mesmo Poder, com prévia apreciação do órgão central do SIPEC, observados os seguintes preceitos:

I - interesse da administração;

II - equivalência de vencimentos;

III - manutenção da essência das atribuições do cargo;

IV - vinculação entre os graus de responsabilidade e complexidade das atividades;

V - mesmo nível de escolaridade, especialidade ou habilitação profissional.

03. Por conseguinte, a Portaria MPOG Nº 57, de 14 de abril de 2000, dispõe em seu art. 4º, que *“a redistribuição de cargo ocupado ou vago somente poderá ser efetivada se houver, como contrapartida, a redistribuição de um cargo efetivo, ocupado ou vago, do mesmo nível de escolaridade?”*.

04. Nesta esteira, solicitamos a manifestação do Centro Multidisciplinar de Pau dos Ferros, quanto ao interesse da administração em efetivar a redistribuição requisitada, recebendo a servidora **Simone Cristina Freitas de Carvalho** e ofertando o código de vaga nº 0815336 à UNILAB.

05. Em atenção ao recente OFÍCIO-CIRCULAR Nº 13/2021/CGGE/DIFES/SESU/SESU-MEC, ressalta-se que em seu item 5, verbis:

Quando a contrapartida de cargos vagos envolver a carreira de Professor do Magistério Superior ou cargos TAE que possam comportar diversas especialidades, a exemplo dos cargos de Psicólogo-Área e Engenheiro-Área, a instituição que está oferecendo o cargo vago deverá atestar se há ou não concurso vigente para a especialidade/área de atuação do servidor ocupante do cargo que irá

receber. Abaixo seguem exemplos para melhor compreensão.

Exemplo cargo de TAE: se a instituição X está recebendo um cargo ocupado de Engenheiro Área Civil e em contrapartida está oferecendo um cargo vago de Engenheiro-Área, ela deve esclarecer se há ou não concurso vigente para o cargo de Engenheiro Área Civil, uma vez que, caso tenha candidatos aprovados em concursos para a referida especialidade, esse cargo não poderá ser oferecido em redistribuição.

Exemplo cargo de docente: para o cargo de Professor do Magistério Superior ocupado por um servidor que atua na área de Ciência da Computação, especialidade Engenharia de Software, a instituição que está recebendo esse cargo ocupado e oferecendo um cargo vago, deverá atestar de forma clara se há ou não concurso vigente para a especialidade Engenharia de Software.

06. Após manifestação o processo deverá ser devolvido ao Setor de Ingresso e Dimensionamento.

(Assinado digitalmente em 11/05/2022 23:26)
ANTONIO FRANKLINEY VIANA FAUSTINO
PRO-REITOR(A) ADJUNTO(A)
PROGEPE (11.01.04)
Matrícula: 1959668

(Assinado digitalmente em 11/05/2022 10:35)
JOSIMAR CARDOSO DE QUEIROZ
ASSISTENTE EM ADMINISTRACAO
DDP (11.01.04.04)
Matrícula: 2035948

Processo Associado: 23091.004885/2022-15

Para verificar a autenticidade deste documento entre em
<https://sipac.ufersa.edu.br/public/documentos/index.jsp> informando seu número: **1810**,
ano: **2022**, tipo: **DESPACHO**, data de emissão: **11/05/2022** e o código de verificação:
d12a6e5bd4



Universidade Federal Rural do Semi-Árido (UFERSA)
Centro Multidisciplinar de Pau dos Ferros (CMPF)
Conselho de Centro (CC)
5ª Reunião Ordinária de 2022

4º PONTO

Apreciação e deliberação sobre o trabalho da comissão de estudos dos impactos para
implantação do Curso: Direito no Campus Pau dos Ferros;



MINISTÉRIO DA EDUCAÇÃO
UNIVERSIDADE FEDERAL RURAL DO SEMI-ÁRIDO
CENTRO MULTIDISCIPLINAR DE PAU DOS FERROS
Campus Pau dos Ferros
BR 226, KM 405, s/n, São Geraldo - Pau dos Ferros/RN
Telefone: (84) 3317-8525 e-mail: campuspadosferros@ufersa.edu.br

RELATÓRIO DA COMISSÃO DESIGNADA PELA PORTARIA UFERSA/DCP Nº 18, de 15 de outubro de 2021, e atualizada pelas PORTARIAS UFERSA/CMPF Nº 45, de 28 de outubro de 2021, Nº46, de 27 de dezembro de 2021, Nº 002, de 18 de janeiro de 2022, Nº 004, de 17 de fevereiro de 2022, e Nº 10, de 25 de março de 2022, com vistas a realizar estudo de impacto para a criação do curso de Direito no CMPF - UFERSA/Campus Pau dos Ferros.

Pau dos Ferros/RN
Abril/2022

COMISSÃO DESIGNADA PELA PORTARIA UFERSA/DCP Nº 18, de 15 de outubro de
2021

Gabriel Leopoldino Paulo de Medeiros (DCSAH)
Jorge Luís de Oliveira Pinto Filho (DETEC)
Ricardo Paulo Fonseca Melo (DECEN)
Emerson Rocha Gomes de Amorim (CPA)
Gilcilene Lélia Souza do Nascimento (CA)
Priscila Simeia de Melo Teixeira (COAE)
Bruna Fernandes Martins (Discente)
Ernandes José Queiroz Maia (Discente)
Francisco Alexson de Freitas (Discente)

A Portaria UFERSA/DCP Nº 18, de 15 de outubro de 2021 foi prorrogada três vezes pelas Portarias Nº45, de 28 de outubro de 2021 e Nº46, de 27 de dezembro de 2021, e Nº 002, de 18 de janeiro de 2022. Teve sua composição alterada pelas Portarias UFERSA/DCP Nº 004, de 17 de fevereiro de 2022 e UFERSA/DCP Nº 10, de 25 de março de 2022, ficando assim constituída:

Ellen Priscila Nunes de Souza (DCSAH)
Jorge Luís de Oliveira Pinto Filho (DETEC)
Wagna Marquis Cardoso de Melo Gonçalves (DECEN)
Emerson Rocha Gomes de Amorim (CPA)
Gilcilene Lélia Souza do Nascimento (CA)
Priscila Simeia de Melo Teixeira (COAE)
Bruna Fernandes Martins (Discente)
Ernandes José Queiroz Maia (Discente)
Francisco Alexson de Freitas (Discente)

APRESENTAÇÃO

A Comissão designada pela Direção da UFERSA Campus Pau dos Ferros através da Portaria UFERSA/DCP N° 18, de 15 de outubro de 2021, teve como finalidade a realização de um estudo de impacto em torno da criação do Curso de Direito no Centro Multidisciplinar de Pau dos Ferros (CMPF). A necessidade desse estudo surgiu com a possibilidade de criação do Curso de Direito no CMPF/Campus Pau dos Ferros, tendo em vista a sinalização da Reitoria em torno da disponibilidade de 20 códigos de vagas para provimento de cargo de professor do magistério superior a ser destinado para a criação desse curso.

A designação desta Comissão atendeu a um encaminhamento do Conselho de Centro do CMPF, em sua 8ª Reunião Ordinária de 2021, realizada no dia 22 de setembro de 2021, que demonstrou preocupação em torno dos impactos que a criação do novo curso traria para o funcionamento do Campus Pau dos Ferros e para necessidades de adequações e providências requeridas com as demandas de alocação e de espaço físico, gerência administrativa e acadêmica, aquisição de materiais e mobiliários, acervo bibliográfico para a área do curso, bem como demanda e procura de egressos do ensino médio na região do alto oeste potiguar.

Considerando o exposto, a Comissão adotou como metodologia de trabalho o desmembramento em subcomissões para dar agilidade no levantamento das demandas advindas com a criação de um novo curso, que irão impactar na infraestrutura e no funcionamento administrativo e acadêmico do Campus Pau dos Ferros. Dessa forma, a Comissão se desmembrou em 03 subcomissões: 1. Subcomissão de levantamento de demandas de alunos para o curso de Direito junto às escolas públicas de ensino médio da região do alto oeste potiguar; 2. Subcomissão de levantamento de demandas de códigos de vagas para docentes e técnicos administrativos, e demandas de investimento, custeio e gratificações; 3. Subcomissão para levantamento de espaço físico necessário para alocar turmas e acomodar o curso de Direito de acordo com os espaços já existentes no Campus.


Este relatório está, então, estruturado em 04 partes: a primeira parte referiu-se ao levantamento de demanda de possíveis discentes para o curso de Direito junto às escolas públicas de ensino médio da região do alto oeste potiguar; a segunda parte tratou do levantamento de demandas como o quantitativo de código de vagas para docentes e técnicos administrativos, além das relacionadas ao investimento, custeio e gratificações diversas; e por fim, a terceira parte trouxe dados levantados acerca dos espaços físicos necessários para alocação de turmas do curso de Direito e quais desses o Campus Pau dos Ferros possui hoje.

Foram detalhados os resultados obtidos mediante apresentação das condições existentes que poderão ser consideradas como favoráveis ao funcionamento do curso e as condições ainda requeridas para o seu funcionamento pleno. Foi considerado o impacto da criação do novo curso no funcionamento do Campus como um todo, priorizando, sobretudo, a qualidade da oferta do ensino e promoção da pesquisa e da extensão, atividades essas que sustentam a universidade e que dependem de uma boa gerência administrativa e acadêmica, além de infraestrutura adequada para serem desenvolvidas com qualidade e eficiência.

1. LEVANTAMENTO DE DEMANDA DE DISCENTES JUNTO ÀS ESCOLAS PÚBLICAS DE ENSINO MÉDIO NA REGIÃO DO ALTO OESTE POTIGUAR

O Campus da UFERSA em Pau dos Ferros/RN se situa na região do Alto Oeste Potiguar (Mapa 01), região essa que se tornou um polo na oferta de cursos em nível superior. O Campus Pau dos Ferros completou 10 anos de sua implantação e vem contribuindo, juntamente com a UERN e o IFRN, para tornar a cidade de Pau dos Ferros/RN o terceiro pólo universitário do Rio Grande do Norte com maior oferta de vagas em cursos de graduação. Trata-se, portanto, de um Campus de grande relevância no cumprimento da Missão Institucional¹ da UFERSA de produzir e difundir conhecimentos no campo da educação superior, com ênfase para a região semiárida brasileira.

Mapa 01: Delimitação do Alto Oeste Potiguar e localização do Município de Pau dos Ferros.

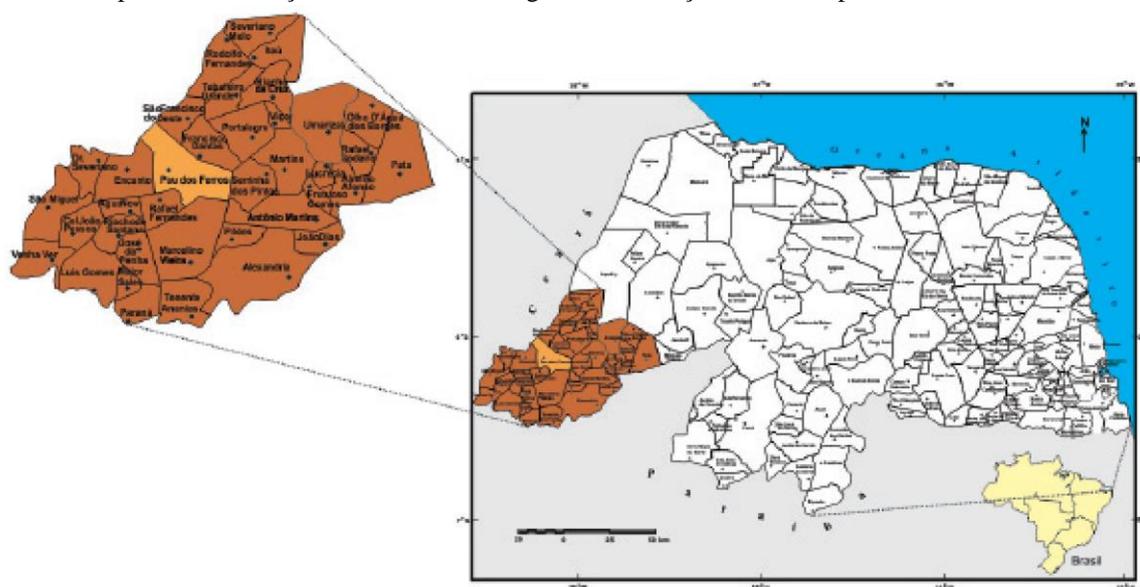

Fonte: ALVES, DANTAS e SOUZA (2018)

¹ Missão está definida pelo Estatuto da UFERSA. Disponível em <<https://documentos.ufersa.edu.br/wp-content/uploads/sites/79/2014/09/ESTATUTO-PUBLICADO-NO-SITE-VALIDO-A-PARTIR-DE-1-DE-SETEMBRO-DE-2016.pdf>>. Acesso em abril, 2022.

Atualmente, o Campus Pau dos Ferros conta com a oferta de vagas para ingresso via SISU em 03 cursos de graduação, sendo 02 cursos de primeiro ciclo - Bacharelado Interdisciplinar em Ciência e Tecnologia/Noturno e Bacharelado Interdisciplinar em Tecnologia da Informação/Integral; e o curso de Arquitetura e Urbanismo/Integral. Além desses cursos, oferta vagas para ingresso no segundo ciclo em Engenharia Civil/Integral, Engenharia Ambiental e Sanitária/Noturno, Engenharia da Computação/Integral e Engenharia de Software/Integral.

O Campus Pau dos Ferros iniciou suas atividades no ano de 2012 com oferta apenas para o curso de Bacharelado em Ciência e Tecnologia nos turnos Integral e Noturno - com formação em primeiro ciclo, pactuado para criar e ofertar mais 04 cursos com formação de segundo ciclo. Estava prevista, para os anos subsequentes, a criação dos cursos de Engenharia Civil, Engenharia da Computação, Engenharia de Telecomunicações e Engenharia Mecânica (conforme Anexo B). De início, o Campus criou o curso de Engenharia Civil, com primeira turma iniciada em 2015, e o curso de Engenharia da Computação, com primeira turma iniciada também em 2015. Com esses cursos em funcionamento, o Campus, preocupado com a demanda de alunos para os cursos de segundo ciclo, avaliou a possibilidade de rever as definições postas no documento de pactuação (Anexo B) e de realizar um estudo que pudesse contribuir para a deliberação de novos cursos a partir de critérios que atendessem os anseios do Campus e da sociedade.

Nesse processo de redefinição sobre quais cursos ofertar, a Direção do Campus designou em 2014 uma Comissão para estudo de demanda de alunos, realizando uma pesquisa em escolas de ensino médio da região do alto oeste potiguar, como forma de obter dados que auxiliassem no processo de definição dos cursos a serem criados. Os resultados desse trabalho, realizado no ano de 2014, podem ser consultados no Anexo C. Destaca-se, neste estudo, o curso de Direito apontado como primeira opção de curso na escolha dos estudantes de ensino médio naquele ano de aplicação de questionários com eles, em 2014.


Contudo, considerando outros critérios, por exemplo, áreas de conhecimentos afins dos cursos já existentes no Campus, que possibilitariam o aproveitamento de oferta de disciplinas e de laboratórios, o Campus deliberou pela criação dos cursos de Arquitetura e Urbanismo, Engenharia Ambiental e Sanitária, Bacharelado Interdisciplinar em Tecnologia da Informação e Engenharia de Software. Ressalta-se que o Campus sempre demonstrou interesse em expandir, posteriormente, com a oferta de cursos na área de ciências sociais aplicadas e de ciências humanas, como forma de diversificar as áreas de conhecimento no Campus. O curso de Direito sempre foi um dos cursos apontados como possibilidade de oferta futura.

Com a possibilidade atual de criação do curso de Direito, esta Comissão de estudo de impacto decidiu realizar novamente a pesquisa de demanda junto a escolas públicas de ensino médio como forma de identificar se a demanda constatada em 2014 ainda prevalecia, e assim saber sobre o que os estudantes anseiam e pretendem cursar na graduação, considerando que no decorrer desse tempo, de 2014 a 2021, podem ter ocorrido mudanças de interesses, acompanhando as mudanças de perfis profissionais mais buscados na sociedade. Os resultados são mostrados a seguir e também podem ser consultados no Anexo D.

Para a pesquisa de demanda, optou-se por realizar somente em escolas públicas de ensino médio em virtude da dificuldade encontrada para a realização de pesquisas em escolas no contexto pandêmico de 2021. Assim, buscou-se a ajuda da 15ª DIRED para a aplicação de um questionário *online*, criado a partir da ferramenta do *Google Forms*, nas seguintes escolas estaduais: Professor Pedro Raimundo; 07 de Novembro; 26 de Março; José Ferreira da Costa; João Soares de Souza; 28 de Junho; Margarida de Freitas; Demócrito de Sousa; Dr. José Fernandes de Melo; Desembargador Sinval Moreira Dias; Francisco Nunes e Profª Maria Edilma de Freitas. Além da aplicação do questionário com estudantes dessas escolas públicas de ensino médio vinculadas à 15ª DIRED, a subcomissão, com a ajuda da Diretoria Acadêmica do IFRN/Campus Pau dos Ferros, conseguiu também aplicar o mesmo questionário com estudantes dessa IE.

O questionário contou com 08 perguntas. As perguntas de 1 a 4 se referem à identificação do perfil do estudante, e as perguntas de 5 a 8 se referem às expectativas em relação a quais cursos pretendem cursar. Obteve-se, no total, 344 respostas. Abaixo, estão detalhadas as perguntas e resultados:

Pergunta 01: Em qual escola você cursa o ensino médio?

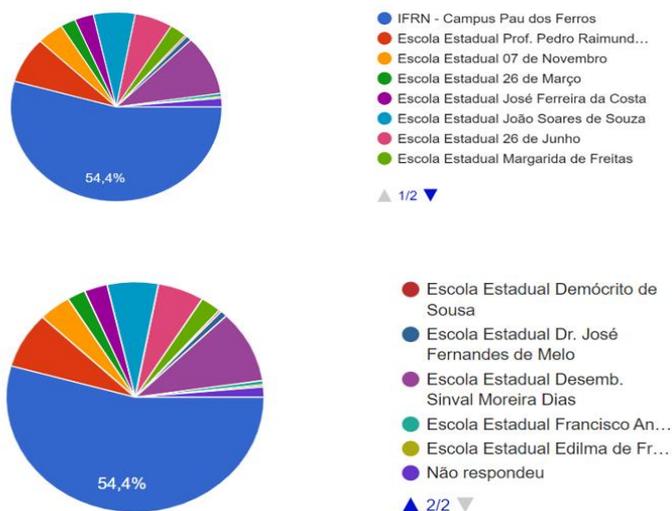


Observa-se que houve uma maior adesão dos estudantes do IFRN Campus Pau dos Ferros à participação nesta pesquisa, mas, com boa representação das escolas públicas estaduais que estão vinculadas à 15ª Dired. Ressalta-se a dificuldade encontrada para a realização desta pesquisa em um contexto de pandemia. O ideal seria uma aplicação do questionário de forma presencial, mas isso foi inviabilizado. Contudo, trata-se de um quantitativo de respostas com amostra considerável.

Pergunta 02: A escola é pública ou privada?


Essa pergunta constou no questionário em função da pretensão que se tinha de realizar também com escolas privadas, mas que foi inviabilizada em função do tempo para realização deste trabalho e do contexto pandêmico. Nesse sentido, todas as respostas obtidas se referiram a escolas públicas.

Pergunta 03: Em qual cidade e estado você nasceu?

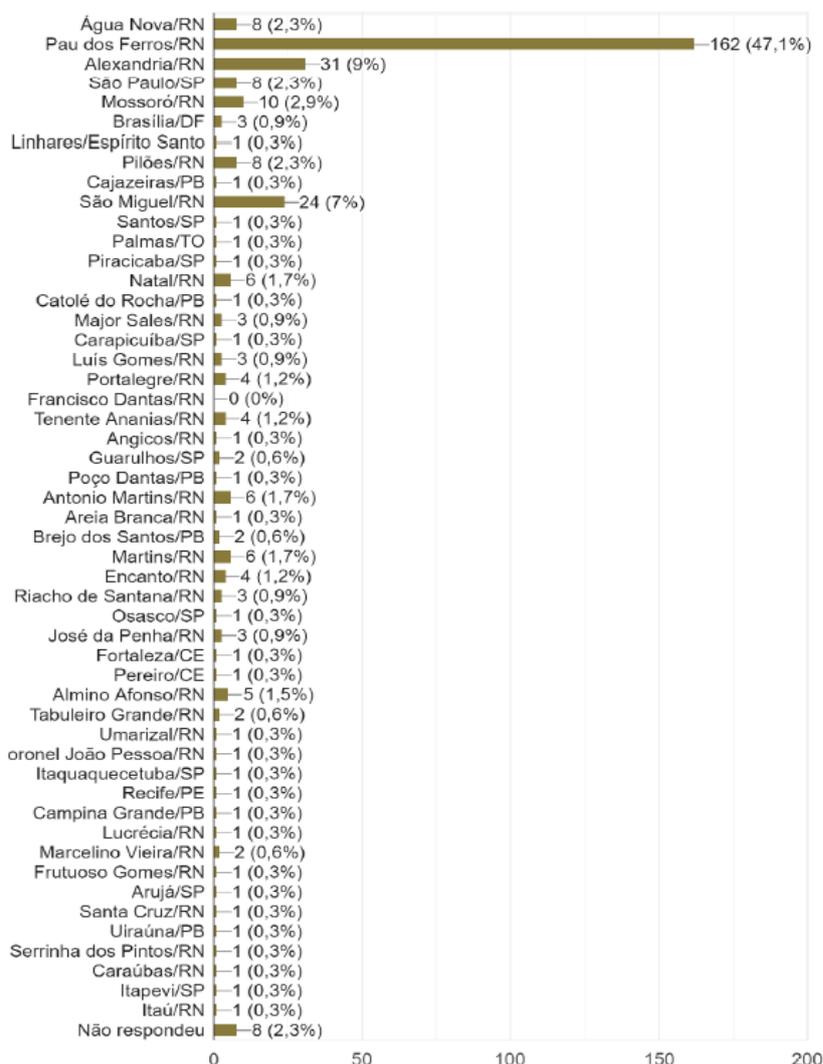

Foi identificada uma predominância de estudantes naturais da cidade de Pau dos Ferros/RN. Contudo, os dados demonstram que o perfil de origem dos estudantes é de pessoas naturais de cidades que constituem a região do alto oeste potiguar, abrangendo ainda os estados do Ceará, Paraíba, Distrito Federal, São Paulo, Pernambuco, Tocantins e Espírito Santo.


Pergunta 04: Em qual cidade e estado você mora?

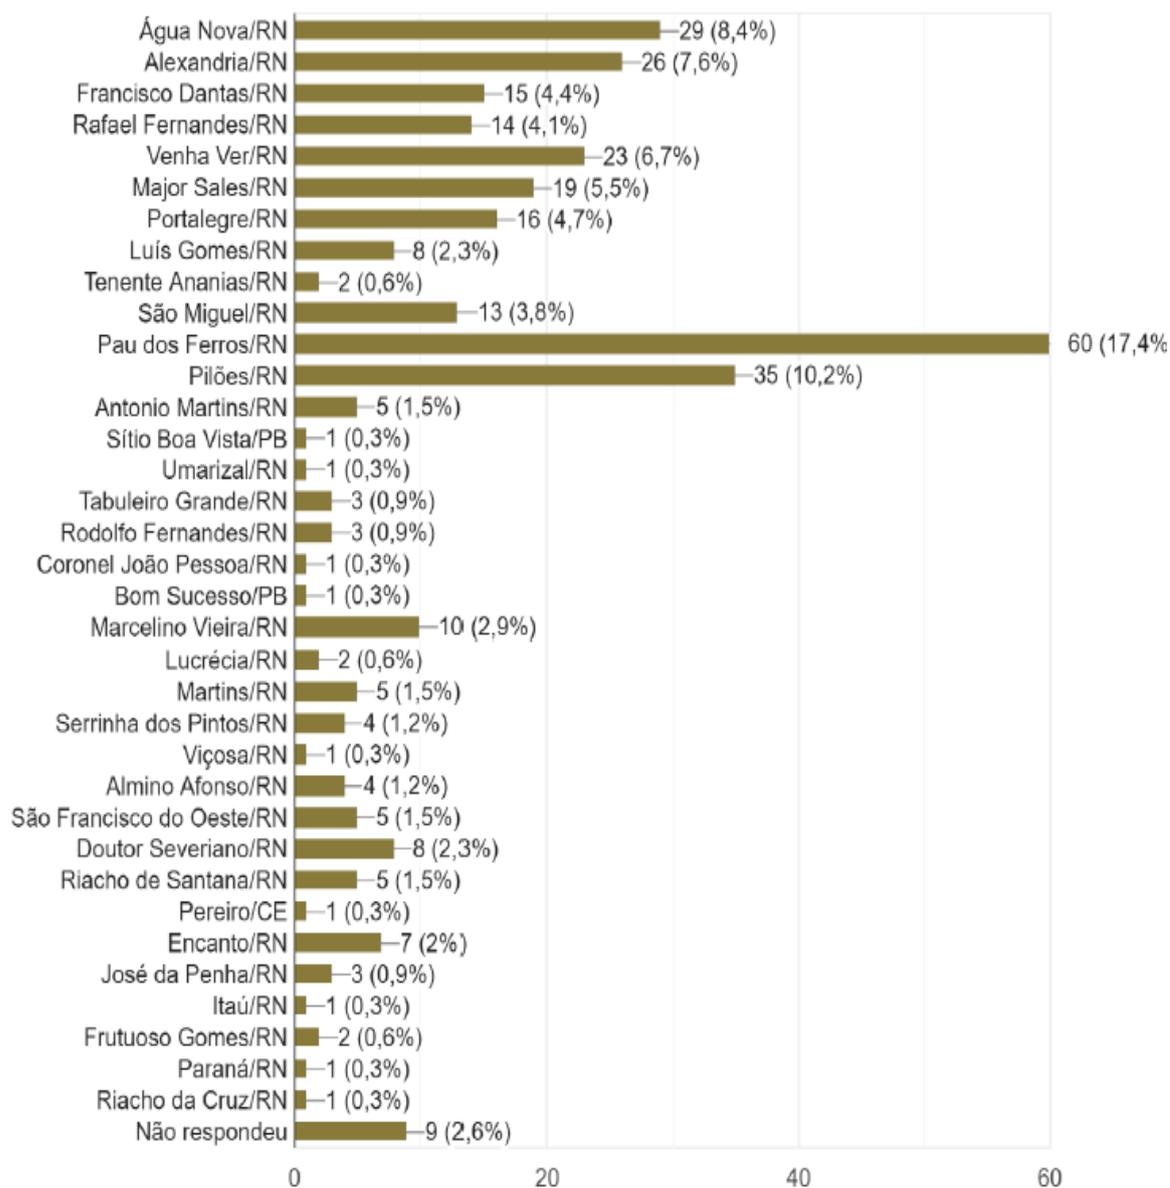

Observou-se, através desta pergunta, qual público, possivelmente, a UFERSA Campus Pau dos Ferros estará recebendo. Mais uma vez, a cidade de Pau dos Ferros/RN predomina no resultado, o que se justifica por ser cidade polo na região de abrangência desta pesquisa. Obviamente que esse resultado não define toda a área de atendimento da UFERSA, uma vez que a pesquisa se limitou às escolas vinculadas à 15ª DIREC e ao Campus do IFRN em Pau


dos Ferros. Contudo, não se pode deixar de considerar que esse é o público, cuja possibilidade de ingresso em cursos da UFRSA/Campus Pau dos Ferros se apresenta com muito potencial.

Pergunta 05: Você pretende entrar numa universidade/faculdade?

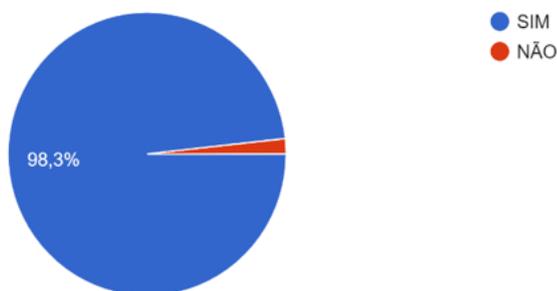


Das 344 respostas, 98,3% dos estudantes que responderam o questionário disseram ter pretensão de ingressar numa universidade. É um percentual bastante considerável e que demonstra o quanto a universidade deve estar preparada para o recebimento dessa demanda por cursos de graduação. Isso demonstra que a criação de novos cursos é muito importante para atender esse anseio social.

Pergunta 06: Se respondeu sim, qual curso pretende cursar numa universidade?

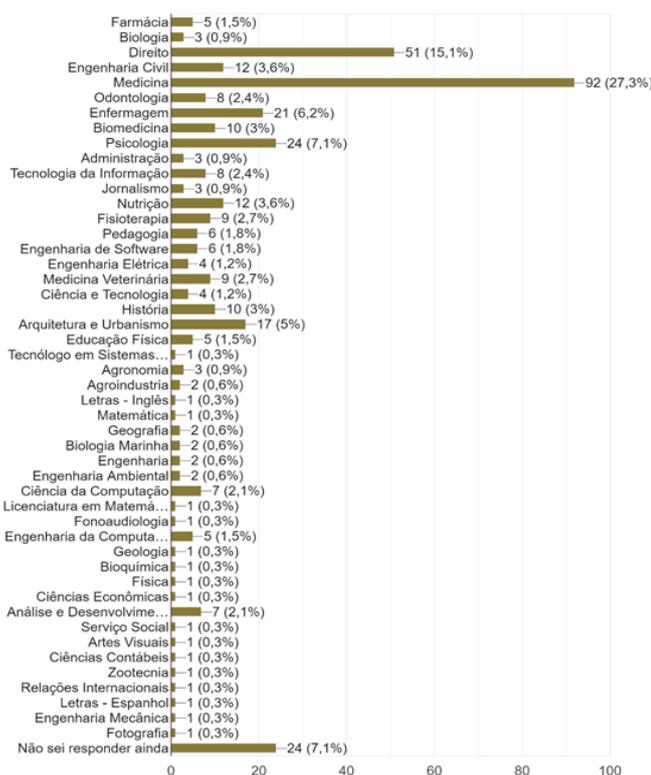


Quando perguntados sobre qual curso pretendem cursar, o curso de Medicina aparece com maior percentual (27,3%), seguido do curso de Direito (15,1%). Destaca-se ainda os cursos de Psicologia (7,1%), Enfermagem (6,2%) e Arquitetura e Urbanismo (5%). Desses cursos que se destacaram, o curso de Arquitetura e Urbanismo está contemplado no leque de cursos da UFERSA/Campus Pau dos Ferros e o curso de Enfermagem, no leque de cursos ofertados pela UERN/Campus Pau dos Ferros. Nesse sentido, a oferta do curso de Medicina e de Direito, apesar de este último ser ofertado por uma faculdade privada no município, poderá ser considerada como prioridade, em termos de demanda, na criação de novos cursos na UFERSA/Campus Pau dos Ferros.

Pergunta 07: A UFERSA é uma universidade pública e oferta 07 cursos de graduação na cidade de Pau dos Ferros/RN: Arquitetura e Urbanismo; Bacharelado em Ciência e Tecnologia; Bacharelado em Tecnologia da Informação; Engenharia Ambiental e Sanitária; Engenharia Civil, Engenharia da Computação e Engenharia de Software. Existe outro curso ou outros cursos que gostaria de cursar e não consta/constam na lista acima? Qual/Quais?

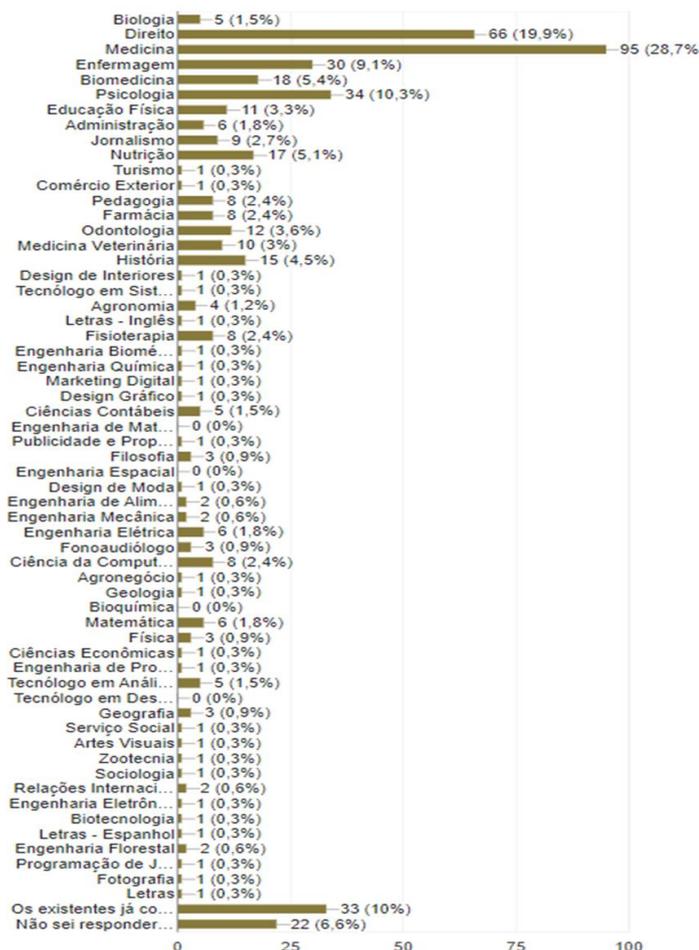

Os dados referentes a essa pergunta reafirmam o já constatado na pergunta 6. A diferença dessa pergunta para a pergunta 6 é que ela direciona essa pretensão por curso para ser ofertado na UFERSA Campus Pau dos Ferros. Mais uma vez, o curso de Medicina aparece em primeiro e o curso de Direito em segundo maior percentual. Destacam-se ainda os percentuais acima de 5% para os cursos de Psicologia, Enfermagem, Biomedicina e Nutrição. Também obteve-se um percentual considerável de respostas sobre a satisfação com os cursos já existentes e para os que ainda não sabem responder.

Pergunta 08: Qual seria sua opção de horário para frequentar esses cursos?

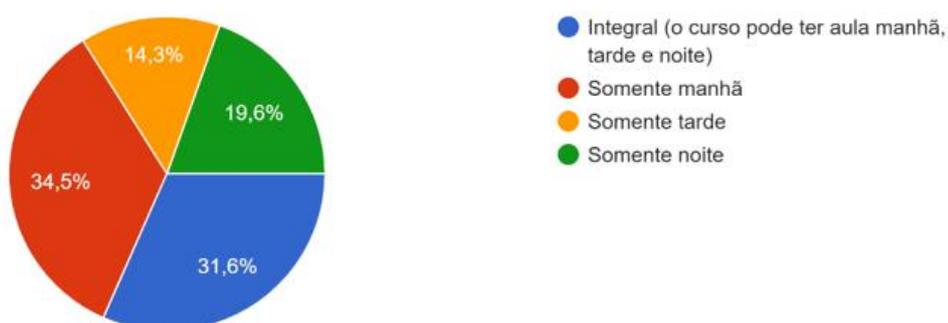

Quanto às opções de preferências de horários para frequentar o curso de graduação, predominou a opção pelo turno matutino (34,5%), mas também com um percentual muito próximo ao matutino, a opção pelo horário integral (31,6%).

Considerando os resultados expostos, pode-se afirmar que existe demanda para curso de Direito, caso venha a ser criado na UFERSA/Campus Pau dos Ferros. Além disso, considerando a predominância de preferência pelos horários matutino e integral, numa eventual criação do curso nesses horários, não se constata inviabilidade no que se refere à procura por esse curso.

2. LEVANTAMENTO DE DEMANDA DE CÓDIGOS DE VAGA PARA DOCENTES E TÉCNICOS ADMINISTRATIVOS, DE INVESTIMENTO, CUSTEIO E GRATIFICAÇÕES

Para o funcionamento de um novo curso, sem impactar na qualidade dos que já vem sendo ofertados no Campus, faz-se necessário um planejamento que preveja as necessidades específicas desse novo curso e que demandam melhorias no conjunto do Campus. Nesse sentido, essa subcomissão trabalhou no levantamento de demandas que implicam no funcionamento em si do curso, como um quantitativo adequado de docentes para cobrir

atividades de ensino, pesquisa e extensão, assumindo ainda atividades administrativas de coordenação de curso, Núcleo Docente Estruturante, Colegiado de Curso e, possivelmente, chefia de departamento e direção de centro/campus.

Além disso, toda a logística de funcionamento dos cursos e do Campus, que abrange os procedimentos administrativos e acadêmicos (seleção e ingresso de novos estudantes, matrículas, registro acadêmico, estágios, secretaria de centro e secretaria de campus, ações de apoio e melhoria ao ensino de graduação, capacitação docente, dentre outros), infraestrutura e transporte, contratação e fiscalização de serviços terceirizados, gestão de pessoas, gerência administrativa dos auxílios e bolsas da assistência estudantil, gerência administrativa dos equipamentos da assistência estudantil (Restaurante Universitário, Moradia Estudantil e Ginásio Poliesportivo), serviços de atendimento psicológico, nutricional, pedagógico e social, também é impactada com o aumento de demanda advinda de um novo curso.

Investimentos, custeio e gratificações também são impactados, o que requer um planejamento e garantia desses recursos para garantir o bom funcionamento do curso e do Campus. Nesse sentido, este relatório traz o diagnóstico desse impacto, caso seja criado o curso de Direito no Campus Pau dos Ferros, considerando todos esses aspectos e atividades acima citados.

2.1 Corpo docente

O corpo docente previsto para a implantação do curso de Direito requer um quantitativo de 30 códigos de vagas, que foram solicitados pela Reitoria ao MEC, através do Ofício REITORIA/UFERSA N° 208/2021. Entretanto, como ainda não há documentos que firmam a pactuação do curso de Direito para o Campus Pau dos Ferros, é difícil prever, com clareza, o real impacto da implantação deste curso no que se refere ao corpo docente para o Campus.

Há uma perspectiva que o MEC libere 20 códigos de vagas. Nesse sentido, para manter um equilíbrio na relação discente/docente, o ingresso no curso em Pau dos Ferros deveria ser de 30 discentes semestralmente, o que resultaria para o curso, em seu pleno funcionamento, um total de 300 discentes, uma vez que o Projeto Pedagógico Curso (PPC), Anexo E, que se tomou como referência para este estudo, conta com 10 semestres de formação. Assim, a relação discente/docente seria mantida em quinze. Esta relação está de acordo com o curso de Direito do Campus Mossoró, que possui 31 docentes e 420 discentes, resultando em uma relação discente/docente de 13,55.

Além disso, é importante destacar que os 20 docentes, que estarão ministrando aula no curso de Direito, deverão gerir uma carga horária de 2.760 horas de componentes obrigatórios,

300 horas de componentes optativos e 240 horas de estágio supervisionado, totalizando 3.300 horas, ou seja, 165 horas-aula/docente, em média. Este mesmo cálculo aplicado ao curso em Mossoró resulta em 106,45 horas-aula/docente. Em paralelo, os 20 docentes deverão orientar TCCs, projetos de pesquisa e de extensão, pois o PPC do curso de Direito apresentado ao Campus prevê que o discente cumpra 120 horas de TCC e 280 horas de atividades complementares.

Diante disso, considerando o impacto da carga horária e uma relação discente/docente satisfatória, o ideal é que o ingresso semestral de discentes do curso de Direito no Campus seja de 30 vagas, em uma eventual implantação. Isto diverge da proposta do PPC, inicialmente apresentada ao Campus, que prevê 40 vagas para ingresso semestral.

2.2 Salas de professores: equipamentos e mobília

As salas de professores do Campus Pau dos Ferros estão dispostas em dois prédios: Bloco de Professores I e Bloco de Professores II. O Bloco de Professores I foi o primeiro a ser concluído, sendo logo ocupado pelos docentes, alocando dois docentes por sala. O Bloco de Professores II foi concluído em 2019, sendo que parte de suas salas foram ocupadas com projetos de pesquisa e extensão, e outras salas ainda estão ociosas. Confirmando-se a liberação dos 20 códigos de vaga para o curso de Direito, os espaços ociosos logo poderão ser ocupados pelos docentes, uma vez que seriam necessárias 10 salas para atender os 20 docentes.

Para estruturar estes espaços, com o mesmo padrão das demais salas de docentes do Campus Pau dos Ferros, é necessário investimento em equipamentos e mobília, conforme a Quadro 01:

Quadro 01 - Equipamentos e Mobília necessários para estruturar 10 salas de docentes.*

Código SIPAC	Descrição	Quantidade	Valor unitário	Valor Total
5235002000348	Computador desktop básico	20	R\$ 4.100,00	R\$ 82.000,00
523000000040	Estabilizador 600 VA	20	R\$ 79,00	R\$ 1.580,00
5235003000271	Aparelho telefônico IP	20	R\$ 258,46	R\$ 5.169,20
5242002000330	Poltrona giratório médio com braços	20	R\$ 590,00	R\$ 11.800,00
5242003000190	Armário MDF - Alto - 02 portas - 0,80 x 0,50 x 1,60 m (LxPxA)	20	R\$ 598,00	R\$ 11.960,00

5242003000192	Gaveteiro volante com 04 gavetas medindo 0,40 x 0,50 x 0,63 m (LxPxA)	20	R\$ 347,61	R\$ 6.952,20
5242002000220	Cadeira diálogo, fixa, tipo interlocutor sem braços	20	R\$ 233,82	R\$ 4.676,40
5242001000194	Mesa em L para escritório	20	R\$ 530,00	R\$ 10.600,00
			Total	R\$ 134.737,80

*valores sujeitos a alteração conforme processo licitatório. Dados do SIPAC, 2021.

2.3 Núcleo de Práticas Jurídicas (NPJ): equipamentos e mobília

Para realizar o levantamento de equipamentos e mobília, para estruturar um NPJ no Campus Pau dos Ferros, recorreu-se ao projeto arquitetônico do NPJ que está sendo construído no campus Mossoró (ANEXO F). O Quadro 02 apresenta os materiais necessários para a estruturação do NPJ, conforme projeto:

Quadro 02 - Equipamentos e Mobília necessários para estruturar um NPJ*.

Código SIPAC	Descrição	Quantidade	Valor unitário	Valor Total
5242002000351	Carteira universitária	119	R\$ 233,00	R\$ 27.727,00
524200100154	Birô para escritório	34	R\$ 203,50	R\$ 6.919,00
5242002000220	Cadeira diálogo, fixa, tipo interlocutor sem braços	184	R\$ 233,82	R\$ 43.022,88
5233000000286	Projektor multimídia - 3500 lumens	8	R\$ 3.200,00	R\$ 25.600,00
524200200153	quadro branco	8	R\$ 358,59	R\$ 2.868,72
5242003000190	Armário MDF - Alto - 02 portas - 0,80 x 0,50 x 1,60 m (LxPxA)	44	R\$ 598,00	R\$ 26.312,00
5242002000330	Poltrona giratório médio com braços	58	R\$ 590,00	R\$ 34.220,00
5242001000430	mesa de reunião retangular com caixa de tomada - 2500 x 1100 x 740 mm (L x P x H)	3	R\$ 2.000,00	R\$ 6.000,00

5235002000348	Computador desktop básico	67	R\$ 4.100,00	R\$ 274.700,00
523000000040	Estabilizador 600 VA	67	R\$ 79,00	R\$ 5.293,00
5242001000194	Mesa em L para escritório	42	R\$ 530,00	R\$ 22.260,00
5242002000222	longarina	10	R\$ 669,99	R\$ 6699,90
521200000067	Refrigerador frost free - 275 L	2	R\$ 1.895,00	R\$ 3.790,00
521200000144	fogão	2	R\$ 475,00	R\$ 950,00
cotação da internet	mesa de plástico	2	R\$ 250,00	R\$ 500,00
cotação da internet	cadeira de plástico	8	R\$ 40,00	R\$ 320,00
			Total	R\$ 487.182,50

*valores sujeitos a alteração conforme processo licitatório. Dados do SIPAC, 2021.

2.4 Gratificação

Os cursos de graduação possuem uma coordenação como instância executiva nas estratégias didático-científicas e pedagógicas, conforme estabelece o Art. 72 do Estatuto da UFERSA. Cada coordenação de curso é exercida por um coordenador, sendo-lhe atribuída uma Função Comissionada de Coordenação de Curso (FCC).

Como o Campus Pau dos Ferros não dispõe de FCC, é necessário que na pactuação do curso também seja considerada a pactuação da FCC. Ressalte-se ainda que o Campus Pau dos Ferros já possui déficit de FCC, uma vez que a coordenação do curso de Engenharia Ambiental e Sanitária não possui FCC. Além disso, existe também déficit de FG para a chefia do DCSAH, que numa eventual criação do curso de Direito, será impactada com mais demandas de trabalho.

2.5 Corpo Técnico-Administrativo

O corpo técnico-administrativo do Campus Pau dos Ferros conta com 41 servidores, assim distribuído por cargo:

Quadro 03 - Corpo Técnico-Administrativo distribuído por Cargo.

Cargo Nível D	Cargo Nível E
17 Assistentes em Administração 05 Técnicos de Laboratórios 02 Técnicos em Tecnologia da Informação 01 Técnica em Segurança do Trabalho 01 Técnico em Contabilidade	03 Administradores 01 Contador 03 Secretários Executivos 01 Arquivista 01 Bibliotecária

	01 Pedagoga 01 Técnica em Assuntos Educacionais 01 Nutricionista 01 Técnico Desportivo 01 Assistente Social 01 Psicóloga
TOTAL = 26	TOTAL = 15
TOTAL = 41	

O Campus Pau dos Ferros foi pactuado com 05 cursos - o curso de Bacharelado em Ciência e Tecnologia (BCT), com oferta de 80 vagas semestrais para o integral e 40 vagas semestrais para o noturno, e mais 04 engenharias, com ingresso no segundo ciclo. Para atender essa demanda, foram pactuados 72 códigos de vagas para docentes e 87 códigos de vagas para técnicos administrativos (ANEXO B).

Considerando-se o quantitativo de alunos do BCT e das 04 Engenharias, em seu funcionamento pleno, o documento de pactuação do Campus previa um total de 1.300 matrículas. Considerando um atendimento proporcional por servidor técnico-administrativo no total pactuado de 87 códigos de vaga, se obteria o resultado de 14,94 alunos por servidor técnico-administrativo. Isso sem contar com o quantitativo de servidores docentes e técnico-administrativos que também geram demandas de atendimento em diferentes atividades administrativas e acadêmicas no Campus.

Ocorre que, do total de códigos de técnicos administrativos pactuados para essa realidade do Campus, existem atualmente no Campus apenas 41 servidores, para atender uma demanda muito maior: são 07 cursos de graduação, estando o Campus atualmente com um quantitativo de discentes matriculados em torno de 1.773 (conforme dados do SIGAA, 2022), que dividindo proporcionalmente pelo quantitativo de técnico administrativo existente, chega-se ao resultado de 43,24 discente por técnico, ou seja, uma proporção muito superior ao que foi pensado na pactuação do Campus. Isso sem considerar o quantitativo de servidores docentes, que atualmente somam 85 docentes (mais do que o pactuado), e servidores técnicos-administrativos que também geram demandas de atendimento em diferentes atividades administrativas e acadêmicas no Campus.

Nesse sentido, a criação do curso de Direito aumentará ainda mais essa demanda, que já sobrecarrega os servidores técnico-administrativos existentes no Campus. Portanto, é necessária a garantia de provimento de códigos de vaga para técnico administrativo, ou o

Campus correrá o risco de não atender sua alta demanda de atividades que são desenvolvidas pelos técnicos administrativos. O curso de Direito, em pleno funcionamento, aumentará o quantitativo de discentes em mais 300 discentes e em mais 20 docentes (número informado pela Reitoria que foi liberado pelo MEC), o que equivalerá a 50,56 discentes por técnico.

Observa-se que, para atender as condições ideais de quantitativo de técnicos administrativos para o Campus Pau dos Ferros, seriam necessários mais 79 códigos de vagas para técnicos administrativos, que somados aos 41 existentes, iriam totalizar 120 técnicos administrativos. Dividindo o número atual de discentes, de 1.773, por 120 servidores técnicos, obter-se-ia a proporção de 14,77 discentes por técnico; essa seria a condição ideal para a situação atual do Campus Pau dos Ferros. Para a criação do curso de Direito, seriam necessários mais 20 códigos de vagas para técnicos administrativos, pois, somando-se 1.773 discentes aos 300 discentes do curso de Direito, o Campus alcançaria o total de 2.073, que dividido por 140 servidores técnico-administrativos, resultaria na proporção de 14,80 discentes por técnico administrativo.

Em síntese, o Campus Pau dos Ferros tem um déficit de 79 servidores técnico-administrativos e a criação do curso de Direito, sem a pactuação de mais códigos de vagas para técnicos administrativos, poderá inviabilizar o desenvolvimento de muitas atividades no Campus, além de provocar quadros de adoecimento e exaustão no grupo de servidores existente. Nesse sentido, o impacto da criação de um novo curso no Campus sem a devida atenção a essa necessidade será muito negativo para toda a comunidade acadêmica.

Para que fique claro neste estudo de impacto, abaixo, está disponibilizado o Quadro 04 que demonstra a distribuição dos servidores técnico-administrativos por setores do Campus, sem detalhamento das atividades, apenas com indicações gerais sobre as atribuições de cada setor administrativo. Além das atividades inerentes aos cargos, os técnicos administrativos assumem atividades de gestão e fiscalização de contratos e de diferentes comissões designadas para o desenvolvimento de atividades específicas.

Quadro 04 - Distribuição dos Técnicos Administrativos nos setores do Campus Pau dos Ferros

Direção - Campus e CMPF (Arquivo e Protocolo, Biblioteca, Secretaria de Centro e Secretaria da Direção)	Coordenadoria de Planejamento e Administração (Almoxarifado e Patrimônio, Compras e Contratos, Contabilidade e Finanças, Infraestrutura e Transporte, Gestão de Pessoas e Tecnologia da Informação)	Coordenadoria Acadêmica (Gestão de Ensino, Pesquisa e Extensão, Setor de Registro Acadêmico, Laboratórios Didáticos e Serviço Pedagógico)	Coordenadoria de Assuntos Estudantis (Serviço Social, Serviço de Psicologia, Serviço de Nutrição, Esportes e Programa Institucional de Assistência Estudantil. Equipamentos: Ginásio Poliesportivo, Restaurante Universitário e Residência Universitária)
08 Assistentes em	04 Assistentes em	04 Assistentes em	01 Assistente em

Administração 01 Arquivista 03 Secretários Executivos 01 Bibliotecária	Administração 02 Administradores 01 Técnica em Segurança do Trabalho 01 Técnico em Tecnologia da Informação 01 Contador 01 Técnico em Contabilidade	Administração 01 Administradora 01 Pedagoga 01 Técnica em Assuntos Educacionais 06 Técnicos de Laboratórios	Administração 01 Assistente Social 01 Nutricionista 01 Psicóloga 01 Técnico Desportivo
---	--	---	--


Além disso, é importante frisar que a implantação do NPJ é uma exigência para a abertura do curso de Direito que demandará servidores técnico-administrativos para o seu funcionamento, inicialmente nos cargos de assistente em administração, assistente social e psicólogo. Não existe nenhum espaço no quantitativo de técnicos do Campus Pau dos Ferros com possibilidade de remanejamento para o NPJ, uma vez que todos estão lotados em setores, cuja as atividades são essenciais para o funcionamento do Campus como um todo e que vem sendo prejudicadas com o déficit já existente de servidores técnico-administrativos.

2.6 Custeio para aula de campo, publicação de artigo e participação em congressos e eventos

Cabe esclarecer que para questões orçamentárias, observa-se o exercício financeiro, ou seja, as mesmas são consideradas de acordo com o ano civil, diferentemente de outros aspectos deste relatório que consideram o calendário acadêmico (semestre ou ano letivo).

2.6.1 Custo com Aulas Práticas

De acordo com o Setor de Transportes do Campus Pau dos Ferros, estes são os dados relativos às despesas com aulas práticas do CMPF no período de 2017 a 2021:

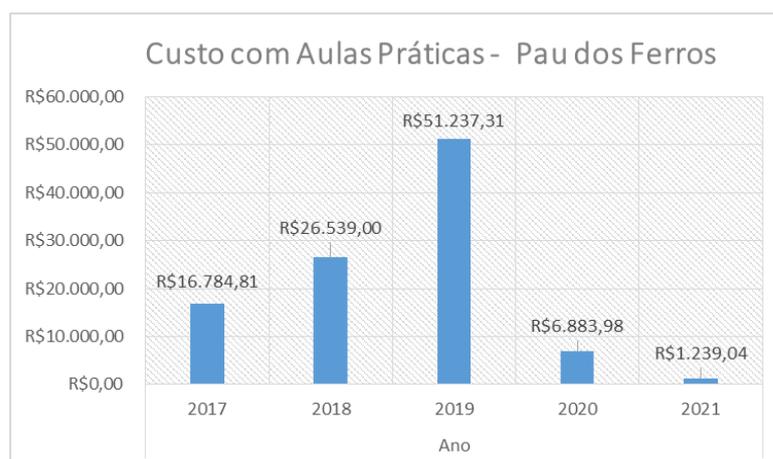

Considerando que os anos de 2020 e 2021 foram atípicos devido à necessidade de trabalho e ensino remoto, em razão da situação de emergência sanitária causada pela pandemia da COVID-19, fazendo com que os valores desembolsados diminuíssem drasticamente, observa-se que de 2017 a 2019 as despesas apresentaram alta significativa. De 2017 a 2018 houve um acréscimo de R\$ 9.754,19, o que corresponde a 58,11%, enquanto de 2018 a 2019 houve um acréscimo ainda maior de R\$ 24.698,31, correspondendo a uma elevação de 93,06%.

Desse modo, considerando que as despesas com aulas práticas são crescentes, com exceção do período pandêmico, é possível concluir que estando o curso de Direito em pleno funcionamento, tais gastos teriam acréscimos significativos, uma vez que seriam mais 300 discentes a realizarem visitas orientadas a fóruns, Ministérios Públicos, Ordem dos Advogados do Brasil - OAB, delegacias, sindicatos e em demais órgãos e instituições relacionados à esfera jurídica.

2.6.2 Auxílio Financeiro para Participação em Eventos - Estudantes

Com o intuito de estimular a participação dos discentes de graduação em eventos de caráter técnico-científico, didático-pedagógico, esportivo, cultural e de cidadania, a UFERSA possui o programa de concessão de apoio financeiro (Resolução CONSUNI/UFERSA n. 014/2010, de 30 de agosto de 2010).

Cada Centro dispõe de um valor a ser utilizado anualmente. De 2018 a 2021, os recursos inicialmente descentralizados à unidade CMPF, bem como os gastos com o referido programa, foram:

Quadro 05 – Auxílio Estudantil para Eventos no CMPF

	2018	2019	2020	2021
Recursos descentralizados	R\$ 17.527,00	R\$ 18.469,00	R\$ 18.723,00*	R\$ 18.723,00**
Despesas realizadas	R\$ 22.060,00	R\$ 22.969,00	R\$ 990,00	R\$ 0,00

* A Cota de Auxílio Financeiro a Estudante teve uma despesa de R\$ 20.000,00. No entanto, desse valor, apenas R\$ 990,00 foram efetivamente pagos. O restante foi empenhado na perspectiva de retorno das aulas. Estas não voltaram e o empenho foi inscrito em restos a pagar. Com isso, o saldo de R\$ 19.010,00 continuou à disposição no ano de 2021;

** Valor não descentralizado. Isso porque a cota de 2020 não foi totalmente utilizada e ficou em restos a pagar (conforme item anterior). Logo, se houvesse demanda em 2021, a cota aprovada no referido ano seria descentralizada descontando o que havia sobrado de 2020. Outro detalhe é que, 2021 foi planejado com os dados de 2019. Dessa forma, a cota para esta despesa foi a mesma, ou seja, R\$ 18.723,00 em ambos os anos.

Os dois últimos anos foram afetados pela pandemia da COVID-19, por essa razão, as despesas com o programa foram ínfimas em 2020 e não houve despesas em 2021. Contudo, em 2018 e 2019, as despesas foram significativas, superando a marca de R\$ 20.000,00, assim como ultrapassando o valor distribuído inicialmente, o que foi possível devido a complementações realizadas pela Pró-Reitoria de Assuntos Estudantis – PROAE.

Considerando que a cota para o auxílio financeiro a estudante é determinada por meio de matriz orçamentária, a qual se utiliza de diversos elementos (número de docentes, carga horária dos cursos, quantidade de servidores técnico-administrativos, número de discentes matriculados, por exemplo) para definição dos valores a serem distribuídos a cada Centro, a implementação do curso de Direito não causaria impactos no orçamento do campus, visto que o aumento de discentes acarretará no acréscimo proporcional da referida cota.

2.6.2 Auxílio com Taxa de Inscrição para Eventos ou Publicações - Servidores

Conforme os dados fornecidos pelo Setor de Administração, Contabilidade e Finanças do Campus Pau dos Ferros, as despesas ocorridas com taxas de inscrições em eventos e com publicações, em favor de servidores, nos últimos anos foram:

Quadro 06 – Despesas do CMPF com Taxas de Inscrições para Eventos ou Publicações

2018	2019	2020	2021
R\$ 3.790,00	R\$ 2.916,00	R\$ 1.254,00	R\$ 980,00

Nota-se que é pequeno o valor gasto anualmente pelo campus com as referidas taxas. Segundo o setor supramencionado, isso se deve à baixa procura dos servidores, o que resultou no fim da elaboração de editais, de modo que as poucas demandas que surgem são analisadas de acordo com a disponibilidade orçamentária.

Desta feita, a implementação do Curso de Direito pode aumentar a demanda por este serviço, sem, contudo, causar impacto relevante no orçamento do campus.

2.7 Levantamento de acervo bibliográfico e espaço físico da biblioteca do Campus Pau dos Ferros

O Campus Pau dos Ferros conta com uma ampla Biblioteca, com estrutura física suficiente para atender a demanda do curso de Direito. Ainda não possui acervo bibliográfico específico para o curso, sendo necessário, primeiramente, a construção do Projeto Pedagógico do Curso (PPC) para se estabelecer o que será preciso adquirir para o atendimento dessa nova demanda no Campus.

A Biblioteca do Campus Pau dos Ferros atende todos os alunos dos cursos de graduação, docentes, técnicos administrativos e comunidade externa. Seu objetivo principal é suprir as necessidades informacionais do público acadêmico. Possui um excelente acervo e excelente estrutura física para estudo individual e em grupo, além de um espaço com computadores e acesso à internet para pesquisas, sendo todos os espaços climatizados. Possuindo uma área de 1.303,62m², tem os espaços distribuídos como segue:

- Ambiente para acervo de livros: 290,74 m² (atende a 22 usuários);
- Salão de estudo: 111,94 m² (atende a 42 usuários);
- Atendimento ao usuário: Empréstimo/Devolução/Renovação: 19,69 m²;
- Acervo Reserva: 50,14 m²;
- Guarda-volumes: 10,80 m²;
- Hall de entrada: 20,69 m²;
- Espaço digital: 101,25 m² (atende a 37 usuários);
- Sala de estudos: 111,94 m² (atende a 64 usuários);
- Multiteca: 56,40 m² (atende a 41 usuários);
- Setor de Periódicos/Coleções especiais: 80,86 m² (atende a 12 usuários);
- Salão das cabines individuais: 70,53 m² (atende a 44 usuários);
- Cabines de estudo em grupo: 111,94 m² (atende a 36 usuários);
- Banheiro feminino e masculino para alunos: 27,10 m²;
- Banheiros para pessoas com necessidades especiais: 5,10 m²;
- Banheiro feminino e masculino para servidores: 19,22 m²;
- Sala de máquinas: 34,35 m²;
- Sala do rack da internet: 12,92 m²;
- Copa: 13,55 m²;

- Sala administrativa: 16,96 m²;
- Sala de Processamento Técnico: 16,24 m²;
- Sala de Restauração: 5,50 m².
- Área Física Construída: 1.303,62 m².

Nesse sentido, conclui-se que, no que se refere à Biblioteca, o impacto de criação do curso de Direito recairá apenas na necessidade de aquisição de um acervo bibliográfico específico para o curso, a ser definido em seu PPC.

3. ESTUDO PARA ACOMODAÇÃO DO CURSO DE DIREITO DE ACORDO COM O ESPAÇO FÍSICO DO CENTRO MULTIDISCIPLINAR PAU DOS FERROS

A divisão do trabalho de alocação das turmas do curso de Direito foi feita com base no PPC que foi apresentado ao Conselho de Centro do CMPF, e retirado da pauta da 8ª Reunião Ordinária do Conselho de Centro, em 22 de setembro de 2021. Esse PPC distribui o curso em dez períodos, com uma estrutura curricular composta por 53 disciplinas, entre obrigatórias e optativas, além de 4 estágios supervisionados obrigatórios que se iniciam no sétimo e finalizam no décimo período. Juntamente com as atividades complementares, a carga horária do curso totaliza 3700 horas/aula, sendo 2760 de disciplinas obrigatórias, 330 h/a de optativas, 240 de estágio supervisionado obrigatório (não realizado no âmbito do campus), 120 de TCC I e II e 280 de atividades complementares.

Com base nessa distribuição, a subcomissão responsável pela distribuição das turmas/disciplinas do curso no atual espaço físico do Campus Pau dos Ferros realizou o estudo baseado na última planilha de distribuição das disciplinas dos cursos atuais do Centro Multidisciplinar Pau dos Ferros (CMPF) no último período presencial (2019.2), documento este cedido pela Secretaria do Centro, visto ser o mais atualizado e que retrata o mais recente padrão de ocupação das salas e laboratórios, podendo ser consultada no Anexo G. Com base nisso, as disciplinas foram distribuídas nos espaços ainda ociosos e que poderão ser usados pelo curso de Direito.

Verificou-se que a disponibilidade de horários livres nos blocos de aula e laboratórios se deu, sobretudo, nos períodos matutinos e noturnos e de forma majoritária no Bloco de Aulas 2, que comporta turmas de até 30 alunos. Foi verificado que a Central de Aulas 1, que comporta turmas maiores, encontra-se quase completamente utilizada pelos cursos atuais do CMPF, embora algumas disciplinas do Curso de Direito tenham sido alocadas nela, de forma minoritária. Essa situação, portanto, fez com que a distribuição das turmas do curso se desse,

sobremaneira, nos períodos matutino e, eventualmente, vespertino. Entretanto, do sétimo ao décimo período, que são aqueles em que os discentes necessitam realizar os estágios supervisionados obrigatórios, optou-se pela distribuição das disciplinas obrigatórias nas poucas salas disponíveis no período noturno, considerando que as atividades de estágio se concentram nos períodos diurnos. Apesar disso, as disciplinas optativas desses períodos acabaram por ficarem alocadas no período matutino, visto que não havia mais disponibilidade de espaços nos horários noturnos nas centrais de aulas e por sua maior adaptabilidade em vista da escolha do discente.

Com relação aos espaços de salas para professores, a subcomissão verificou que há a disponibilidade de 17 salas ainda desocupadas no Bloco de Professores 2, que podem comportar 34 docentes, 2 por sala.

Considerando o exposto, assim ficaram a distribuição das turmas do curso de Direito nos espaços físicos disponíveis no Campus:

- Do primeiro ao terceiro período, a alocação das turmas foi concentrada no bloco Central de Aulas 1, como segue:

1º Período

Sala 03 – Central de Aulas 1

Introdução à Ciência do Direito (1º Período) - 4 créditos / 2M1234

Sala 04 – Central de Aulas 1

Fundamentos da Antropologia e da Sociologia (1º Período) - 4 créditos / 3M1234

Sala 06 – Central de Aulas 1

Economia Política (1º Período) - 4 créditos / 5M1234

História do Direito (1º Período) - 4 créditos / 6M1234

Sala 09 – Central de Aulas 1

Ciência Política (1º Período) - 4 créditos / 4T1234

2º Período

Sala 03 – Central de Aulas 1

Hermenêutica Jurídica (2º Período) - 4 créditos / 2T1234

Sala 05 – Central de Aulas 1

Direito Civil – Parte Geral (2º Período) - 4 créditos / 3T1234

Filosofia Geral e Jurídica (2º Período) - 4 créditos / 5T1234

Direito Constitucional I (2º Período) - 4 créditos / 6T1234

Sala 10 – Central de Aulas 1

Sociologia Jurídica (2º Período) - 4 créditos / 4T1234

3º Período

Sala 04 – Central de Aulas 1

Direito das Obrigações (3º Período) - 4 créditos / 2M1234

Sala 07 – Central de Aulas 1

Direito Penal I (3º Período) - 4 créditos / 3M1234

Direito Constitucional II (3º Período) - 4 créditos / 4M1234

Teoria Geral do Processo (3º Período) - 4 créditos / 5M1234

Metodologia da Pesquisa Jurídica (3º Período) - 4 créditos / 6M1234

- Do quarto ao décimo período, a alocação das turmas foi concentrada no bloco Central de Aulas 2, como segue:

4º Período

Sala 06 – Central de Aulas 2

Direito dos Contratos (4º Período) - 4 créditos / 2T1234

Direito Penal II (4º Período) - 4 créditos / 3T1234

Direito Internacional Público (4º Período) - 4 créditos / 4T1234

Direito Processual Civil I (4º Período) - 4 créditos / 5T1234

Direito Administrativo I (4º Período) - 4 créditos / 6T1234

5º Período

Sala 07 – Central de Aulas 2

Direito das Coisas (5º Período) - 4 créditos / 2M1234

Direito Penal III (5º Período) - 4 créditos / 3M1234

Direito Processual Civil II (5º Período) - 4 créditos / 4M1234

Direito Administrativo II (5º Período) - 4 créditos / 5M1234

Direito Ambiental (5º Período) - 4 créditos / 6M1234

6º Período

Sala 08 – Central de Aulas 2

Direito da Família (6º Período) - 4 créditos / 2M1234

Direito Penal IV (6º Período) - 4 créditos / 3M1234

Direito Processual Civil III (6º Período) - 4 créditos / 4M1234

Direito Processual Penal I (6º Período) - 4 créditos / 5M1234

Direito do Trabalho I (6º Período) - 4 créditos / 6M1234

Disciplina optativa 1 Direito (6º Período) - 2 créditos / 2T12

Disciplina optativa 2 Direito (6º Período) - 2 créditos / 3T12

OBS: Destacou-se na cor azul, na Tabela de Distribuição de Horários dos Cursos do CMPF, as disciplinas que correspondem do 1º ao 6º período do Curso de Direito (ANEXO G).

Na Tabela de Distribuição de Horários dos Cursos do CMPF, anexa a este relatório, as disciplinas do sétimo ao décimo período do Curso de Direito ficaram alocadas no Bloco de Aulas II, com as disciplinas obrigatórias concentradas no turno noturno, e foram destacadas na

referida tabela na cor verde. A distribuição feita seguiu os critérios estabelecidos e anteriormente explicados, e se configurou da seguinte maneira:

7º Período

Sala 08 – Central de Aulas 2

Direito das Sucessões (7º Período) - 4 créditos / 2N1234
Direito Processual Civil IV (7º Período) - 4 créditos / 3N1234
Direito Processual Penal II (7º Período) - 4 créditos / 4N1234
Direito do Trabalho II (7º Período) - 4 créditos / 5N1234
Direito Empresarial I (7º Período) - 4 créditos / 6N1234
Disciplina optativa Direito (7º Período) - 2 créditos / 2T34

8º Período

Sala 04 – Central de Aulas 2

Disciplina Optativa (8º Período) - 4 créditos / 2M1234
Responsabilidade Civil (8º Período) - 4 créditos / 2N1234
Direito Processual do Trabalho (8º Período) - 4 créditos / 3N1234
Ética Profissional (8º Período) - 2 créditos / 4N12

Sala 05 – Central de Aulas 2

Direito Processual Constitucional (8º Período) – 2 créditos / 4N34
Direito Empresarial II (8º Período) - 4 créditos / 5N1234
Direito Tributário (8º Período) - 4 créditos / 6N1234

9º Período

Sala 06 – Central de Aulas 2

Direito Digital (9º Período) - 4 créditos / 5N1234
Direito Processual Tributário (9º Período) - 4 créditos / 6N1234

Sala 14 – Central de Aulas 2

Disciplina Optativa (9º Período) - 4 créditos / 2M1234
Direito do Consumidor (9º Período) - 4 créditos / 2N1234
TCC 1 (9º Período) - 4 créditos / 4M1234

Sala 15 – Central de Aulas 2

Direito da Seguridade Social (9º Período) - 4 créditos 3N34 e 4N12

10º Período

Sala 14 – Central de Aulas 2

Direitos Humanos (10º Período) - 4 créditos / 5N12 e 6N34

Sala 15 – Central de Aulas 2

Meios Consensuais de Resolução (10º Período) - 4 créditos / 2N12 e 5N34

Sala 17B – Central de Aulas 2

Optativa 1 (10º Período) - 2 créditos / 3M34
Optativa 2 (10º Período) - 2 créditos / 5M34
TCC 2 (10º Período) - 4 créditos / 4N1234

- ALOCAÇÃO DE ATIVIDADES NO NÚCLEO DE PRÁTICAS JURÍDICAS (NPJ)

Além dos espaços físicos para aulas e acomodação dos docentes, o Curso de Direito demanda espaço físico para o desenvolvimento das atividades relacionadas às práticas jurídicas, sendo obrigatória a criação de um Núcleo de Práticas Jurídicas (NPJ) vinculado ao curso. Nesse sentido, buscamos saber como essas práticas são desenvolvidas pelo curso de Direito no Campus de Mossoró. Nessa busca, conseguimos com o setor de infraestrutura a planta (anexa a esse relatório) do prédio que está sendo construído no Campus Mossoró para sediar o NPJ do curso no Campus Mossoró.

Conforme demonstram as plantas baixas anexas, o prédio deve ter dois pavimentos, com os seguintes ambientes/espços físicos:

Pavimento Térreo: 01 sala de espera; 01 copa; 01 sala de conciliação; 01 sala de atendimento; 01 sala de recepção (administrativa); 01 sala de serviço social; 01 sala de peticionamentos; 01 sala para arquivo ativo; 01 sala multiuso 1; 01 sala multiuso 2; 01 auditório; 01 sala de professores/coordenação; 01 sala de apoio; 01 sala para clínica jurídica; 01 WC PNE feminino e 01 WC PNE masculino; 01 WC feminino com 07 cabines sanitárias, 01 área com pias e 01 área para banho; 01 WC masculino com 03 cabines sanitárias, 01 área com pias, 01 área para banho e 01 área para 06 mictórios.

Pavimento superior: 01 copa; 01 secretaria; 01 sala de reuniões; 01 sala multimídia; 02 salas de atendimento; 01 almoxarifado; 01 sala de coordenação; 01 sala grupo de pesquisa e extensão; 01 sala para NPPG; 01 sala para PET; 01 sala de estudos; 04 salas (uso não especificado na planta); 01 WC PNE feminino e 01 WC PNE masculino; 01 WC feminino com 07 cabines sanitárias, 01 área com pias e 01 área para banho; 01 WC masculino com 03 cabines sanitárias, 01 área com pias, 01 área para banho e 01 área para 06 mictórios.

Os detalhamentos arquitetônicos, bem como os materiais que irão equipar o prédio, podem ser vistos nas plantas anexas a este relatório, cedidas pela SIN/UFERSA.

Ressaltamos que o curso de Direito no Campus Mossoró está em funcionamento há mais de 5 anos, e ainda não possui esse espaço, que se encontra em construção. Considerando que a situação de uma possível implantação do curso de Direito em Pau dos Ferros será semelhante ao de Mossoró, demandando a construção desse espaço físico, uma vez que o Campus não tem espaço suficiente para acomodar as atividades do NPJ, o CMPF poderá adotar como solução temporária, assim como foi feito em Mossoró, a locação de um espaço na cidade de Pau dos Ferros para a realização das atividades do NPJ. Ressaltamos, contudo, que o NPJ é um espaço de demanda obrigatória na estrutura curricular do curso de Direito. Nesse sentido, é preciso

prever em sua implantação a construção do espaço físico para funcionamento do NPJ, seja a curto ou médio prazo, sendo ainda mais urgente a disponibilidade de códigos de vagas para provimento dos servidores técnico-administrativos necessários e específicos ao funcionamento do NPJ.

CONSIDERAÇÕES FINAIS

Em face do apresentado, a Comissão designada para estudar os impactos da implantação do curso de Direito no Campus da UFERSA em Pau dos Ferros, concluiu que:

1. Levantamento de demanda de discentes, pode-se afirmar que existe demanda para curso de Direito, caso venha a ser criado na UFERSA Campus Pau dos Ferros. Além disso, considerando a predominância de preferência pelos horários matutino e integral, numa eventual criação do curso nesses horários, não se constata inviabilidade no que se refere à procura por esse curso.
2. Quadro de servidores docentes, para a proposta do PPC apresentado, com ingresso semestral de 40 discentes, serão necessários 30 códigos de vagas. Contudo, diante da existência de 20 códigos já liberados pelo MEC, considerando o impacto da carga horária e uma relação discente/docente satisfatória, o ideal é que o ingresso semestral de discentes do curso de Direito no Campus seja de 30 vagas. Essa é a recomendação que faz esta Comissão.
3. Espaço físico para acomodação dos novos docentes, o Campus dispõe de salas gabinetes para os docentes suficientes, mas necessita estruturar estes espaços, com o mesmo padrão das demais salas de docentes do Campus Pau dos Ferros, demandando investimento em equipamentos e mobília, conforme demonstrado na Tabela 01.
4. Ainda como demanda advinda da criação do curso de Direito, como todo curso necessita de uma coordenação, isso impactará na necessidade de uma Função Comissionada de Coordenação de Curso (FCC) para o curso de Direito, uma vez que o Campus não dispõe de FCC, ao contrário disso, já tem déficit de FCC para o curso de Engenharia Ambiental e Sanitária.
5. Quadro de servidores técnico-administrativos, o Campus Pau dos Ferros tem um déficit de 79 servidores técnico-administrativos, um déficit de 65% em relação ao que foi pactuado na criação do Campus, e a criação do curso de Direito sem a garantia de mais códigos de vagas para técnicos administrativos poderá inviabilizar o desenvolvimento de muitas atividades no Campus, além de provocar adoecimento e exaustão no quadro de

servidores existentes. Além disso, a ausência de TAEs não atenderá a exigência mínima do funcionamento de um Núcleo de Práticas Jurídicas (NPJ) e de atendimento a discentes e docentes. Serão necessários, no mínimo, 20 códigos de técnicos administrativos.

6. No que se refere a Custeio para aula de campo, publicação de artigo e participação em congressos e eventos, observou-se que as despesas com aulas práticas são crescentes, com exceção do período pandêmico, o que leva a crer que o curso de Direito, em pleno funcionamento, demandará acréscimos significativos, uma vez que seriam mais 300 discentes a realizarem visitas orientadas a fóruns, Ministérios Públicos, Ordem dos Advogados do Brasil - OAB, delegacias, sindicatos e em demais órgãos e instituições relacionados à esfera jurídica.
7. Quanto a Auxílio Financeiro para Participação em Eventos – Estudantes, concluiu-se que a cota para o auxílio financeiro a estudante é determinada por meio de matriz orçamentária, que se utiliza de diversos elementos (número de docentes, carga horária dos cursos, quantidade de servidores técnico-administrativos, número de discentes matriculados, por exemplo) para definição dos valores a serem distribuídos a cada Centro, dessa forma, a implementação do curso de Direito não causará impactos no orçamento do campus, visto que o aumento de discentes acarretará no acréscimo proporcional da referida cota.
8. Acervo bibliográfico, o impacto será no custo de aquisição, valor este a depender do referencial bibliográfico a ser aprovado junto com o PPC do curso de Direito. Portanto, sem valor definido no momento deste estudo.
9. Espaço físico disponível para funcionamento do curso, concluiu-se que o Campus apresenta condições para funcionamento do curso em período integral, com entrada semestral máxima de 30 alunos. Caso opte pelo funcionamento no período noturno e com entrada semestral de 40 alunos, será necessária a construção de mais um bloco de salas de aulas, com 10 salas comportando no mínimo 40 alunos, EM CURTO PRAZO, uma vez que os espaços atualmente disponíveis no Campus não comportam essa demanda.
10. Espaço físico para o Núcleo de Práticas Jurídicas (NPJ), obrigatório para o curso de Direito, será necessária a construção de um prédio específico para esta atividade devido à sua especificidade. Como modelo, existe um projeto sendo executado no Campus Mossoró, cujas plantas foram disponibilizadas pela SIN/UFERSA. A Comissão aponta como solução temporária, usar a estratégia de médio prazo adotada pelo Campus Mossoró, que foi a locação de espaço na cidade até que seja construído o prédio do NPJ

no próprio Campus Pau dos Ferros. É importante que essa demanda de construção do prédio para o NPJ seja prevista já na criação do curso.

11. Ainda em relação ao NPJ, mesmo com a solução temporária de locação de espaço, haverá impacto na aquisição de equipamentos e mobiliários para seu funcionamento.

Destarte, concluído os trabalhos, a Comissão orienta que a construção do Projeto Pedagógico do Curso de Direito de Pau dos Ferros tome este estudo por base, e nas deliberações feitas no âmbito da comissão responsável por sua elaboração, bem como nas instâncias em que passará para sua aprovação.

REFERÊNCIAS

ALVES, L.S.F.; DANTAS, J.R.de Q.; SOUZA, G.S. Dinâmicas urbano regionales en territorios de frontera interna. **Mercator**. Fortaleza, v. 17, e17003, 2018. DOI: <https://doi.org/10.4215/rm2018.e17003> ISSN: 1984-2201.

Pau dos Ferros/RN, 22 de abril de 2022.

**ANEXO A – PORTARIAS DE DESIGNAÇÃO,
PRORROGAÇÕES E ALTERAÇÕES DA COMISSÃO**



MINISTÉRIO DA EDUCAÇÃO
UNIVERSIDADE FEDERAL RURAL DO SEMI-ÁRIDO
CAMPUS PAU DOS FERROS

PORTARIA Nº 18, DE 15 DE OUTUBRO DE 2021

O Diretor do Campus Pau dos Ferros da Universidade Federal Rural do Semi-Árido, no uso de suas atribuições conferidas pela Portaria UFERSA/GAB Nº 307, de 7 de junho de 2021, publicada no Diário Oficial da União, de 8 de junho de 2021, página 36, seção 2, edição 105, considerando a realização da 8ª Reunião Ordinária de 2021 no Conselho de Centro do Centro Multidisciplinar de Pau dos Ferros (CMPF), em 22 de setembro de 2021, que resultou em encaminhamento de criação de comissão, resolve:

Art. 1º Designar a Comissão composta pelos servidores a seguir com vistas a realizar estudo de impacto para a implantação do curso: Direito no CMPF.

I – Gabriel Leopoldino Paulo de Medeiros (DCSAH);

II – Jorge Luis de Oliveira Pinto Filho (DETEC);

III – Ricardo Paulo Fonseca Melo (DECEN);

IV – Emerson Rocha Gomes de Amorim (TAE/CPA);

V – Gilcilene Lelia Souza do Nascimento (TAE/CA);

VI – Priscila Simeia de Melo Teixeira (TAE/COAE);

VII – Bruna Fernandes Martins (Discente);

VIII – Ernandes Jose Queiroz Maia (Discente); e

IX – Francisco Alexson de Freitas (Discente).

Art. 2º O presidente será eleito na primeira reunião da referida comissão.

Art. 3º A Comissão terá 60 (sessenta) dias para entrega de relatório final à Direção do Câmpus.

Art. 4º Este ato entra em vigor a partir desta data.

REUDISMAM ROLIM DE SOUSA:08392843495
Assinado de forma digital por
REUDISMAM ROLIM DE
SOUSA:08392843495
Dados: 2021.10.15 20:26:07 -03'00'
REUDISMAM ROLIM DE SOUSA



MINISTÉRIO DA EDUCAÇÃO
UNIVERSIDADE FEDERAL RURAL DO SEMI-ÁRIDO
CAMPUS PAU DOS FERROS

PORTARIA Nº 45, DE 28 DE OUTUBRO DE 2021

O DIRETOR DO CAMPUS PAU DOS FERROS DA UNIVERSIDADE FEDERAL RURAL DO SEMI-ÁRIDO, no uso de suas atribuições conferidas pela Portaria Ufersa/GAB Nº 307, de 7 de junho de 2021, publicada no DOU, de 8 de junho de 2021, página 36, seção 2, edição 105; tendo em vista o que determinam os incisos III e IV, e *caput*, do artigo 54, do Estatuto da universidade; resolve:

Art. 1º Revogar a Portaria Nº 18, de 15 de outubro de 2021.

Art. 2º Designar a Comissão composta pelos servidores a seguir com vistas a realizar estudo de impacto para a implantação do curso de Direito no CMPF:

I – Gabriel Leopoldino Paulo de Medeiros (DCSAH);

II – Jorge Luis de Oliveira Pinto Filho (DETEC);

III – Ricardo Paulo Fonseca Melo (DECEN);

IV – Emerson Rocha Gomes de Amorim (TAE/CPA);

V – Gilcilene Lelia Souza do Nascimento (TAE/CA);

VI – Priscila Simeia de Melo Teixeira (TAE/COAE);

VII – Bruna Fernandes Martins (Discente);

VIII – Ernandes Jose Queiroz Maia (Discente); e

IX – Franciscó Alexson de Freitas (Discente).

Art. 3º O presidente será eleito na primeira reunião da referida comissão.

Art. 4º A Comissão terá 60 (sessenta) dias para entrega de relatório final à Direção do

Campus.

Art. 5º Este ato entra em vigor a partir desta data, e seus efeitos retroagem a 15 de outubro de 2021.

REUDISMAM ROLIM DE SOUSA



MINISTÉRIO DA EDUCAÇÃO
UNIVERSIDADE FEDERAL RURAL DO SEMI-ÁRIDO
CAMPUS PAU DOS FERROS

PORTARIA Nº 46, DE 27 DE DEZEMBRO DE 2021

O DIRETOR DO CAMPUS PAU DOS FERROS DA UNIVERSIDADE FEDERAL RURAL DO SEMI-ÁRIDO, no uso de suas atribuições conferidas pela Portaria Ufersa/GAB Nº 307, de 7 de junho de 2021, publicada no DOU, de 8 de junho de 2021, página 36, seção 2, edição 105; tendo em vista o que determinam os incisos III e IV, e *caput*, do artigo 54, do Estatuto da universidade; resolve:

Art. 1º Prorrogar por 30 (trinta) dias o prazo para a conclusão das atividades da Portaria nº 45, de 28 de outubro de 2021.

Art. 2º Este ato entra em vigor a partir desta data, e seus efeitos retroagem a 16 de dezembro de 2021.

REUDISMAM ROLIM DE SOUSA:08392843495
Assinado de forma digital por
REUDISMAM ROLIM DE
SOUSA:08392843495
Dados: 2021.12.27 16:43:52 -03'00'
REUDISMAM ROLIM DE SOUSA

PER SCIENTIA ARIDAM TERRAM FLORET



MINISTÉRIO DA EDUCAÇÃO
UNIVERSIDADE FEDERAL RURAL DO SEMI-ÁRIDO
CAMPUS PAU DOS FERROS

PORTARIA Nº 002, DE 18 DE JANEIRO DE 2022

O Diretor do Campus Pau Dos Ferros da Universidade Federal Rural do Semi-Árido, no uso de suas atribuições conferidas pela Portaria Ufersa/GAB Nº 307, de 7 de junho de 2021, publicada no DOU, de 8 de junho de 2021, página 36, seção 2, edição 105; tendo em vista o que determinam os incisos III e IV, e *caput*, do artigo 54, do Estatuto da universidade; resolve:

Art. 1º Prorrogar por 30 (trinta) dias o prazo para a conclusão das atividades da Portaria nº 46, de 27 de dezembro de 2021.

Art. 2º Este ato entra em vigor a partir desta data, e seus efeitos retroagem a 15 de janeiro de 2022.

Assinado de forma digital por
REUDISMAM ROLIM DE SOUSA:08392843495
Dados: 2022.01.18 17:22:06 -03'00'
REUDISMAM ROLIM DE SOUSA

PER SCIENTIA ARIDAM TERRAM FLORET



MINISTÉRIO DA EDUCAÇÃO
UNIVERSIDADE FEDERAL RURAL DO SEMI-ÁRIDO
CAMPUS PAU DOS FERROS

PORTARIA Nº 004, DE 17 DE FEVEREIRO DE 2022

O DIRETOR DO CAMPUS PAU DOS FERROS DA UNIVERSIDADE FEDERAL RURAL DO SEMI-ÁRIDO, no uso de suas atribuições conferidas pela Portaria Ufersa/GAB Nº 307, de 7 de junho de 2021, publicada no DOU, de 8 de junho de 2021, página 36, seção 2, edição 105; tendo em vista o que determinam os incisos III e IV, e *caput*, do artigo 54, do Estatuto da universidade; resolve:

Art. 1º Prorrogar por 30 (trinta) dias o prazo para a conclusão das atividades da Portaria Nº 002, de 18 de janeiro de 2022.

Art. 2º Substituir o servidor Ricardo Paulo Fonseca Melo pela servidora Wagner Maquis Cardoso de Melo Gonçalves na Comissão de estudo de impacto para a implantação do Curso de Direito no CMPF.

Art. 3º O Presidente da Comissão será eleito na primeira reunião ocorrida após a publicação dessa Portaria.

Art. 4º Este ato entra em vigor a partir desta data, e seus efeitos retroagem a 14 de fevereiro.

REUDISMAM ROLIM DE
SOUSA:08392843495

Assinado de forma digital por
REUDISMAM ROLIM DE
SOUSA:08392843495
Dados: 2022.02.17 17:00:35 -03'00'

REUDISMAM ROLIM DE SOUSA



MINISTÉRIO DA EDUCAÇÃO
UNIVERSIDADE FEDERAL RURAL DO SEMI-ÁRIDO
CAMPUS PAU DOS FERROS

PORTARIA Nº 10, DE 25 DE MARÇO DE 2022

O DIRETOR DO CAMPUS PAU DOS FERROS DA UNIVERSIDADE FEDERAL RURAL DO SEMI-ÁRIDO, no uso de suas atribuições conferidas pela Portaria Ufersa/GAB Nº 307, de 7 de junho de 2021, publicada no DOU, de 8 de junho de 2021, página 36, seção 2, edição 105; tendo em vista o que determinam os incisos III e IV, e *caput*, do artigo 54, do Estatuto da universidade; resolve:

Art. 1º Prorrogar por 30 (trinta) dias o prazo para a conclusão das atividades da Portaria Nº 004, de 17 de fevereiro de 2022;

Art. 2º Substituir o servidor Gabriel Leopoldino Paulo de Medeiros, designado na Portaria Nº 45, DE 25 DE OUTUBRO DE 2021, como membro representante do DCSAH da Comissão para realizar estudo de impacto para a implantação do curso de Direito no CMPF, pela servidora Ellen Priscila Nunes de Souza (DCSAH);

Art. 3º O Presidente da Comissão será eleito na primeira reunião ocorrida após a publicação dessa Portaria;

Art. 4º Este ato entra em vigor a partir desta data, e seus efeitos retroagem a 16 de março de 2022.

REUDISMAM ROLIM DE
SOUSA:08392843495

Assinado de forma digital por
REUDISMAM ROLIM DE
SOUSA:08392843495
Dados: 2022.03.25 14:08:31 -03'00'

REUDISMAM ROLIM DE SOUSA

**ANEXO B – DOCUMENTO DE PACTUAÇÃO DO
CAMPUS PAU DOS FERROS**



MINISTÉRIO DA EDUCAÇÃO
SECRETARIA DE EDUCAÇÃO SUPERIOR
Diretoria de Desenvolvimento da Rede de IFES

ATA DE REUNIÃO

Assunto: Pactuação do Câmpus de Pau dos Ferros, da Universidade Federal do Semiárido – UFERSA .

Aos 18 dias do mês de abril de 2012, às 14:34h, reuniram-se na Secretaria de Educação Superior, especificamente na Diretoria de Desenvolvimento da Rede de IFES – DIFES/SESu/MEC, a Diretora da referida- Prof^ª Adriana Rigon Weska, a Coordenadora-Geral de Planejamento e Orçamento das IFES – Maria Fernanda Nogueira Bittencourt, Coordenadora-Geral de Recursos Humanos – Dulce Maria Tristão, Coordenador-Geral de Expansão e Gestão – Antônio Simões Silva, cujo tema abordado foi a pactuação do **Câmpus de Pau dos Ferros - Universidade Federal do Semiárido**, e representando a Universidade estiveram o Reitor Josivan Barbosa Menezes Feitoza.

A pactuação do Câmpus ficou acordada, inicialmente, que os cursos a serem ofertados nessa unidade serão: Bacharelado Interdisciplinar em Ciência e Tecnologia (300), com Terminalidades em Engenharia Civil (50), Engenharia Mecânica (50), Engenharia de Telecomunicação (50) e Engenharia de Computação (50), o qual ofertará 500 (quinhentas) vagas anuais, totalizando quando de sua plena implantação 1.300 (mil e trezentas) matrículas.

Desta forma, depois de discutidas as necessidades e o quantitativo dos cargos pactuados que atenderão à demanda, estabeleceu-se conforme demonstrado a seguir:

Handwritten signatures and initials:
A large signature at the top right.
Below it, the initials "Weska" with an arrow pointing to the right.
At the bottom left, another signature.
At the bottom right, the initials "KSB" followed by a small number "1".

PACTUAÇÃO
Câmpus de Pau dos Ferros

Categoria Funcional	2012	2013	2014	2015	2016	2017	Total
Docentes	30	21	21	0	0	0	72
TA's Classe "E"	15	10	10	0	0	0	35
TA's Classe "D"	15	19	18	0	0	0	52
Total	60	50	49	0	0	0	159

Orçamento	2012	2013	2014	2015	2016	2017	Total
Obras	R\$ -	R\$ 9.720.000,00	R\$ 9.000.000,00	R\$ -	R\$ -	R\$ -	R\$ 18.720.000,00
Equipamentos	R\$ -	R\$ 5.000.000,00	R\$ 616.000,00	R\$ -	R\$ -	R\$ -	R\$ 5.616.000,00
Assistência Estudantil	R\$ -	R\$ 1.000.000,00	R\$ 2.276.000,00	R\$ -	R\$ -	R\$ -	R\$ 3.276.000,00
Total	R\$ -	R\$ 15.720.000,00	R\$ 11.892.000,00	R\$ -	R\$ -	R\$ -	R\$ 27.612.000,00

Orçamento	2012	2013	2014	2015	2016	2017	Total
Custeio	R\$ -	R\$ 1.500.000,00	R\$ 1.500.000,00	R\$ 2.960.100,00	R\$ 4.420.200,00	R\$ 4.420.200,00	R\$ 14.800.500,00
Total	R\$ -	R\$ 1.500.000,00	R\$ 1.500.000,00	R\$ 2.960.100,00	R\$ 4.420.200,00	R\$ 4.420.200,00	R\$ 14.800.500,00

Cargos de Direção e Apoio	Quantidade
CD-3	1
CD-4	2
Subtotal	3
FG-1	3
FG-2	6
FG-3	3
Subtotal	12
Total	15

Handwritten signature


Handwritten initials and date
16/08/2017

Ademais, depois de definidos os quantitativos referentes à pactuação dos cargos do Câmpus de Pau dos Ferros, a reunião foi encerrada às 15:05h. Deste modo, eu Mariani Silva Ribeiro, Consultora da Diretoria de Desenvolvimento da Rede de IFES, lavrei a presente Ata, que será por todos lida e assinada.


Brasília, 18 de abril de 2012.



Adriana Rigon Weska
Diretora de Desenvolvimento
da Rede de IFES

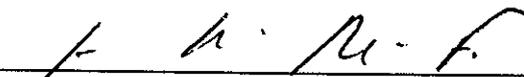

Josivan Barbosa Menezes Feitoza
Reitor da Universidade Federal do Semiárido

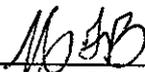

Maria Fernanda Nogueira Bittencourt
Coordenadora-Geral de Planejamento e Orçamento



Dulce Maria Tristão
Coordenadora-Geral de Recursos Humanos



Antônio Simões Silva
Coordenador-Geral de Expansão e Gestão

ANEXO C – RELATÓRIO COM RESULTADO DE
PESQUISA DE DEMANDA_2014

2014

RELATÓRIO FINAL DA COMISSÃO INSTITUÍDA PELA PORTARIA UFERSA/GAB nº 1.351/2013



Proposta de criação de novos cursos nas áreas de:

- (1) Ciências Humanas**
- (2) Ciências Sociais Aplicadas**
- (3) Engenharias**

André Luiz Sena da Rocha

UFERSA – Campus Pau dos Ferros

Janeiro de 2014



UNIVERSIDADE FEDERAL RURAL DO SEMI-ÁRIDO
CAMPUS PAU DOS FERROS

**RELATÓRIO FINAL DA COMISSÃO INSTITUÍDA PELA PORTARIA
UFERSA/GAB nº 1.351/2013**

COMISSÃO

André Luiz Sena da Rocha (Presidente)

Antônio Carlos Leite Barbosa

Ricardo Paulo Fonseca Melo

Clécida Maria Bezerra Bessa

Josy Eliziane Torres Ramos

Verônica Costa Nogueira

Jordânia Mykrlla Fernandes Queiroz

Pau dos Ferros

Janeiro de 2014

AGRADECIMENTOS

A Comissão agradece ao apoio de todos que colaboram para concretização deste trabalho: à 15ª Dired pelas informações prestadas; às instituições que prontamente responderam as indagações levantadas; às escolas e colégios que confiaram suas turmas a nós para aplicarmos os questionários das pesquisas; aos servidores que colaboram conosco, ajudando-nos tanto na elaboração de argumentos como também na própria pesquisa de campo; e aos funcionários que ajudaram a comissão através de suas atividades do dia a dia.

SUMÁRIO

1-INTRODUÇÃO	1
2- JUSTIFICATIVA	2
3- PESQUISA REALIZADA PARA OS ALUNOS.....	6
4- PESQUISA REALIZADA NAS INSTITUIÇÕES	19
5- PERFIL DOS QUE OPTARAM PELO CURSO DE DIREITO.....	27
5.1. Perfil dos alunos	27
5.2. Perfil dos funcionários	29
6- DEMANDA.....	31
7 – ESTUDO SOBRE DEMANDA PARA CURSOS DE ENGENHARIA	37
8 - CONSIDERAÇÕES FINAIS	39
APÊNDICES	

1-INTRODUÇÃO

Inicialmente, foi formada uma comissão, instituída pela Reitoria da Universidade Federal Rural do Semi-Árido – UFRSA, através da Portaria de nº 1.351/2013, de 12 de setembro de 2013, cuja finalidade era propor a criação de novos cursos nas áreas de Humanas, Ciências Sociais Aplicadas e Engenharias para o *Campus* Pau dos Ferros.

A primeira atividade da comissão foi realizar um mapeamento das necessidades de criação de curso de graduação no Alto-oeste Potiguar. Trabalho esse que foi feito através de pesquisa de opinião com alunos de escolas públicas, vinculadas à 15ª DIREED - Diretoria Regional Educação Cultura e Desportos, e das escolas particulares da cidade de Pau dos Ferros. Foram entrevistadas também algumas instituições da cidade de Pau dos Ferros através de uma amostragem probabilística estratificada para identificar a preferência de cursos de graduação e pós-graduação.

Na pesquisa realizada com os alunos vinculados à 15ª Direed, tivemos como cursos mais votados: Direito (27%), Psicologia (25,4%) e Arquitetura (13,4%). A segunda pesquisa, referente a algumas das instituições paufferenses, os cursos mais votados foram Direito (42,4%), Letras (9,4%) e Economia (8,2%). Com relação à pós-graduação, as mais votadas foram Direito (40,8%), Gestão Pública (9,2%) e Ciências Contábeis (6,6%). Assim, a comissão percebeu que nessa região a preferência da comunidade é pelo curso de Direito.

Após isso, foi realizado um estudo sobre as demandas dos cursos mais votados, a fim de identificar se o curso de Direito é promissor acerca da procura pelos alunos que estão encerrando o Ensino Médio. Tal estudo foi realizado com base nos dados da concorrência de vestibulares das instituições que estão situadas na mesma região que UFRSA – *Campus* Pau dos Ferros, sendo elas: Universidade Federal do Ceará - UFC, Universidade Federal de Campina Grande - UFCG, Universidade Federal da Paraíba - UFPB, Universidade Federal do Rio Grande do Norte - UFRN e Universidade Estadual do Rio Grande do Norte - UERN. Esses dados evidenciaram, assim, que há nessa região uma grande procura pelo curso de Direito.

Por essa razão, a comissão optou por justificar a importância da implantação do curso de Direito na UFRSA – *Campus* Pau dos Ferros, principalmente, pelo fato desta cidade ser polo do Alto-oeste Potiguar e de algumas cidades circunvizinhas do RN, pertencentes aos Estados da Paraíba (PB) e Ceará (CE), e que, aos poucos, vem se transformando em um polo

universitário, contando com algumas instituições de Ensino Superior, como Instituto Federal do Rio Grande do Norte – IFRN, UERN, Faculdade Evolução Alto Oeste Potiguar – FACEP, Faculdade Anhanguera – UNIDERP, UFERSA, ressaltando que apenas uma instituição privada oferta o curso de Direito.

2- JUSTIFICATIVA

A implantação do curso de Direito nesse *Campus* da UFERSA – Pau dos Ferros está relacionada com a própria missão da Universidade Federal Rural do Semi-Árido – UFERSA prevista em seu Estatuto, qual seja:

Art. 2º A missão da Universidade Federal Rural do Semi-Árido – UFERSA é produzir e difundir conhecimentos no campo da educação superior, com ênfase para a região Semi-Árida brasileira, contribuindo para o exercício pleno da cidadania, mediante formação humanística, crítica e reflexiva, preparando profissionais capazes de atender demandas da sociedade¹.

Além disso, prevê dentre seus princípios institucionais, conforme seu Estatuto, art.3º, incisos II e V, respectivamente, *natureza pública e gratuita do ensino sob a responsabilidade da União e a Democratização da educação no que concerne à gestão, à igualdade e a oportunidade de acesso e socialização de seus benefícios.*

A universalização do acesso à educação superior constitui-se tema de fundamental importância para a sociedade brasileira e reflete com a transformação rumo à justiça, à solidariedade e à democracia, objetivo esse buscado pelo Plano Nacional de Expansão Universitária.

Em Pau dos Ferros não há instituição que forneça curso de Direito gratuito, mesmo sendo uma área bastante procurada pelos alunos do Ensino Médio. O próprio Ministério da Educação (MEC), nessa atual edição do Sistema de Seleção Unificada (Sisu), afirmou que Direito está entre os cursos mais procurados. Vejamos o trecho da reportagem publicada no portal do MEC:

De acordo com levantamento do MEC, o curso de administração teve 192.582 inscrições, enquanto o de direito chegou a 191.107. Medicina aparece em terceiro lugar, com 176.876. Este, no entanto, é o curso mais concorrido, com 2.925 vagas disponíveis e relação

¹ Fonte: http://www2.ufersa.edu.br/portal/view/uploads/setores/83/arquivos/ESTATUTO_DA_UFERSA.pdf. Acesso em 06/01/2014.

candidato por vaga de 60,47%. A relação candidato por vaga em direito é de 40,45%; em administração, de 31,39%².

O MEC ainda disponibilizou o seguinte quadro³:

INSCRIÇÕES POR CURSO			
Curso	Inscrições	Vagas	Relação (%)
Medicina	176.876	2.925	60,47
Direito	191.107	4.724	40,45
Engenharia Civil	106.311	3.053	34,82
Administração	192.582	6.135	31,39
Educação Física	84.125	3.024	27,82

Dentre os objetivos da UFRSA, conforme art. 4º de seu Estado, em incisos III e IV, tem-se:

III - contribuir para a solução dos problemas sociais, econômicos e políticos, dando ênfase à região Semi-Árida brasileira, visando a elevação do índice de desenvolvimento humano por meio de pesquisas e extensão, realizadas em seu âmbito;

IV - estender à comunidade, sob todos os meios possíveis, o ensino, a pesquisa e a extensão. (grifos acrescidos)⁴

Como se vê um dos objetivos da UFRSA é contribuir para solução de problemas sociais e estender à comunidade o ensino, a pesquisa e a extensão. Através da pesquisa realizada pela comissão, nas escolas de Pau dos Ferros e em algumas cidades vizinhas, a maior preferência dos alunos do 2º, 3º e da Educação de Jovens e Adultos – EJA é pelo curso de Direito de 27% (vinte e sete por cento), seguido pelo curso de Psicologia 25,4% (vinte e cinco vírgula quatro por cento), de acordo com a Figura 03 – Demanda dos cursos de humanas, a qual se encontra no corpo do relatório (pg.10).


Na cidade de Pau dos Ferros há apenas um curso de Direito ofertado por uma instituição privada, cuja mensalidade é em torno de R\$ 700,00 (setecentos reais). Registre-se que os cursos de Direito ofertados por Instituições Públicas de Ensino Superior mais próxima

²Fonte: http://portal.mec.gov.br/index.php?option=com_content&view=article&id=20110:administracao-e-direito-sao-os-cursos-mais-procurados-ate-o-momento&catid=410&Itemid=86. Acesso em 08/01/2014.

³Fonte: http://portal.mec.gov.br/index.php?option=com_content&view=article&id=20110:administracao-e-direito-sao-os-cursos-mais-procurados-ate-o-momento&catid=410&Itemid=86. Acesso em 08/01/2014

⁴ Fonte: http://www2.ufersa.edu.br/portal/view/uploads/setores/83/arquivos/ESTATUTO_DA_UFRSA.pdf. Acesso em 06/01/2013.

se encontram nas cidades de Mossoró/RN, Caicó/RN, Nova Cruz/RN, Natal/RN (ver figura abaixo), Sousa/PB, Iguatu/CE e Crato/CE.

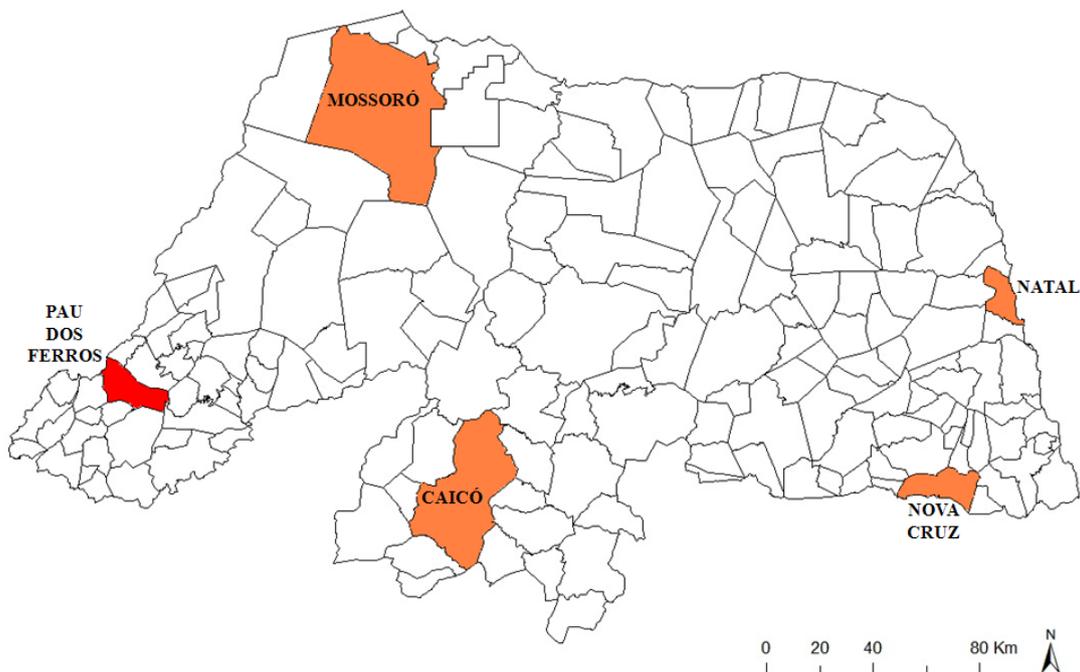

Ocorre que em pesquisa realizada pela comissão constatou-se que 57,3% (cinquenta e sete vírgula três por cento) dos entrevistados, os quais optaram pelo curso de Direito, possuem renda familiar de até R\$ 700,00 (setecentos reais) e que 21% (vinte e um por cento) tem renda familiar entre R\$ 700,01 (setecentos reais e um centavo) a R\$ 1.400,00 (mil e quatrocentos reais), conforme tabela 26 do relatório (pg. 29).

Desse modo, esses alunos têm dificuldades em frequentar e/ou ingressar no curso pretendido, pois é excessivamente oneroso para eles se deslocarem para as cidades mencionadas ou até mesmo custear a mensalidade da instituição privada, devido a sua baixa renda familiar.

Outro grande problema vivenciado pela população paufferense, além da dificuldade do acesso ao curso de Direito, é a falta da Defensoria Pública no alto oeste potiguar, pois seus núcleos encontram-se localizados apenas nas cidades potiguares de Assu, Caicó, Ceará-Mirim, Mossoró, Natal, Nísia Floresta/Alcaçuz, Nova Cruz e Parnamirim⁵. Assim, a

⁵Fonte: <http://www.defensoria.rn.gov.br/Conteudo.asp?TRAN=ITEM&TARG=6964&ACT=&PAGE=0&PARM=&LBL=Institucional>. Acesso em 06/01/2014.

população carente não dispõe, facilmente, de assessoria jurídica gratuita, isso prejudica a busca e concretização de direitos.

A implantação do curso de Direito amenizaria a situação, pois como a Universidade trabalha com ensino, pesquisa e extensão, seria uma consequência à instituição de um núcleo de prática jurídica, o qual serviria de apoio às instituições que já existem nessa cidade, como o Tribunal de Justiça do Rio Grande do Norte (TJRN), a Justiça Federal (JF), a Vara do Trabalho (VT), o Ministério Público Estadual (MPE), Ministério Público Federal (MPF), Delegacia Civil e o Instituto de Nacional do Seguro Social (INSS). E mais, o futuro núcleo de prática jurídica forneceria atendimento e assessoria gratuitos à comunidade mais carente, orientando acerca de seus direitos e deveres, cumprindo assim os objetivos da UFERSA descritos acima.

Quanto ao mercado de trabalho na região ele é bem promissor. A cidade de Pau dos Ferros é considerada um centro comercial do Alto-oeste Potiguar e de cidades circunvizinhas dos Estados fronteiriços (Paraíba e Ceará). É essencial para essas empresas (públicas e/ou privadas) do Alto-oeste uma assessoria jurídica, com finalidade de orientá-los sobre o cumprimento das normas trabalhistas, dos tributos a serem pagos ou restituídos, do procedimento de abertura de empresas, dentre outros. O profissional de Direito ainda poderá atuar no setor público como procurador municipal, assessor jurídico (nas secretarias municipais, na câmara de vereadores e na própria prefeitura, no MPE e no MPF), analista de tribunais (tanto do TJRN, como da Justiça Federal e da Vara do Trabalho), Delegado da Polícia Civil, Procurador Federal, Juiz, Promotor e como defensor dativo, principalmente, pelo fato de não haver defensoria pública na região, ou advogado (autônomo), beneficiando assim os trinta e sete municípios do alto oeste potiguar. Esse profissional também pode seguir a carreira de professor na área, podendo atuar tanto em uma instituição de nível superior privada ou particular.

Quanto à estrutura física, o *Campus* Pau dos Ferros tem capacidade para absorver os alunos do curso de Direito, tendo em vista que já dispõe de um bloco de sala de aulas construído e outro em fase de construção, bloco de salas de professores em construção, biblioteca em construção, sendo esse espaço amplo, bem como outros espaços que podem ser aproveitados como centro de vivência e auditório.

A melhor solução para esses alunos seria a oferta do Curso de Direito na cidade de Pau dos Ferros, o que pode ser feito por intermédio da UFERSA a qual possui um *Campus* avançado nesse local, atendendo, assim, não só a demanda paufferrense, como também

de todo o alto oeste potiguar e cidades circunvizinhas dos Estados fronteiriços (Ceará-Paraíba).

3– PESQUISA REALIZADA PARA OS ALUNOS

Afim de mensurar os cursos com maior demanda, foi realizada uma pesquisa de opinião com os alunos das escolas públicas e particulares da cidade de Pau dos Ferros, como também das escolas das cidades vizinhas e próximas. Da mesma forma, foram pesquisadas as instituições públicas na cidade sobre a preferência de cursos de graduação e pós-graduação.

As informações sobre as escolas públicas da região e o quantitativo de alunos e turmas foram fornecidas pela 15ª Diretoria Regional de Educação, Cultura e Desporto – 15ª DIRED – Pau dos Ferros/RN (ANEXO A). Sendo um total de 3.435 alunos provenientes de 24 escolas da rede pública e 101 alunos da rede privada da cidade de Pau dos Ferros.

Foi realizada uma amostragem probabilística por conglomerados, na qual se sorteou 11 escolas dentre as 20 instituições de ensino das cidades vizinhas a Pau dos Ferros. Em cada escola sorteada, foram entrevistados todos os alunos presentes do 2º, 3º ano e EJA (Ensino para Jovens e Adultos).

Na cidade de Pau dos Ferros, foram entrevistados os alunos de duas escolas particulares da cidade (Colégio e Curso Evolução & Escola Imaculada Conceição); duas escolas públicas com ensino médio da cidade, nas quais foram entrevistados 51% dos alunos do 2º e 3º ano referentes à Escola Estadual Dr. José Fernandes de Melo e 55% dos alunos do 2º, 3º ano e EJA referentes à Escola Estadual Profa. Maria Edilma de Freitas.

A pesquisa apresentou uma margem de erro de $\pm 2\%$ e 95% de nível de confiança. O tamanho da amostra foi calculado com base na suposição de variabilidade máxima. O estatístico responsável foi André Luiz Sena da Rocha (CONRE 6º Região, Nº 9.252). A Tabela 01 ilustra as escolas pesquisadas no estudo.

Tabela 01 – Instituições de ensino pesquisadas

Instituição de ensino / Cidade	Frequência	Frequência (%)
E. E. Dr José Fernandes de Melo (<i>Pau dos Ferros</i>)	239	17,7%
E. E. Profa Maria Edilma de Frietas(<i>Pau dos Ferros</i>)	142	10,5%
E. E. 7 de Novembro (<i>Alexandria</i>)	137	10,2%
E. E. Cristovão Colombo Queiroz (<i>Dr. Severiano</i>)	119	8,8%
E. E. Margarida de Freitas (<i>Portalegre</i>)	107	7,9%
E. E. Vicente de Fontes (<i>José da Penha</i>)	96	7,1%
E. E. Mariana Cavalcante (<i>Luís Gomes</i>)	85	6,3%
E. E. Cel Fernandes (<i>Luís Gomes</i>)	75	5,6%
Colégio e Curso Evolução (<i>Pau dos Ferros</i>)	73	5,4%
E. E. 26 de Junho (<i>Major Sales</i>)	66	4,9%
E. E. Cid Rosado (<i>Encanto</i>)	63	4,7%
E. E. Prof. Pedro Raimundo do Nascimento (<i>Água Nova</i>)	48	3,6%
E. E. Profa. Maria Angelina Gomes (<i>Riacho de Santana</i>)	36	2,7%
E. E. Des Sinval Moreira Dias (<i>Pilões</i>)	35	2,6%
Escola Imaculada Conceição (<i>Pau dos Ferros</i>)	28	2,1%
Total	1349	100%

A Tabela 02 e a Figura 01 representam o quantitativo de alunos que fizeram o ENEM no ano de 2013. Sendo observado que mais de 75% dos alunos o fizeram.

Tabela 02 – Alunos que fizeram o ENEM em 2013

Fez o ENEM esse ano?	Frequência	Frequência (%)
Sim	1030	76,4%
Não	319	23,6%
Total	1349	100%

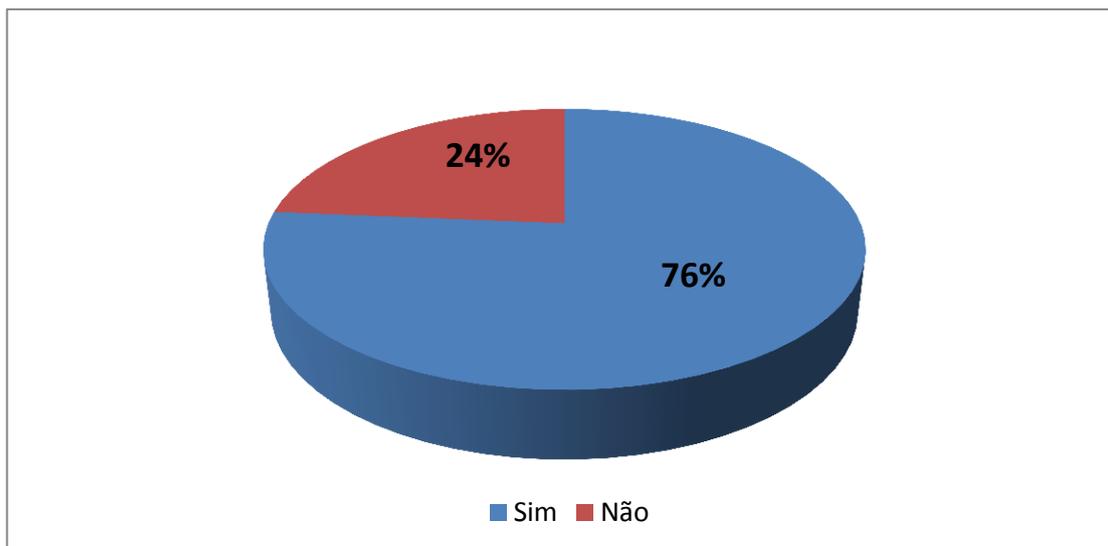


Figura 01 – Alunos que fizeram o ENEM em 2013

Em respeito à Tabela 03 e Figura 02, observamos que os alunos que fizeram o ENEM no ano de 2013, 61,5% deles optaram por cursos da área de humanas e/ou Ciências Sociais Aplicadas.

Tabela 03 – Área de curso de graduação segundo a demanda dos alunos

Área de curso de graduação	Frequência	Frequência (%)
Humanas, Ciências Sociais Aplicadas	633	61,5%
Biomédica	274	26,6%
Exatas e Tecnologia	89	8,6%
Não respondeu	34	3,3%
Total	1030	100%

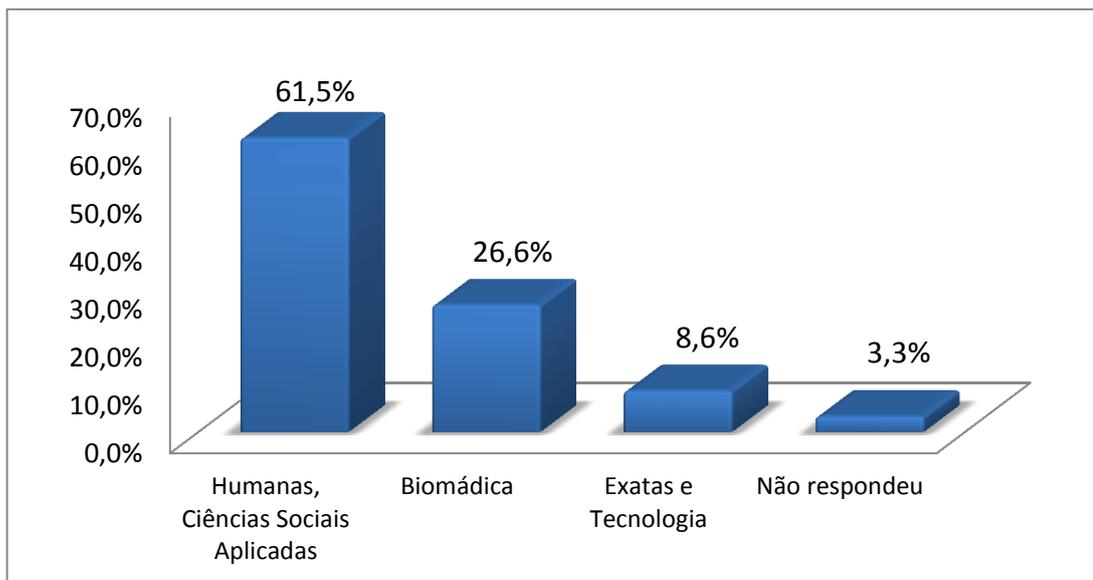


Figura 02 - Área de curso de graduação segundo a demanda dos alunos

A Tabela 04 e a Figura 03 apresentam a demanda dos cursos segundo os alunos que optaram pela área de humanas (633 alunos). O curso com maior procura foi Direito (27%) precedido de Psicologia (25,4%).

Tabela 04 – Demanda dos cursos de humanas

Humanas, Ciências Sociais Aplicadas	Frequência	Frequência (%)
Direito	171	27,0%
Psicologia	161	25,4%
Arquitetura	85	13,4%
Serviço Social	56	8,8%
Jornalismo	35	5,5%
Ciências Contábeis	27	4,3%
História	24	3,8%
Ciências Sociais	21	3,3%
ADM	17	2,7%
Artes Cênicas	6	0,9%
Pedagogia	6	0,9%
Letras	6	0,9%
Música	5	0,8%
Design Gráfico	4	0,6%
Comunicação Social	3	0,5%
Gestão de Políticas Públicas	2	0,3%
Artes Plásticas	2	0,3%
Moda	1	0,2%

Licenciatura	1	0,2%
Total	633	100%

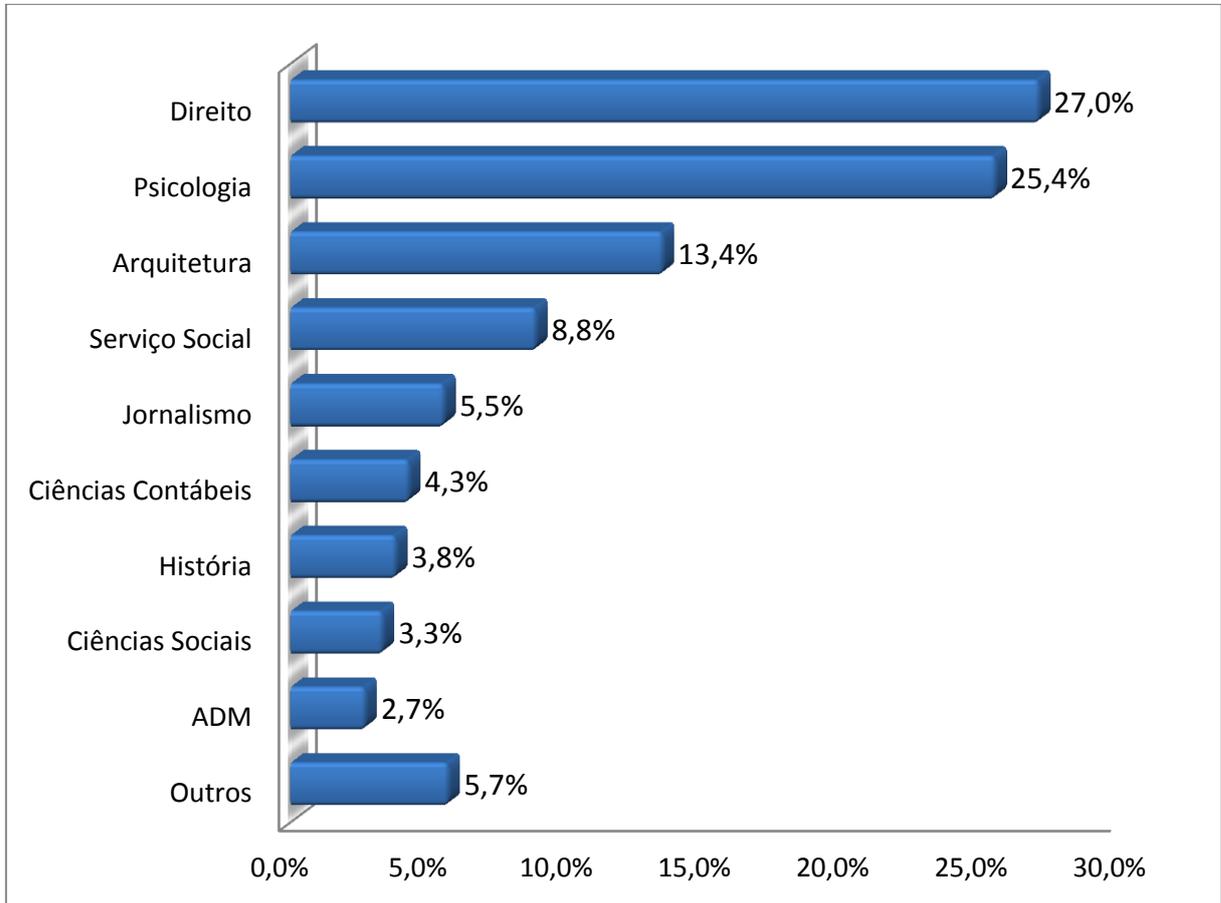


Figura 03 – Demanda dos cursos de humanas

Já para os alunos que escolheram pela área Biomédica (274 alunos), a Tabela 05 e Figura 04 apresentam o curso de medicina como o mais procurado (29,2%), precedido do curso de enfermagem (15,3%) e educação Física (11,7%).

Tabela 05 – Demanda dos cursos de Biomédica

Biomédica	Frequência	Frequência (%)
Medicina	80	29,2%
Enfermagem	42	15,3%
Educação Física	32	11,7%
Veterinária	31	11,3%
Odontologia	29	10,6%
Nutrição	18	6,6%
Fisioterapia	17	6,2%
Farmácia	8	2,9%
Biologia	7	2,6%
Biomedicina	3	1,1%
Bioquímica	2	0,7%
Gastronomia	2	0,7%
Estética	1	0,4%
Aquicultura	1	0,4%
Biotecnologia	1	0,4%
Total	274	100,0%

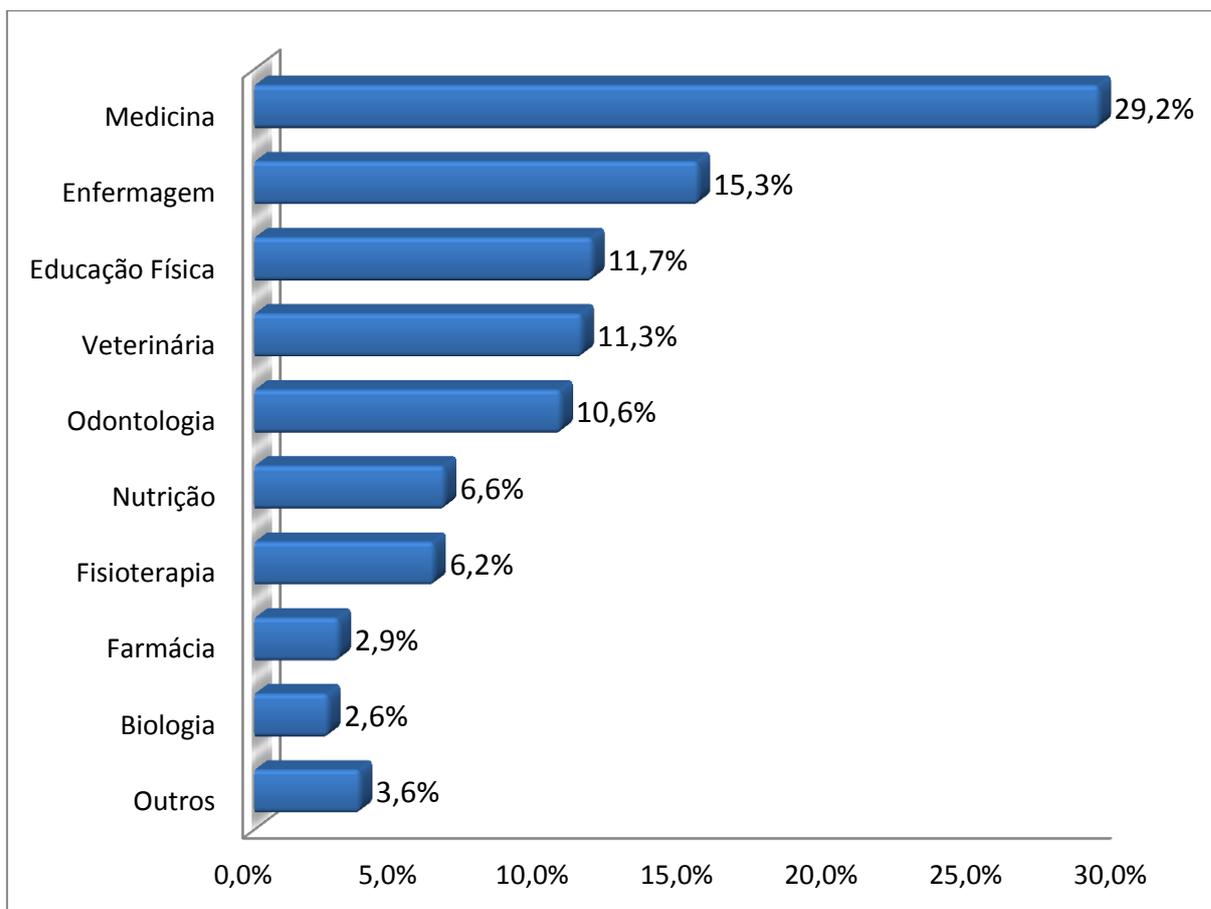


Figura 04 – Demanda para os cursos de Biomédica

A Tabela 06 e a Figura 05 representam a demanda dos cursos de Exatas e de Engenharia dos 89 alunos que optaram por essa área. O curso de maior procura dentre os entrevistados foi o de Engenharia Civil (25,8%). Em segundo lugar, 20,2% dos alunos informaram que querem ingressar num curso de engenharia, mas até a data da pesquisa os mesmos ainda não tinham escolhido qual engenharia para pleitear uma vaga. O Bacharelado em Ciência e Tecnologia ficou em 3º lugar com 12,4% dos votos.

Tabela 06 – Demanda para os cursos de Exatas e Engenharia

Exatas e Engenharia	Frequência	Frequência (%)
Eng Civil	23	25,8%
Engenharia	18	20,2%
BCT	11	12,4%
Eng Computação	8	9,0%
Eng Mecânica	7	7,9%
Eng Química	5	5,6%
Eng Agrônoma	4	4,5%
Eng Elétrica	3	3,4%
Química	3	3,4%
Matemática	2	2,2%
Eng Ambiental	2	2,2%
Petroquímica	1	1,1%
Eng Produção	1	1,1%
Eng Petróleo	1	1,1%
Total	89	100%

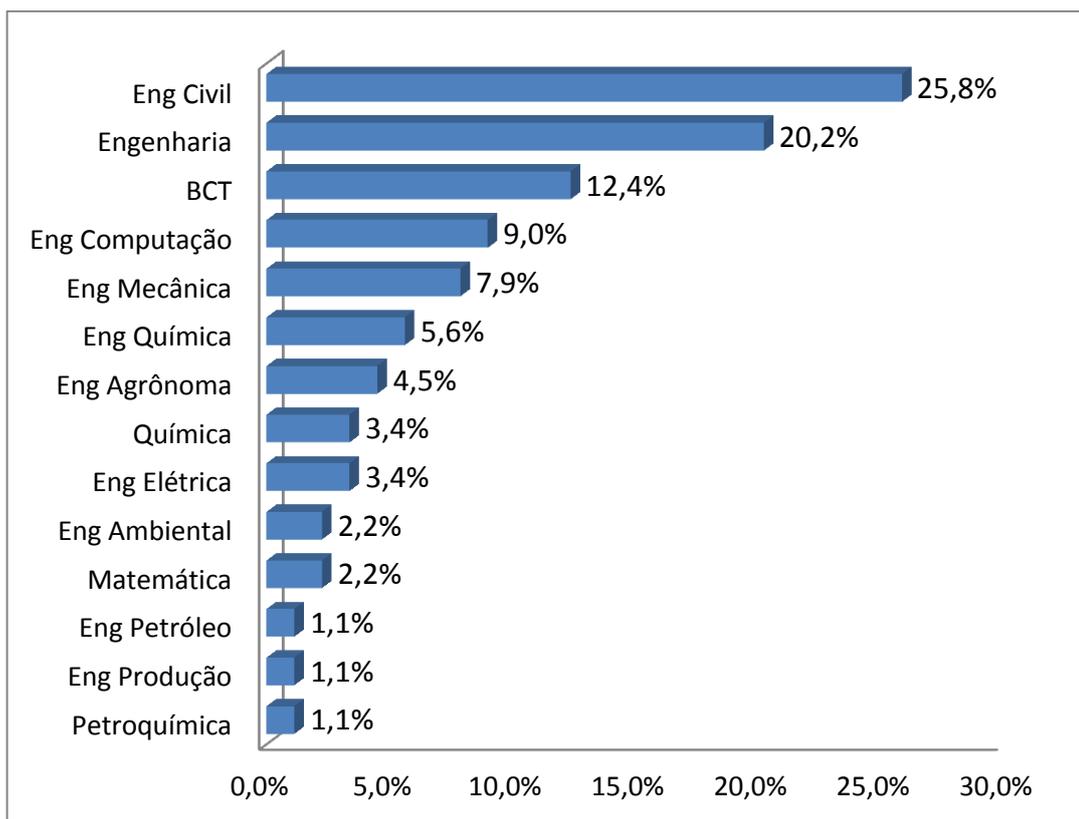


Figura 05 – Demanda dos cursos de Exatas e de Engenharia

Já em relação aos cursos de Engenharia, foram contabilizados os 54 votos dos alunos que optaram por uma engenharia em específico. Sendo destes votos, a Engenharia Civil com 42,60% dos votos; Engenharia de Computação com 14,8% e Engenharia Mecânica com 13%. Não foram contabilizados os 18 alunos que optaram pela grande área Engenharia, mas não tinham decidido quais iriam pleitear a vaga.

Tabela 07 – Demanda dos cursos de Engenharia

Engenharia	Frequência	Frequência (%)
Eng Civil	23	42,60%
Eng de Computação	8	14,80%
Eng Mecânica	7	13,00%
Eng Química	5	9,30%
Eng Agrônoma	4	7,40%
Eng Elétrica	3	5,60%
Eng Ambiental	2	3,70%
Eng de Produção	1	1,90%
Eng de Petróleo	1	1,90%
Total	54	100%

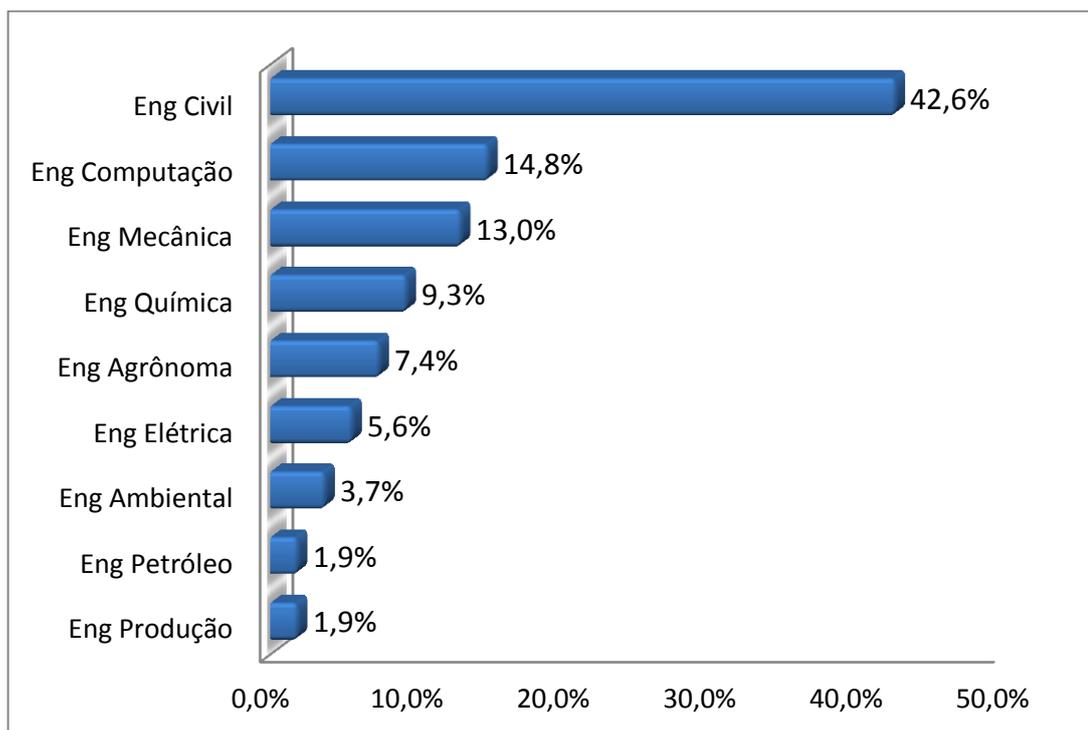


Figura 06 – Demanda dos cursos de Engenharia

Com relação ao perfil dos alunos entrevistados, pela Tabela 08 e Figura 07, observamos que a maioria dos alunos é do 3º ano. Com baixa representatividade para a modalidade EJA.

Tabela 08 – Série dos alunos pesquisados

Série	Frequência	Frequência (%)
2º ano	585	43,4%
3º ano	691	51,2%
EJA	63	4,7%
Não Respondeu	10	0,7%
Total	1349	100%

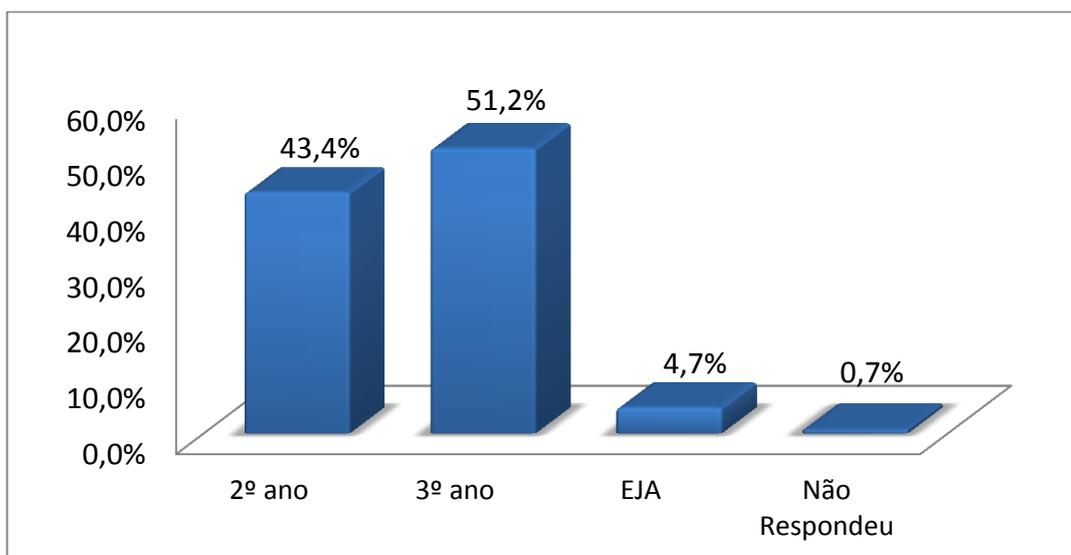


Figura 07 – Série dos alunos pesquisados

Em relação à Tabela 09 e a Figura 08, analisa-se que a maior parte dos alunos entrevistados é do turno da manhã (43,1%). E a menor parte do turno noturno (26,3%).

Tabela 09 – Turno dos alunos pesquisados

Turno	Frequência	Frequência (%)
Manhã	582	43,1%
Tarde	403	29,9%
Noite	355	26,3%
Não respondeu	9	0,7%
Total	1349	100%

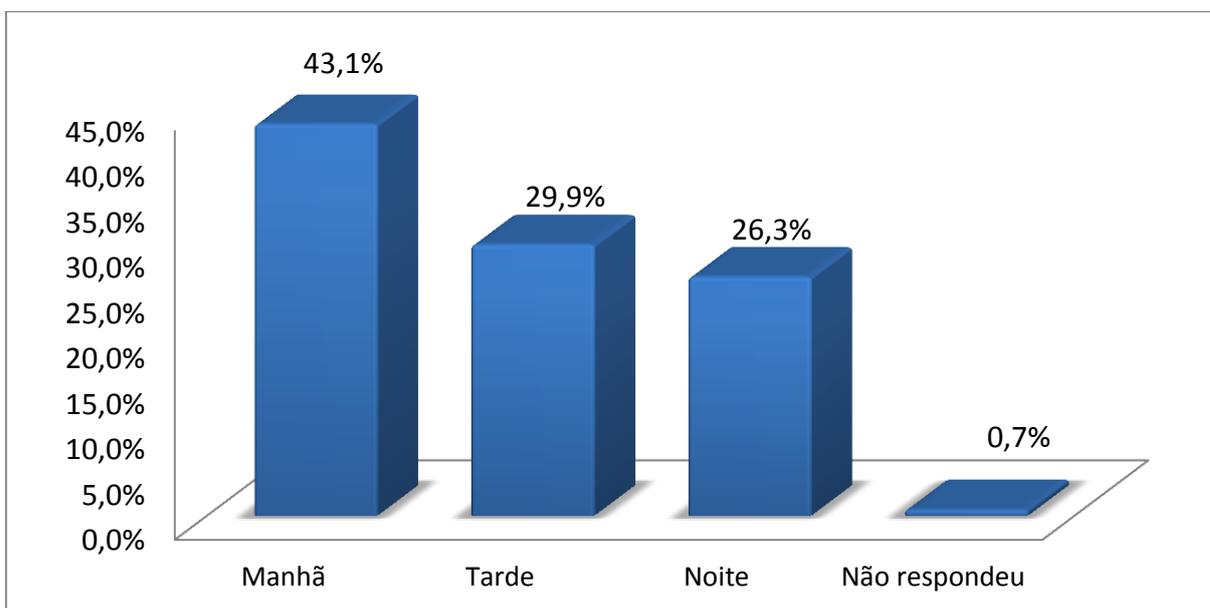


Figura 08 - Turno dos alunos pesquisados

Em relação ao gênero, observamos pela Tabela 10 e a Figura 09, que a maior parte dos entrevistados é do sexo feminino (58,2%). E 41,7% do sexo masculino. Apenas 0,1% não respondeu essa pergunta.

Tabela 10 – Sexo dos alunos

Sexo	Frequência	Frequência (%)
Masculino	562	41,7%
Feminino	785	58,2%
Não respondeu	2	0,1%
Total	1349	100%

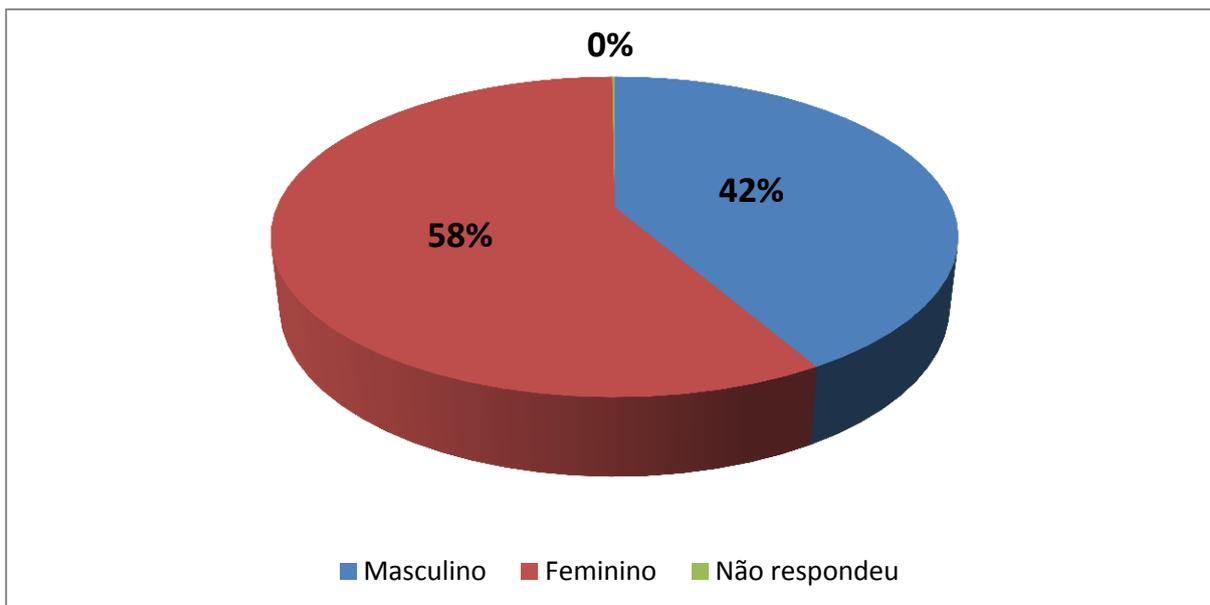


Figura 09 – Sexo dos alunos

Já sobre a faixa etária, a Tabela 11 e a Figura 10 ilustram o fato de uma grande representatividade de alunos com idades entre 15 a 20 anos (91,3%).

Tabela 11 – Faixa etária

Faixa Etária	Frequência	Frequência (%)
15 a 20 anos	1232	91,3%
21 a 25 anos	67	5,0%
26 a 30 anos	18	1,3%
+ de 30 anos	29	2,1%
Não respondeu	3	0,2%
Total	1349	100%

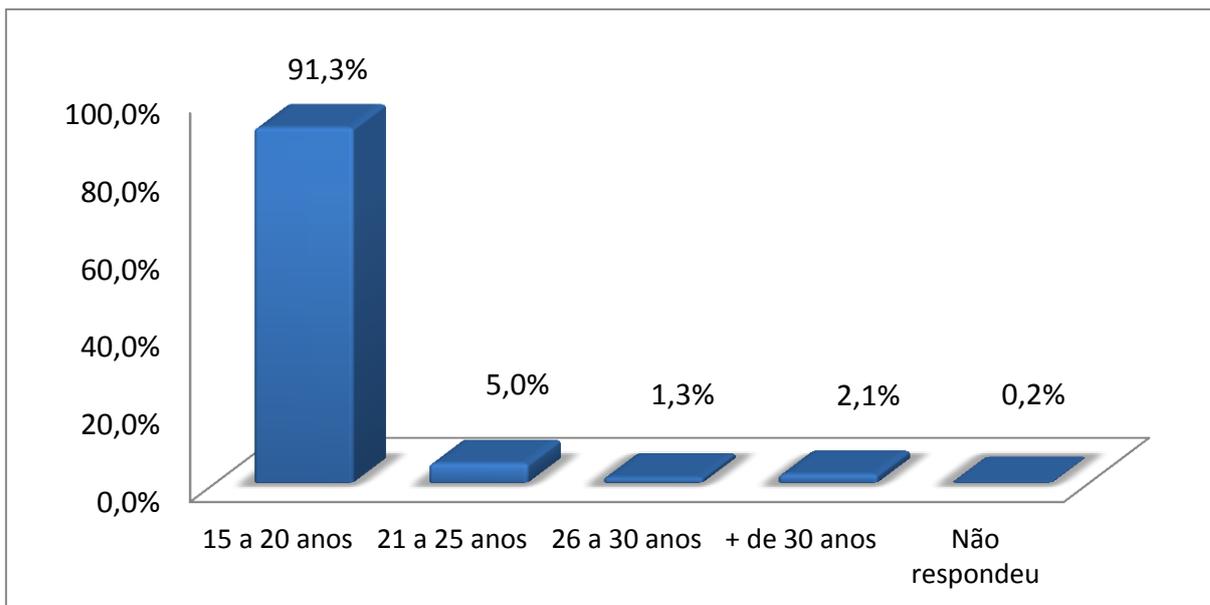


Figura 10 – Faixa etária

Para a renda mensal familiar bruta, observa-se com base na Tabela 12 e a Figura 11, que mais de 60% dos alunos tem renda de até R\$ 700,00. E que 20,7% com renda entre R\$ 700,01 a R\$ 1.400,00. No entanto, apenas 3% dos estudantes apresentaram renda superior a R\$ 3.500,00.

Tabela 12 – Renda mensal familiar bruta

Renda	Frequência	Frequência (%)
Até R\$ 700,00	828	61,4%
R\$ 700,01 a R\$ 1.400,00	279	20,7%
R\$ 1.400,01 a R\$ 2.100,00	120	8,9%
R\$ 2.100,01 a R\$ 2.800,00	25	1,9%
R\$ 2.800,01 a R\$ 3.500,00	33	2,4%
+ de R\$ 3.500,00	41	3,0%
Não Respondeu	23	1,7%
Total	1349	100%

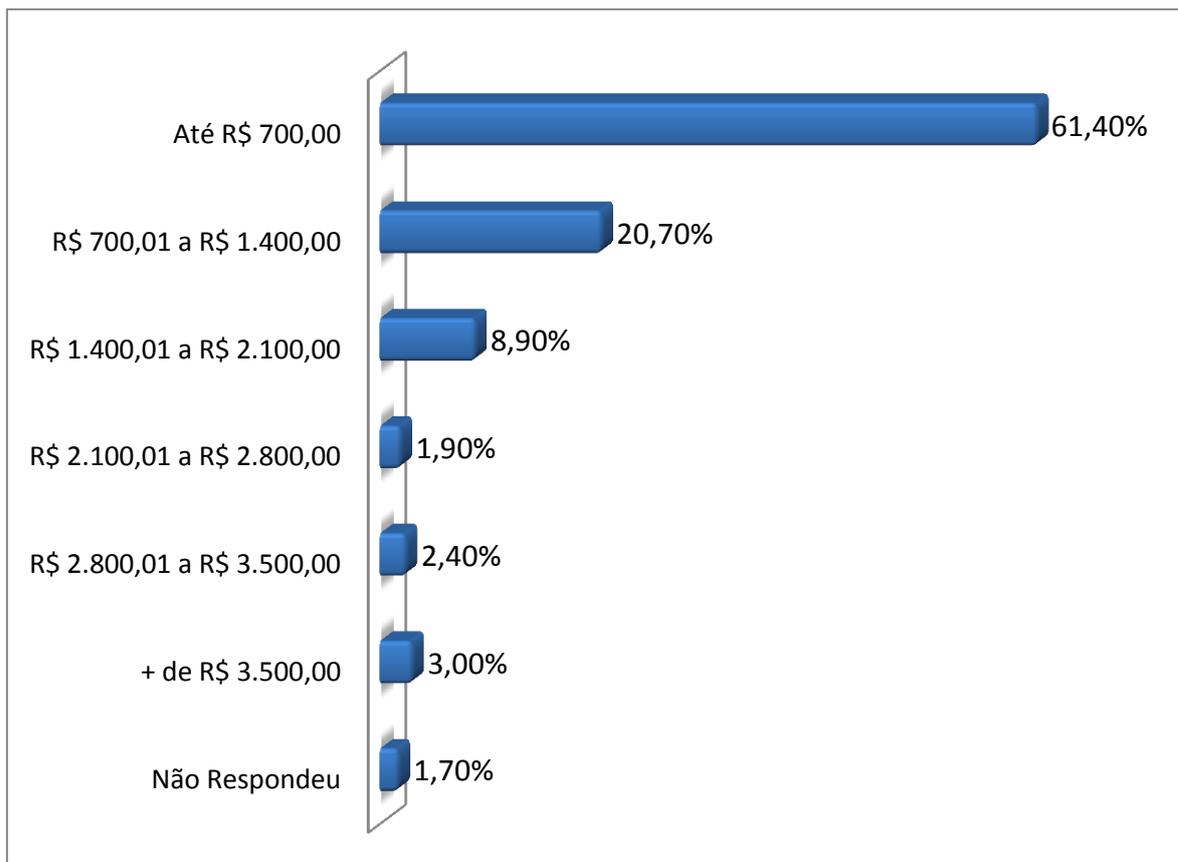


Figura 11 – Renda mensal familiar bruta

4– PESQUISA REALIZADA NAS INSTITUIÇÕES

Além de mensurar a demanda de curso dos alunos, foram pesquisadas as instituições públicas na cidade sobre a preferência de cursos de graduação e pós-graduação. Foi realizada uma amostragem probabilística estratificada para os funcionários com ensino médio ou nível de instrução superior da prefeitura de Pau dos Ferros. Nas demais instituições foi realizado um censo.

A pesquisa apresentou uma margem de erro de $\pm 8\%$ e 90% de nível de confiança. O tamanho da amostra foi calculado com base na suposição de variabilidade máxima. O estatístico responsável foi André Luiz Sena da Rocha (CONRE 6º Região, Nº 9.252).

Para essa pesquisa, a Tabela 13 e a Figura 12 ilustram o quantitativo de 7 instituições na cidade de Pau dos Ferros, totalizando 105 funcionários. A instituição com maior quantitativo foi a prefeitura da cidade, na qual foram ouvidos uma amostra de 35 funcionários (33,3%), representado todas as secretarias, sendo elas: Secretaria de Administração,

Tributação, Saúde, Desenvolvimento Social, Educação, Meio Ambiente, Infraestrutura, Governo, Cultura e Turismo, Desenvolvimento Rural, Esporte e Lazer, Finanças, Planejamento e Desenvolvimento Econômico. Foram ouvidos também o Ministério Público, Tribunal de Justiça Estadual, INSS, 15º DIRET, TRT 21º Região e CDL.

Tabela 13 – Instituições pesquisadas

Instituição	Frequência	Frequência (%)
Prefeitura	35	33,3%
Ministério Público Estadual	19	18,1%
Tribunal de Justiça do RN	17	16,2%
INSS	14	13,3%
15º DIRET	11	10,5%
TRT 21º Região	8	7,6%
CDL	1	1,0%
Total	105	100%

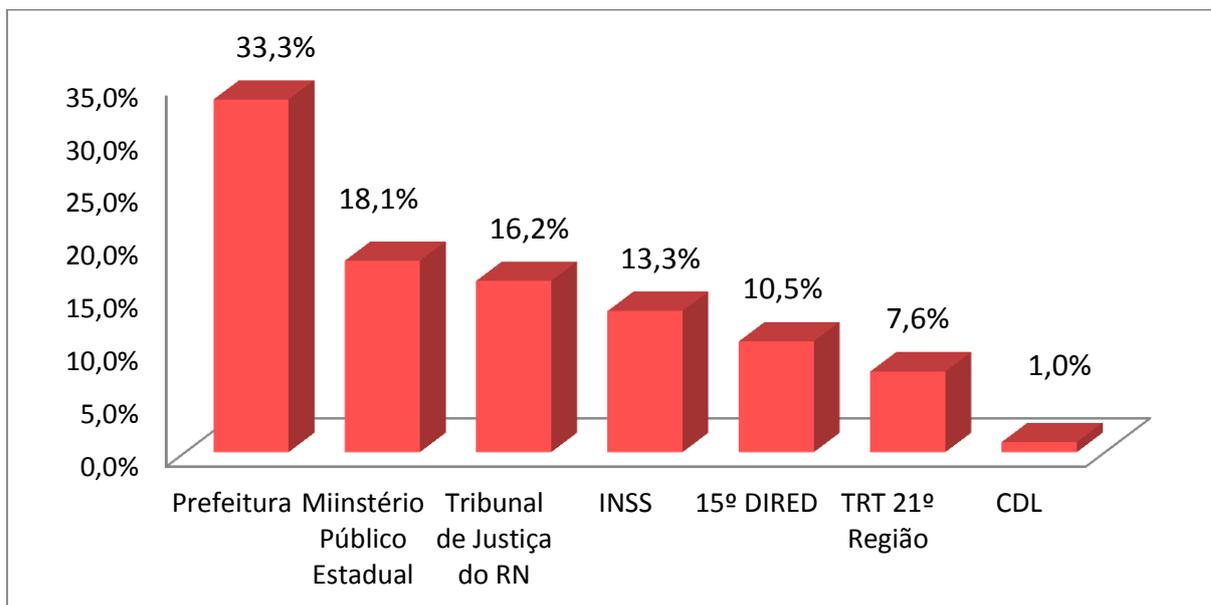


Figura 12 – Instituições pesquisadas

Foi perguntado aos funcionários se possuem graduação ou se estão cursando. Na qual 58,1% deles tem graduação e 25,7% estão cursando. (Ver Tabela 14 e a Figura 13).

Tabela 14 – Possui graduação?

Você possui Graduação?	Frequência	Frequência (%)
Não	17	16,2%
Sim	61	58,1%
Cursando	27	25,7%
Total	105	100%

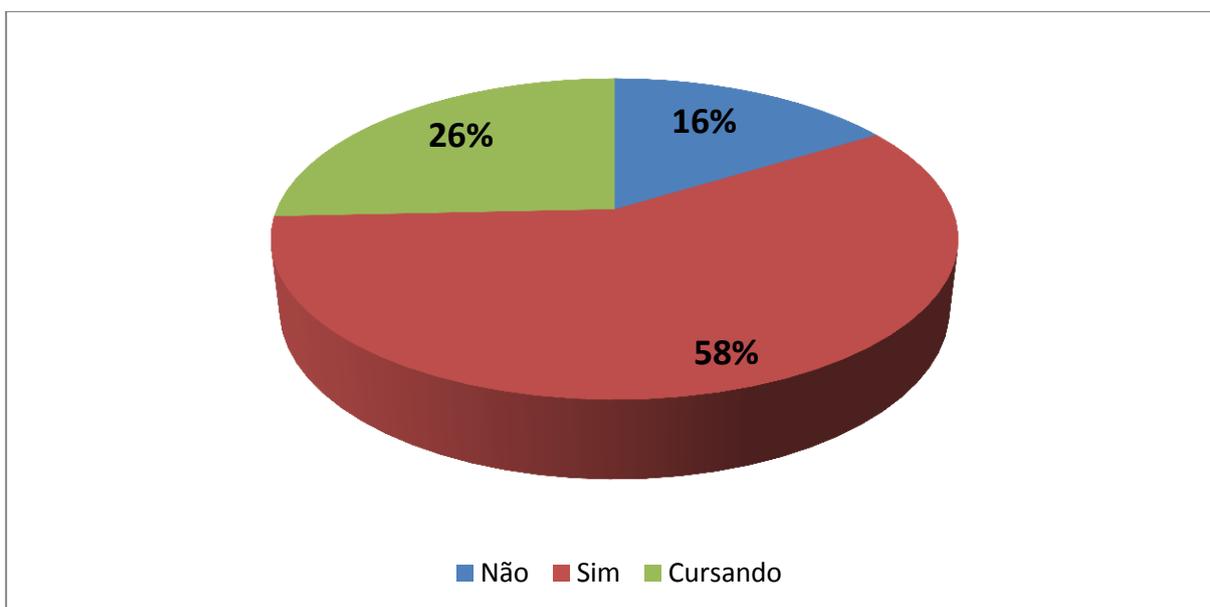


Figura 13 – Possui graduação?

A Tabela 15 ilustra o curso de graduação para os funcionários que concluíram ou estão concluindo, sendo o curso de direito com maior quantitativo (42,4%). Já a Tabela 16 apresenta a preferência de curso para ser implantado na UFERSA, Campus Pau dos Ferros, ocorrendo o mesmo resultado, curso de direito com 28,6%.

Tabela 15 – Graduação que possui ou está cursando

Graduação que possui ou está cursando	Frequência	Frequência (%)
Direito	36	42,4%
Letras	8	9,4%
Economia	7	8,2%
Ciências contábeis	7	8,2%
Pedagogia	6	7,1%
ADM	5	5,9%
Serviço Social	5	5,9%
Medicina	2	2,4%
Filosofia	1	1,2%
Sociologia	1	1,2%
História	1	1,2%
Letras Inglês	1	1,2%
Políticas Públicas	1	1,2%
Eng Agrônoma	1	1,2%
Comunicação Social	1	1,2%
Sistemas de Informação	1	1,2%
Ciências Biológicas	1	1,2%
Não respondeu	3	3,5%
Total	85	100%

Tabela 16 – Preferência por curso

Preferência de curso	Frequência	Frequência (%)
Direito	30	28,6%
Psicologia	12	11,4%
Medicina	11	10,5%
Veterinária	8	7,6%
Não respondeu	7	6,7%
Ciências Contábeis	6	5,7%
Eng Civil	5	4,8%
ADM	4	3,8%
Gestão Pública	4	3,8%
História	2	1,9%
Eng Elétrica	2	1,9%
Eng Computação	2	1,9%
Outros	12	11,4%
Total	105	100%

A Tabela 17 e a Figura 14 mostram que 72,4% dos funcionários têm interesse em fazer Pós-graduação. Já a Tabela 18 e a Figura 15 mostraram que dos funcionários que pretendem fazer Pós-graduação, 40,8% deles pretendem fazer Pós em direito.

Tabela 17 – Interesse em Pós-graduação

Interesse em Pós-Graduação	Frequência	Frequência (%)
Não	28	26,7%
Sim	76	72,4%
Não respondeu	1	1,0%
Total	105	100%

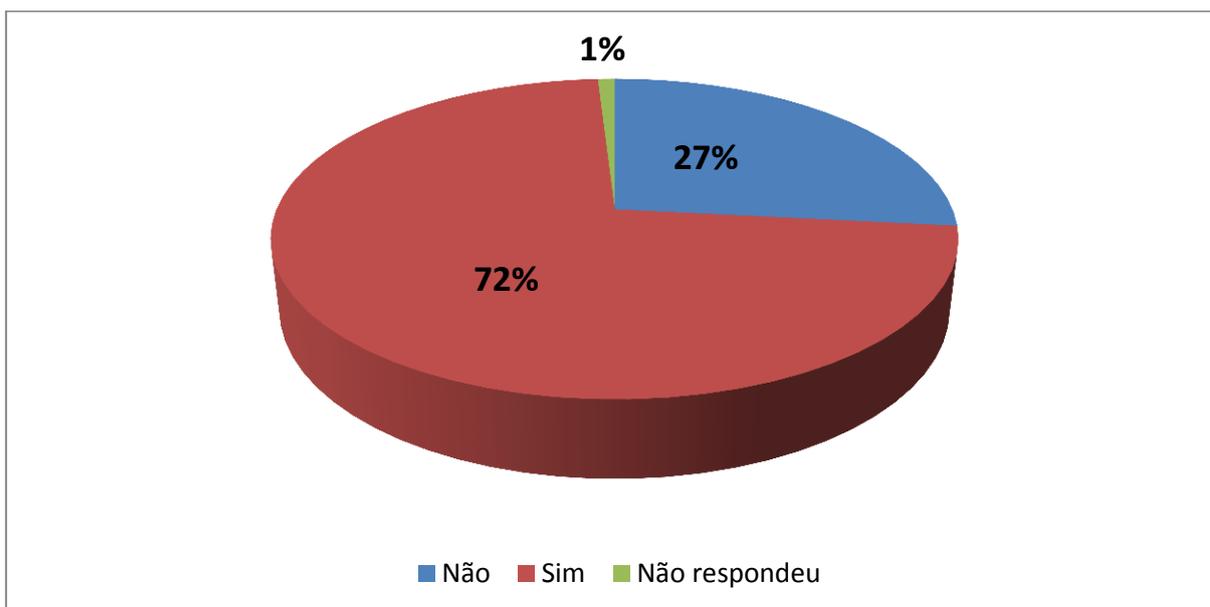


Figura 14 – Interesse em Pós-Graduação

Já a Tabela 18 representa os funcionários que optaram por interesse numa pós-graduação, sendo a de maior destaque no curso de Direito (40,8%) e Gestão Pública (9,2%).

Tabela 18 – Curso de interesse para Pós-graduação

Interesse em Pós-Graduação	Frequência	Frequência (%)
Direito	31	40,8%
Gestão Pública	7	9,2%
Ciências Contábeis	5	6,6%
ADM	4	5,3%
Educação	3	3,9%
Gestão de Pessoas	3	3,9%
Veterinária	2	2,6%
Marketing	2	2,6%
Ainda não escolheu	1	1,3%
Filosofia	1	1,3%
Ciências políticas	1	1,3%
História	1	1,3%
Projetos	1	1,3%
Controladoria	1	1,3%
Eng Civil	1	1,3%
Ciências Biológicas	1	1,3%
Não respondeu	11	14,5%
Total	76	100%

A Tabela 19 e a Figura 15 apresentam o sexo dos entrevistados, sendo 53,3% masculino e 45,7% feminino.

Tabela 19 – Sexo dos funcionários pesquisados

Sexo	Frequência	Frequência (%)
Masculino	56	53,3%
Feminino	48	45,7%
Não respondeu	1	1,0%
Total	105	100%

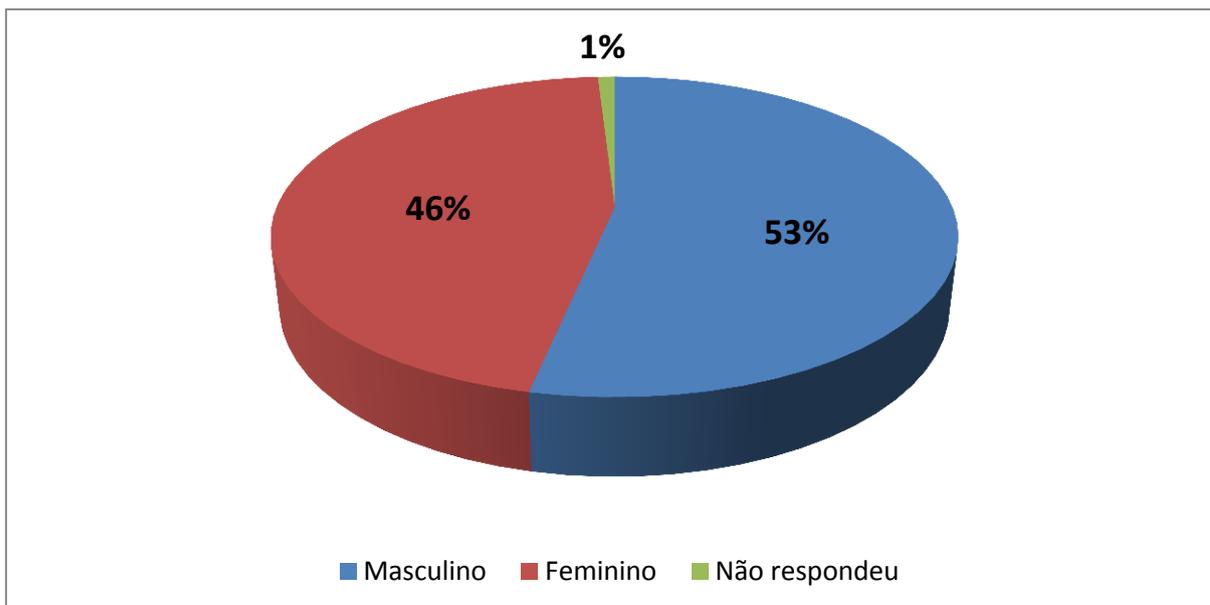


Figura 15 – Sexo dos funcionários pesquisados

Dos entrevistados, segundo a Tabela 20 e a Figura 16, observa-se que a maioria dos funcionários tem idade entre 26 a 35 anos (40%), seguido de 36 a 50 anos (27,6)% e 18 a 25 anos (21%).

Tabela 20 – Faixa etária

Faixa Etária	Frequência	Frequência (%)
18 a 25 anos	22	21,0%
26 a 35 anos	42	40,0%
36 a 50 anos	29	27,6%
+ de 50 anos	11	10,5%
Não respondeu	1	1,0%
Total	105	100%

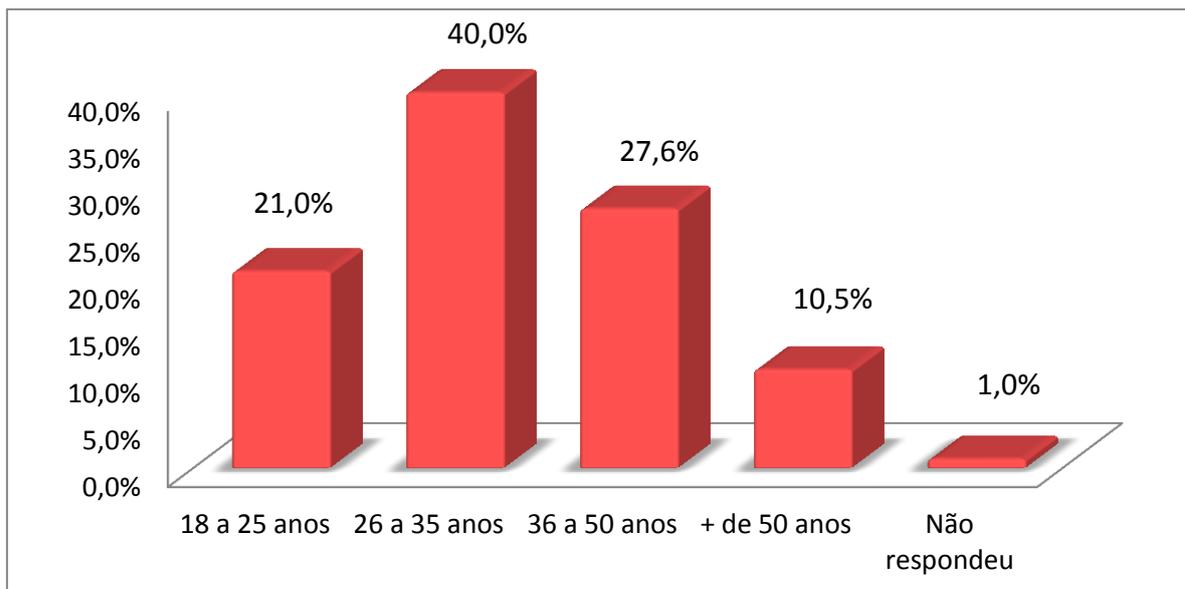


Figura 16 – Faixa etária

A Tabela 21 e a Figura 17 ilustram a renda familiar bruta mensal. Na qual se percebe que a maioria (33,3%) dos funcionários tem renda entre R\$ 1.000,00 a R\$ 3.000,00. Em segundo, temos a renda de R\$ 3.000,00 a R\$ 5.000,00 com 19%.

Tabela 21 – Renda familiar mensal bruta

Renda Familiar	Frequência	Frequência (%)
Até R\$ 1.000,00	18	17,1%
R\$ 1.000,01 a R\$ 3.000,00	35	33,3%
R\$ 3.000,01 a R\$ 5.000,00	20	19,0%
Mais de R\$ 5.000,00	32	30,5%
Total	105	100%

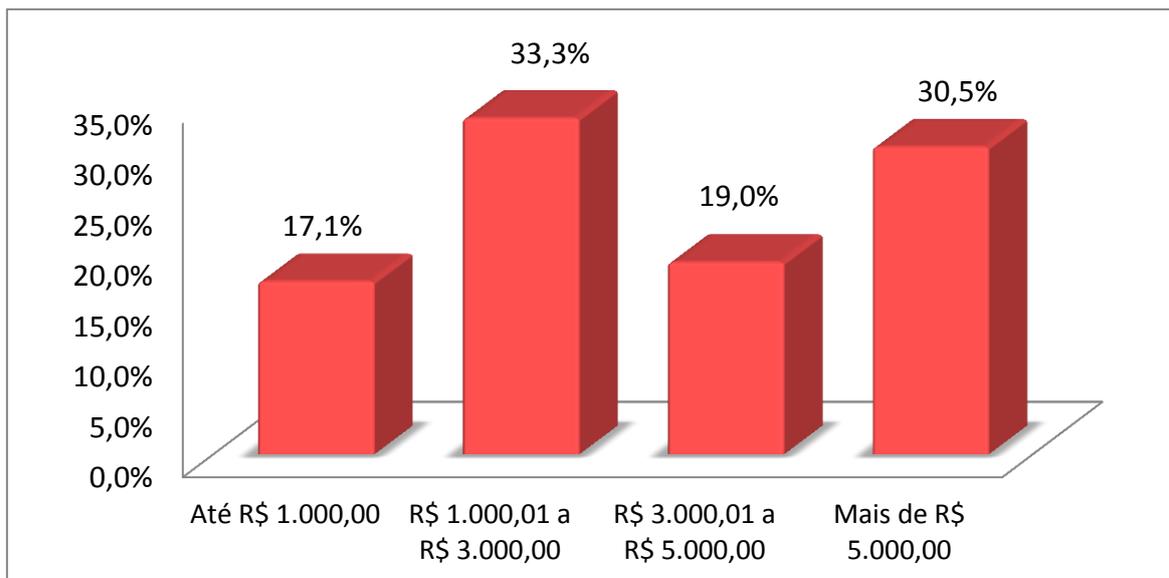


Figura 17 – Renda familiar mensal bruta

5- PERFIL DOS QUE OPTARAM PELO CURSO DE DIREITO

5.1. Perfil dos alunos

Como o curso de Direito foi o que apresentou maior procura tanto para os alunos como os funcionários da pesquisa, veremos a seguir o perfil dos que optaram por este curso.

Assim, segundo a Tabela 22, observa-se que a maioria dos alunos que optaram pelo curso de Direito são do 3º ano (58,5%). Já pela Tabela 23, analisa-se que a procura maior foi pelos alunos do turno da manhã (46,2%) e a noite (29,8%). A Tabela 24 ilustra que o curso teve maior preferência pelo sexo feminino (57,9%) do que o masculino (41,5%). Em respeito à Tabela 25, já era de se esperar o fato do público ser predominantemente jovem, ou seja, 91,2% dos alunos tem a faixa etária de 15 a 20 anos. Assim, observa-se também que mais da metade (57,3%) dos estudantes tem renda familiar bruta mensal de até R\$ 700,00 e que 21,1% tem renda entre R\$ 700,01 a R\$ 1.400,00 (Tabela 26). A seguir segue as tabelas:

Tabela 22 – Série dos alunos que optaram pelo curso de direito

Série	Frequência	Frequência (%)
2º ano	64	37,4%
3º ano	100	58,5%
EJA	7	4,1%
Total	171	100%

Tabela 23 – Turno dos alunos que optaram pelo curso de direito

Turno	Frequência	Frequência (%)
Manhã	79	46,2%
Tarde	41	24,0%
Noite	51	29,8%
Total	171	100%

Tabela 24 – Sexo dos alunos que optaram pelo curso de direito

Sexo	Frequência	Frequência (%)
Masculino	71	41,5%
Feminino	99	57,9%
Não respondeu	1	0,6%
Total	171	100%

Tabela 25 – Faixa etária dos alunos que optaram pelo curso de direito

Faixa Etária	Frequência	Frequência (%)
15 a 20 anos	156	91,2%
21 a 25 anos	10	5,8%
26 a 30 anos	3	1,8%
+ de 30 anos	2	1,2%
Total	171	100%

Tabela 26 – Renda familiar bruta mensal dos alunos que optaram pelo curso de direito

Renda Familiar Bruta Mensal	Frequência	Frequência (%)
Até R\$ 700,00	98	57,3%
R\$ 700,01 a R\$ 1.400,00	36	21,1%
R\$ 1.400,01 a R\$ 2.100,00	16	9,4%
R\$ 2.100,01 a R\$ 2.800,00	5	2,9%
R\$ 2.800,01 a R\$ 3.500,00	5	2,9%
+ de R\$ 3.500,00	10	5,8%
Não Respondeu	1	0,6%
Total	171	100%

5.2. Perfil dos funcionários

Analisando o perfil dos funcionários que optaram pela graduação e pós-graduação em Direito, observa-se pela Tabela 27 e Tabela 30, respectivamente, que a maioria foi os funcionários do sexo masculino (64,5%) para a graduação e pós-graduação (61,3%). Já a Tabela 28 ilustra o fato que os funcionários que preferem esse curso têm a maioria (45,2%) a faixa etária entre 26 a 35 anos; mesma faixa com maior percentual (41,9%) dos funcionários que optaram pela pós-graduação na mesma área (Tabela 31). A renda familiar bruta mensal da maior parte dos funcionários (35,5%), segundo a Tabela 29, foi de mais de R\$ 5.000,00 para os da graduação e metade dos que optaram pela pós-graduação apresentaram a mesma renda (Tabela 32).

Tabela 27 – Sexo dos funcionários que optaram pela graduação em Direito

Sexo	Frequência	Frequência (%)
Masculino	20	64,5%
Feminino	10	32,3%
Não Respondeu	1	3,2%
Total	31	100%

Tabela 28 – Faixa etária dos funcionários que optaram pela graduação em Direito

Faixa Etária	Frequência	Frequência (%)
18 e 25 anos	7	22,6%
26 a 35 anos	14	45,2%
36 a 50 anos	9	29,0%
Não respondeu	1	3,2%
Total	31	100%

Tabela 29 – Renda familiar bruta mensal dos funcionários que optaram pela graduação em Direito

Renda Familiar Bruta Mensal	Frequência	Frequência (%)
Até R\$ 1.000,00	6	19,4%
R\$ 1.000,01 a R\$ 3.000,00	8	25,8%
R\$ 3.000,01 a R\$ 5.000,00	5	16,1%
Mais de R\$ 5.000,00	11	35,5%
Não Respondeu	1	3,2%
Total	31	100%

Tabela 30 – Sexo dos funcionários que optaram pela Pós-graduação em Direito

Sexo	Frequência	Frequência (%)
Masculino	19	61,3%
Feminino	11	35,5%
Não Respondeu	1	3,2%
Total	31	100%

Tabela 31 – Faixa etária dos funcionários que optaram pela pós-graduação em Direito

Faixa Etária	Frequência	Frequência (%)
18 e 25 anos	7	22,6%
26 a 35 anos	13	41,9%
36 a 50 anos	9	29,0%
Mais de 50 anos	1	3,2%
Não respondeu	1	3,2%
Total	31	100%

Tabela 32 - Renda familiar bruta mensal dos funcionários que optaram pela Pós-graduação em Direito

Renda Familiar Bruta Mensal	Frequência	Frequência (%)
Até R\$ 1.000,00	3	10,0%
R\$ 1.000,01 a R\$ 3.000,00	5	16,7%
R\$ 3.000,01 a R\$ 5.000,00	8	26,7%
Mais de R\$ 5.000,00	15	50,0%
Total	31	100%

6- DEMANDA

Um dos pontos importantes no processo de avaliação dos cursos é a demanda. Através dela será possível identificar os cursos mais promissores em termos de procura pelos alunos que estão encerrando o Ensino Médio. O estudo da demanda foi realizado com base nos dados da concorrência de vestibulares das instituições que estão situadas na mesma região que a UFRSA, Campus Pau dos Ferros, sendo elas: UFC, UFCG, UFPB e UFRN. Além disso, os dados apresentados foram coletados desde o ano de 2008, mostrando todo o histórico da demanda de cada curso, sendo possível afirmar se uma demanda é passageira, o que colocaria em risco o estudo caso os números obtidos fossem com base nos vestibulares dos último dois ou três anos.

Os cursos que tiveram suas demandas avaliadas nas instituições supracitadas foram escolhidos com base nos seguintes critérios: se o curso possui demanda elevada, se a região tem carência de profissional formado neste curso e, se já existe o curso na UERN, Campus Pau dos Ferros, pois é a única instituição pública que oferece vagas aos candidatos que pleiteiam ingressar no Nível Superior na Área de Humanas. Dentre os cursos avaliados estão: Arquitetura, Ciências Contábeis, Ciências Sociais, Design, Direito, Gestão de Políticas Públicas, Comunicação Social – Jornalismo, Comunicação Social – Publicidade e Propaganda, História (bacharelado), História (licenciatura), Psicologia, Relações Públicas e Serviço Social. Outros cursos muito procurados como Administração, Economia, Letras e Pedagogia não foram analisados, visto que não se encaixaram no perfil previamente escolhido.

Com base nos dados obtidos os cursos que são mais promissores para serem implantados na UFRSA, campus Pau dos Ferros, podem ser divididos em dois grupos os primários formados por Arquitetura, Direito e Psicologia. Os secundários são Comunicação Social (jornalismo e publicidade e propaganda) e Serviço social. A escolha por alguns desses cursos irá garantir a UFRSA uma visibilidade maior por parte dos alunos que pretendem ingressar numa universidade, garantindo demanda e o desenvolvimento do *Campus* com projetos nas áreas relacionadas com o curso escolhido.

É importante mencionar que o curso de Arquitetura foi avaliado como da Área de Humanas. Em algumas instituições públicas de ensino, inclusive nas avaliadas neste trabalho, este curso faz parte da área tecnológica.

As Tabelas e Figuras a seguir mostram a situação da demanda nas instituições pesquisadas. Para os cursos que em suas instituições possuem mais de uma turma (diurno, vespertino e noturno) ou que são encontrados em mais de um campus destas as concorrências são apresentadas como um valor médio das concorrências dos cursos individuais. Outra observação é que a UFPB utiliza o sistema de processo seletivo seriado.

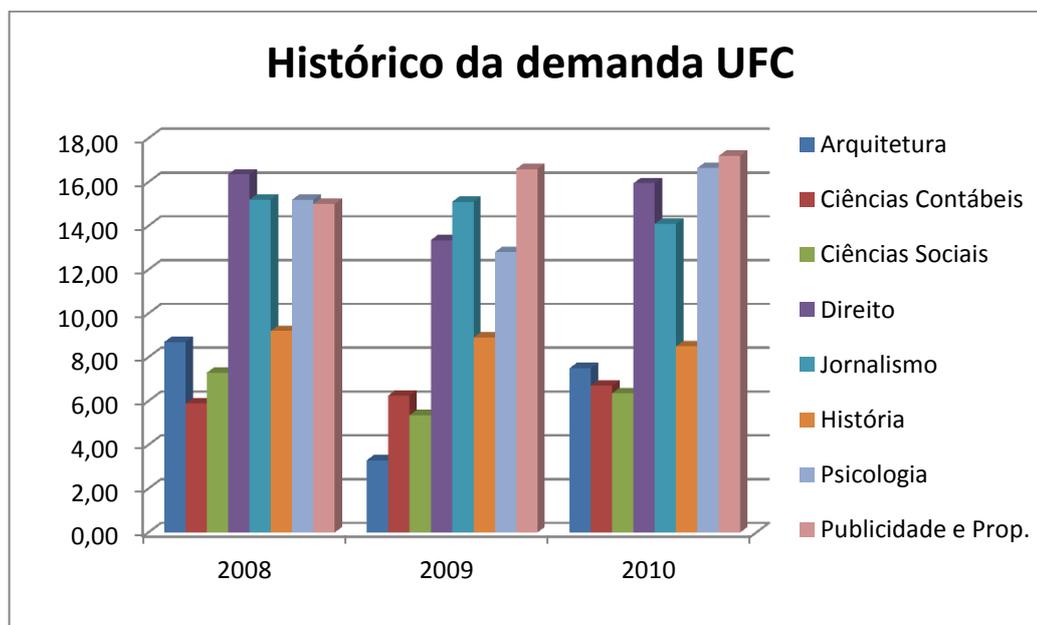


Figura 18

Tabela 33 - Histórico da demanda UFC

	2008	2009	2010
Arquitetura	8,70	3,30	7,50
Ciências Contábeis	5,90	6,25	6,70
Ciências Sociais	7,30	5,35	6,35
Direito	16,35	13,35	15,95
Jornalismo	15,20	15,10	14,10
História	9,20	8,90	8,50
Psicologia	15,20	12,80	16,65
Publicidade e Prop.	15,00	16,60	17,20

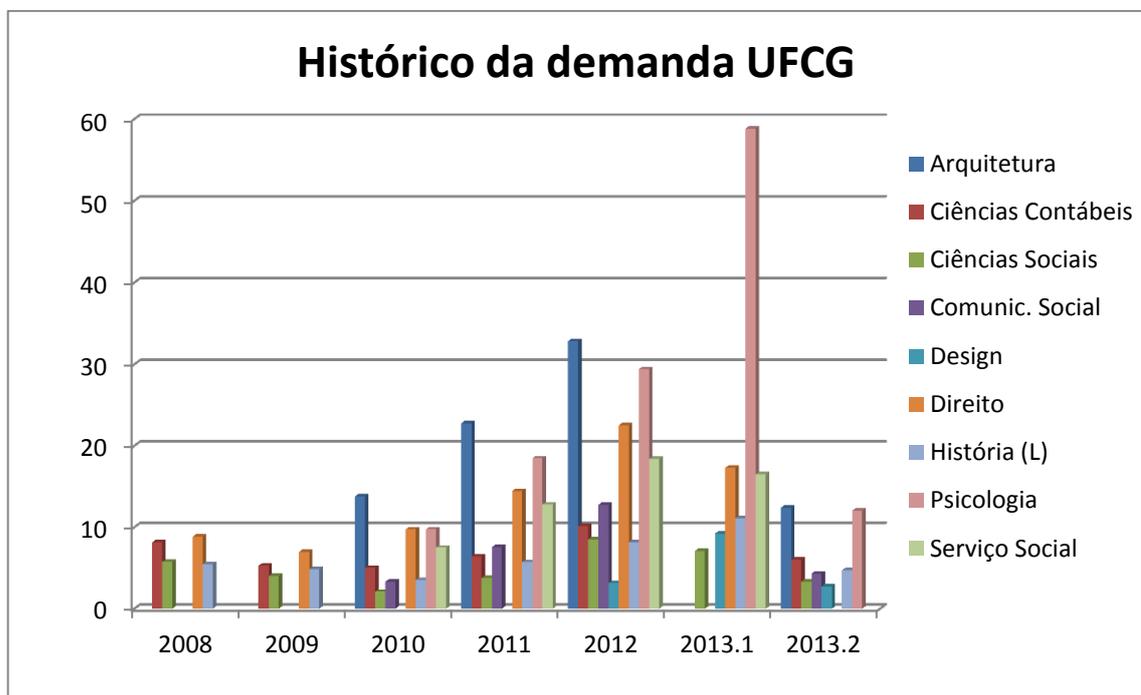


Figura 19

Tabela 34 - Histórico da demanda UFCG

	2008	2009	2010	2011	2012	2013.1	2013.2
Arquitetura			13,77	22,77	32,83		12,4
Ciências Contábeis	8,14	5,28	5,02	6,42	10,16		6,04
Ciências Sociais	5,75	4,01	2,08	3,76	8,52	7,07	3,34
Comunic. Social			3,31	7,55	12,74		4,3
Design					3,15	9,23	2,73
Direito	8,83	6,98	9,74	14,44	22,50	17,30	
História (L)	5,47	4,85	3,51	5,73	8,17	11,12	4,71
Psicologia			9,74	18,46	29,41	58,83	12,03
Serviço Social			7,50	12,80	18,38	16,49	

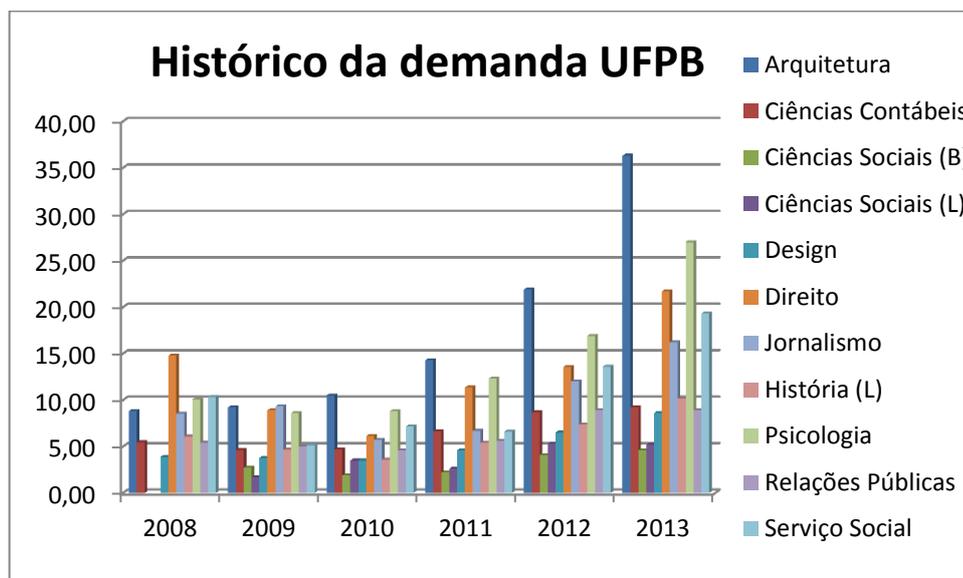


Figura 20

Tabela 35 - Histórico da demanda UFPB

	2008	2009	2010	2011	2012	2013
Arquitetura	8,83	9,20	10,50	14,30	21,90	36,30
Ciências Contábeis	5,46	4,63	4,67	6,63	8,67	9,20
Ciências Sociais (B)		2,70	1,90	2,20	4,10	4,60
Ciências Sociais (L)		1,70	3,50	2,60	5,30	5,20
Design	3,90	3,80	3,50	4,60	6,50	8,60
Direito	14,79	8,90	6,12	11,35	13,57	21,70
Jornalismo	8,55	9,30	5,70	6,70	12,00	16,20
História (L)	6,08	4,65	3,60	5,40	7,40	10,15
Psicologia	10,06	8,60	8,80	12,30	16,90	27,00
Relações Públicas	5,45	5,00	4,60	5,60	8,90	8,90

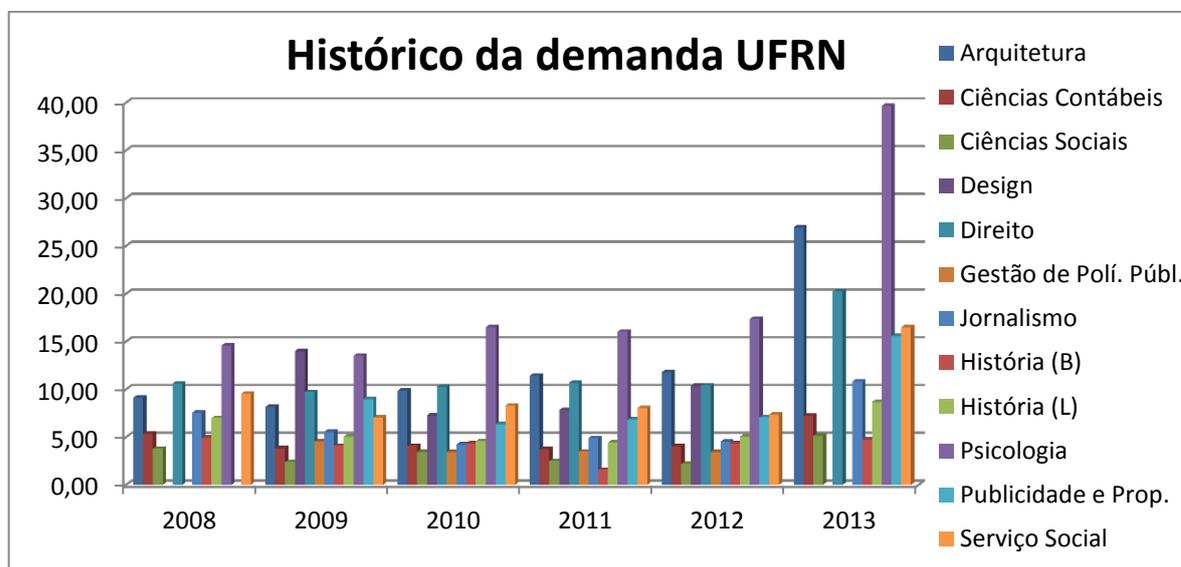


Figura 21

Tabela 36 - Histórico da demanda UFRN

	2008	2009	2010	2011	2012	2013
Arquitetura	9,13	8,18	9,85	11,43	11,80	26,95
Ciências Contábeis	5,36	3,86	4,09	3,73	4,06	7,23
Ciências Sociais	3,79	2,40	3,46	2,50	2,21	5,16
Design		14,00	7,28	7,83	10,38	
Direito	10,60	9,71	10,27	10,68	10,41	20,25
Gestão de Polí. Públ.		4,55	3,45	3,49	3,46	
Jornalismo	7,55	5,56	4,23	4,90	4,52	10,83
História (B)	4,95	4,09	4,36	1,59	4,36	4,73
História (L)	7,00	5,07	4,58	4,44	5,05	8,66
Psicologia	14,58	13,53	16,51	16,04	17,36	39,65
Publicidade e Prop.		8,98	6,34	6,84	7,09	15,60
Serviço Social	9,53	7,05	8,30	8,04	7,37	16,49

Em relação à UERN, levando em consideração o *Campus* Central, temos a seguinte demanda nos últimos três anos:

Tabela 37 - Histórico da Demanda da UERN

	2011 ⁶	2012 ⁷	2013 ⁸
Ciências Contábeis (N)	18,06	11,73	18,06
Ciências Contábeis (M)	13,00	6,66	11,13
Ciências Sociais	10,50	7,20	5,2
Direito (N)	36,90	18,30	28,75
Direito (M)	32,00	14,50	30,5
Jornalismo	17,27	10,50	17,37
História	11,52	8,65	9,52
Publicidade e Prop.	22,75	14,12	19,62

⁶Fonte: http://www.uern.br/controladepaginas/comperve-apresentacao/arquivos/0036psv_2012_manual_do_candidato_psv_2012.pdf. Págs.54-55. Acesso em 03/01/2014

⁷Fonte: http://www.uern.br/controladepaginas/comperve-apresentacao/arquivos/0036psv_uern_2013_manual_do_candidato.pdf. Pág. 66-67. Acesso em 03/01/2014

⁸Fonte: http://www.uern.br/controladepaginas/comperve-manual-do-candidato/arquivos/1877psv_uern_2014_manual_do_candidato.pdf. Págs. 69-70. Acesso em 03/01/2014

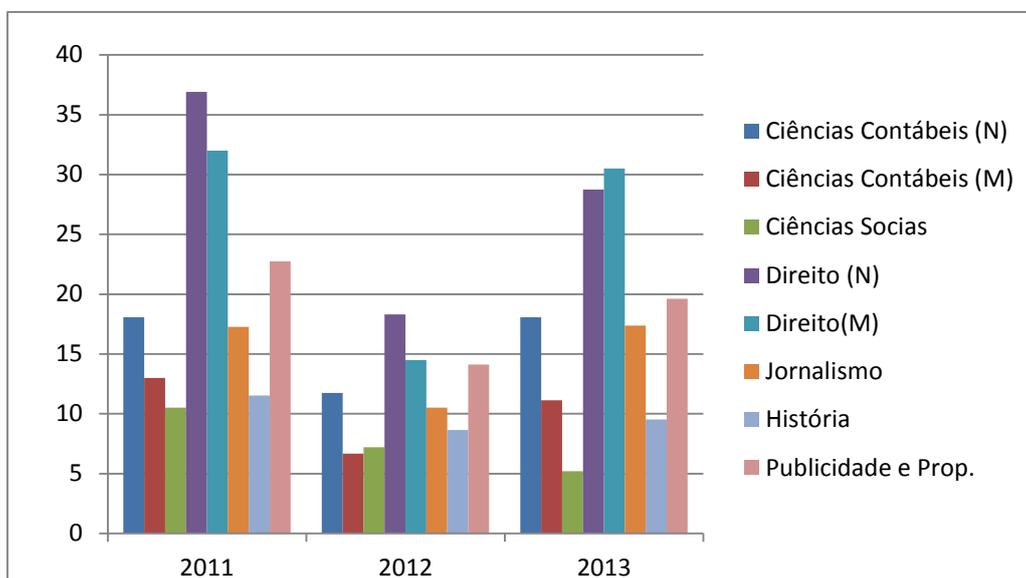


Figura 22

Vê-se, conforme os dados coletados, que em todas as instituições verificadas a demanda pelo curso de Direito sempre é bem alta, levando em consideração os demais cursos da Área de Humanas.

7 – ESTUDO SOBRE DEMANDA PARA CURSOS DE ENGENHARIA

A Universidade Federal Rural do Semi-Árido -*Campus* Pau dos Ferros iniciou o curso de Bacharelado em Ciências e Tecnologia (BCT) em 2012.1, disponibilizando semestralmente 150 vagas (100 vagas no turno diurno e 50 vagas no turno noturno). Para esse Campus, foram pactuadas 4 engenharias para os alunos que terminarem o curso de BCT. No entanto, indaga-se se essa quantidade de cursos de engenharia é suficiente, acima ou abaixo da demanda que haverá quando os alunos do BCT se formarem. Para isso, foi realizado um estudo sobre o número de alunos que estão nivelados e serão em breve concluintes.

Foi realizado um levantamento de dados, disponibilizados pela Superintendência de Tecnologia da Informação e Comunicação (SUTIC) da UFERSA. A SUTIC forneceu o número de insucessos (cancelamento, trancamento ou reprovação de disciplina por aluno) para cada período e turno do Campus Pau dos Ferros. Foram organizados esses dados com as

matrículas dos alunos que obtiveram ao menos um insucesso no semestre (Apêndice V) e a partir desse quantitativo, subtraído dos 100 alunos do turno diurno e dos 50 do turno noturno que ingressaram na instituição.

Foi realizado esse procedimento para os ingressantes do 1º semestre de 2012 (2012.1), 2º semestre de 2012 (2012.2) e 1º semestre de 2013 (2013.1). A Tabela 38 ilustra o resumo do Apêndice V.

Tabela 38 – Quantidade de alunos nivelados por semestre na UFRSA, Pau dos Ferros

TURNO DIURNO			TURNO NOTURNO		
Semestre	Período	Alunos nivelados	Semestre	Período	Alunos nivelados
2012.1	I	100	2012.1	I	50
	II	45		II	26
	III	29		III	12
	IV	20		IV	09
2012.2	I	100	2012.2	I	50
	II	23		II	09
	III	08		III	03
2013.1	I	100	2013.1	I	50
	II	30		II	10

Fonte: UFRSA, SIGAA, SUTIC, Relatório de insucessos (12/2013).

Inicialmente pretendia-se nesse estudo realizar uma regressão linear para se obter uma previsão do número de alunos que irão concluir o curso de Bacharelado em Ciências e Tecnologia do *Campus* Pau dos Ferros, no entanto, pela baixa quantidade de elementos não há graus de liberdade suficiente para ajustar um modelo de regressão com nível de confiança satisfatório. Outro fator que causou impacto negativo na estimação da reta de regressão foi a presença de *outliers* (valores extremos), uma vez que o número de alunos nivelados cai bruscamente de um semestre para outro.

No entanto, é possível realizar uma análise descritiva dos dados obtidos. Chama-se atenção, através da Tabela 38, ao fato de já no 4º período, a 1ª turma apresentar apenas 20 alunos do turno diurno (20%) e 10 do turno noturno (20%). Para os alunos da 2ª turma, há apenas 8 (8%) e 3 (6%) nivelados do turno diurno e noturno, respectivamente. Para a 3ª turma, há 30 (30%) e 10 (20%) alunos que não apresentaram nenhum insucesso em seu histórico para os turnos diurno e noturno, respectivamente.

Os dados da Tabela 38 alarmam para o fato da abertura de quatro engenharias para os alunos que concluírem o BCT, uma vez que pelo pequeno número de alunos nivelados, observa-se que há uma forte tendência a uma demanda muito baixa para esse número de cursos de engenharias implantadas, podendo acarretar na possibilidade do não preenchimento de todas as vagas. Sendo assim, recomenda-se a abertura de apenas duas engenharias e não quatro. Caso haja futuramente um crescimento na demanda, poderá ser viabilizado um novo estudo para a expansão do número de cursos de engenharia na UFERSA, *Campus Pau dos Ferros*.

8 - CONSIDERAÇÕES FINAIS

Diante de toda essa explanação, a comissão optou em defender a implantação do curso de Direito na UFERSA – *Campus Pau dos Ferros* pelas necessidades apontadas no que se refere à ausência de uma instituição pública que forneça o referido curso na região do alto oeste potiguar, beneficiando, também, cidades circunvizinhas do RN, pertencentes aos Estados da Paraíba (PB) e Ceará (CE). Pelo fato que, em pesquisa realizada pela comissão, os estudantes do ensino médio entrevistados têm maior preferência pelo curso de Direito. A demanda de outras instituições de ensino superior pública, o curso de Direito sempre está entre os três primeiros de maior concorrência, tendo sido reconhecido, recentemente, pelo MEC como um dos cursos mais procurados do Sisu no Brasil, perdendo apenas para o Curso de Medicina, seguido pelo curso de Administração.

Chama-se atenção também por ter sido a Pós-graduação mais procurada pelos funcionários que já possuem nível superior, ou seja, caso seja implantada o curso de Direito no Campus, foi constatado que há demanda para uma pós-graduação. Além disso, as outras áreas mais procuradas para pós-graduação pelos funcionários forma Gestão Pública, Ciências Contábeis e Administração (ver páginas 23 e 24 do relatório), as quais, por terem relação direta, podem ser facilmente absorvidas por uma pós-graduação na área jurídica.

Além disso, registre-se que os cursos de Direito ofertados por Instituições Públicas de Ensino Superior mais próxima se encontram nas cidades de Mossoró/RN, Caicó/RN, Nova Cruz/RN, Natal/RN (ver figura abaixo), Sousa/PB, Iguatu/CE e Crato/CE. Tal fato gera dificuldades desses alunos em frequentar e/ou ingressar no curso pretendido, pois é

excessivamente oneroso para eles se deslocarem para as cidades mencionadas ou até mesmo custear a mensalidade da instituição privada, tendo em vista que os alunos entrevistados que optaram pelo curso de direito possuem uma renda familiar bruta de até R\$ 700,00 (setecentos reais). Assim, o fornecimento do referido curso de forma gratuita, através de uma instituição de ensino superior gratuita, garantirá a esses alunos o acesso ao almejado sonho de ingressar e conseguir frequentar o Ensino Superior.

A UFERSA – *Campus* Pau dos Ferros não possui nenhum curso na área de Ciências Humanas. Essa área de conhecimento é fundamental em qualquer instituição de ensino superior, pois ela proporciona um ambiente acadêmico com uma formação mais humanística, formando um profissional mais ético, reflexivo, aberto e capaz de observar os movimentos da sociedade em que vive, bem como contribuir para a busca de soluções dos problemas sociais.

Não se pode pensar em uma expansão do Ensino Superior para as cidades interioranas sem um curso de humanas, o qual juntamente com as outras áreas de conhecimento, lutará pela solução dos problemas sociais.

Diante de todos os argumentos apresentados e pelas necessidades apresentadas nessa região, a comissão vem propor a implantação do curso de Direito na UFERSA – *Campus* Pau dos Ferros. A comissão também propõe a implantação de apenas dois cursos de engenharia e não quatro conforme quantitativo pactuado para o Campus, isso porque ainda não temos o quantitativo alto de alunos nivelados para suprir a demanda de quatro engenharias e, conseqüentemente, teríamos forte tendência de uma baixa demanda para esse número de cursos possivelmente implantados.

9 - APÊNDICES
APÊNDICE – I – Relação de Escolas Entrevistadas

ESCOLA ESTADUAL	MUNICÍPIO	2º Ano	3º Ano	EJA	Total
Pedro Raimundo do Nascimento	Água Nova	43	45		88
7 de Novembro	Alexandria	84	81	45	210
Prof Jose Prospero	C.el João Pessoa	58	49		107
Cristovão Colombo Queiroz	Doutor Severiano	94	86		180
Cid Rosado	Encanto	57	44		101
26 de Março	Francisco Dantas	41	33		74
Vicente de Fontes	José da Penha	54	62		116
C.el Fernandes	Luís Gomes	58	45		103
Mariana Cavalcante	Luís Gomes	66	56		122
26 de Junho	Major Sales	41	53		94
Des Licurgo Nunes	Marcelino Vieira	98	107		205
26 de Março	Paraná	47	43		90
D.r José Fernandes de Melo	Pau dos Ferros	247	223		470
Prof.a Maria Edilma de Frietas	Pau dos Ferros	85	80	95	260
Desembargador Sinval Moreira Dias	Pilões	44	25		69
Margarida de Freitas	Portalagre	73	96		169
José Ferreira da Costa	Rafael Fernandes	53	21		74
Prof.a Maria Angelina Gomes	Riacho de Santana	39	41		80
Prof Manoel Herculano	São Francisco Oest	53	34		87
Gilney de Souza	São Miguel	248	228		476
Demócrito de Sousa	Tenente Ananias	90	62		152
João Saores de Souza	Venha Ver	61	47		108
Total		1734	1561	140	3.435

Fonte: 15º DIRED

APÊNDICE II – Questionário aplicado nas escolas com os alunos



UNIVERSIDADE FEDERAL RURAL DO SEMI-ÁRIDO
CAMPUS PAU DOS FERROS



QUESTIONÁRIO PARA OS ALUNOS

(A) Você irá fazer o ENEM esse ano?

- (1) Sim (2) Não. Se respondeu NÃO, vá para a Pergunta C.

(B) Qual o curso superior pretende fazer através do ENEM?

- (1)Arquitetura (2)Ciências Contábeis (3)Direito
(4)Ciências Sociais (Sociologia) (5) Gestão de Políticas Públicas (6) História
(7)Jornalismo (8)Psicologia
(9)Serviço Social (10) Outro _____

(C) Escola onde estuda: _____

(D) Série

- (1) 2º Ano (2) 3º Ano (3) EJA

(E) Turno

- (1) Manhã (2) Tarde (3) Noite

(F) Cidade onde mora: _____

(G) Sexo

- (1) Masculino (2) Feminino

(H) Faixa Etária

- (1) 15 e 20 anos (2) 21 a 25 anos (3) 26 a 30 anos (4) + de 30 anos

(I) Renda Familiar

- (1) Até R\$ 700,00 (2) R\$ 701 a R\$ 1.400,00
(3) R\$ 1.401,00 a R\$ 2.100,00 (4) R\$ 2.101,00 a R\$ 2.800,00
(5) R\$ 2.801,00 a R\$ 3.500,00 (6) Mais de R\$ 3.500,00

APÊNDICE III – Relações de instituições entrevistadas

Instituição	Frequência	Frequência (%)
Prefeitura	35	33,3%
Ministério Público Estadual	19	18,1%
Tribunal de Justiça do RN	17	16,2%
INSS	14	13,3%
15° DIRET	11	10,5%
TRT 21° Região	8	7,6%
CDL	1	1,0%
Total	105	100%

APÊNDICE IV – Questionários aplicados nas instituições

UNIVERSIDADE FEDERAL RURAL DO SEMI-ÁRIDO
CAMPUS PAU DOS FERROS**QUESTIONÁRIO PARA OS FUNCIONÁRIOS DE INSTITUIÇÕES**

- (A) **Instituição que trabalha:** _____
- (B) **Você possui graduação?**
(1) Não (2) Sim. Qual? _____ (3) Cursando. Qual? _____
- (C) **Qual a sua área de atuação em seu trabalho?**

- (D) **Se pudesse escolher um curso de graduação para ser implantado na UFERSA, Campus Pau dos Ferros, qual seria?** _____
- (E) **Você tem interesse em fazer Pós-graduação?**
(1) Não (2) Sim. Qual? _____
- (F) **Sexo**
(1) Masculino (2) Feminino
- (G) **Faixa Etária**
(1) 18 e 25 anos (2) 26 a 35 anos (3) 36 a 50 anos (4) + de 50 anos
- (H) **Renda Familiar Bruta**
(1) Até R\$ 1.000,00 (2) R\$ 1.001,00 a R\$ 3.000,00
(3) R\$ 3.001,00 a R\$ 5.000,00 (4) Mais de R\$ 5.000,00

APÊNDICE V – Matrículas dos alunos que tiveram ao menos um insucesso por semestre

MATRÍCULAS DE INSUCESSOS – DIURNO 2012 A 2013.1					
2012.1			2012.2		2013.1
1º período	2º período	3º período	1º período	2º período	1º período
	2012011649			2012020540	2013010202
		2012011651	2012020541		2013010204
2012011652	2012011652	2012011652	2012020542	2012020542	2013010205
2012011654			2012020543		2013010206
2012011657			2012020544		2013010208
2012011660	2012011660	2012011660	2012020546		2013010210
2012011662				2012020547	2013010211
2012011663				2012020548	2013010212
	2012011664	2012011664	2012020549	2012020549	2013010215
		2012011666	2012020550	2012020550	2013010217
2012011669			2012020551	2012020551	2013010219
2012011670				2012020552	2013010220
		2012011671	2012020554		2013010221
2012011672			2012020555	2012020555	2013010222
2012011673			2012020556		2013010223
	2012011675	2012011675		2012020557	2013010224
2012011676	2012011676	2012011676	2012020558		2013010225
	2012011677	2012011677	2012020559	2012020559	2013010227
		2012011678	2012020560	2012020560	2013010228
	2012011680	2012011680	2012020561	2012020561	2013010229
		2012011681	2012020562		2013010230
2012011682			2012020563	2012020563	2013010231
		2012011683	2012020564		2013010232
2012011684	2012011684	2012011684	2012020565	2012020565	2013010233
2012011685			2012020566	2012020566	2013010235
		2012011686	2012020567	2012020567	2013010237
2012011688			2012020568	2012020568	2013010238
2012011689	2012011689		2012020569	2012020569	2013010239
2012011690	2012011690	2012011690	2012020570	2012020570	2013010240
2012011692			2012020571	2012020571	2013010242
2012011693	2012011693		2012020572	2012020572	2013010243
2012011695	2012011695		2012020573	2012020573	2013010245
	2012011696	2012011696	2012020574	2012020574	2013010246
2012011697	2012011697	2012011697	2012020575	2012020575	2013010247
2012011698	2012011698	2012011698	2012020576	2012020576	2013010248
2012011699	2012011699	2012011699	2012020577		2013010249
2012011700	2012011700	2012011700	2012020578		2013010250
	2012011701	2012011701	2012020579	2012020579	2013010251
2012011702	2012011702	2012011702	2012020580	2012020580	2013010253

2012011703	2012011703	2012011703		2012020581	2013010254
	2012011706	2012011706	2012020583	2012020583	2013010255
	2012011707	2012011707	2012020584	2012020584	2013010257
2012011708	2012011708		2012020585	2012020585	2013010258
	2012011709		2012020586	2012020586	2013010260
2012011710	2012011710	2012011710		2012020587	2013010261
2012011711	2012011711	2012011711	2012020588	2012020588	2013010262
2012011712			2012020590	2012020590	2013010265
2012011715	2012011715		2012020591	2012020591	2013010266
2012011716	2012011716	2012011716	2012020592		2013010267
	2012011717	2012011717	2012020593	2012020593	2013010268
	2012011719	2012011719	2012020594	2012020594	2013010270
2012011720	2012011720	2012011720	2012020595	2012020595	2013010271
2012011722	2012011722	2012011722	2012020596		2013010275
2012011723		2012011723	2012020597	2012020597	2013010277
2012011724	2012011724	2012011724	2012020598	2012020598	2013010280
2012011725	2012011725	2012011725	2012020599	2012020599	2013010281
	2012011726		2012020601		2013010282
		2012011727	2012020602	2012020602	2013010285
2012011728	2012011728	2012011728		2012020603	2013010287
2012011729			2012020604	2012020604	2013010288
	2012011730	2012011730		2012020605	2013010289
		2012011731	2012020606	2012020606	2013010291
	2012011732		2012020607	2012020607	2013010292
2012011733	2012011733	2012011733	2012020608		2013010293
2012011734			2012020609	2012020609	2013010295
2012011735	2012011735	2012011735	2012020610	2012020610	2013010296
2012012145	2012012145	2012012145		2012020611	2013010297
2012012146	2012012146		2012020613	2012020613	2013010298
2012012147	2012012147	2012012147	2012020614	2012020614	2013010299
2012012148	2012012148	2012012148	2012020615	2012020615	2013000585
2012012149	2012012149	2012012149		2012020616	
2012012150	2012012150		2012020617	2012020617	
	2012012151	2012012151	2012020618	2012020618	
2012012152			2012020619	2012020619	
2012012153	2012012153	2012012153		2012020620	
2012012154	2012012154	2012012154	2012020621	2012020621	
2012012155	2012012155	2012012155		2012020622	
2012012156			2012020623	2012020623	
2012012157			2012020624	2012020624	
2012012158	2012012158	2012012158	2012020625	2012020625	
				2012020626	
			2012020627	2012020627	
			2012020628	2012020628	

2012020629	2012020629
2012020630	
2012020631	2012020631
	2012020632
2012020633	2012020633
2012020634	2012020634
2012020637	2012020637
2012020638	2012020638
2012020639	2012020639

55**16****9****77****15****70**

MATRÍCULAS DE INSUCESSOS – DIURNO 2012 A 2013.1					
2012.1			2012.2		2013.1
1º período	2º período	3º período	1º período	2º período	1º período
2012011736				2012020640	2013010302
2012011737			2012020641	2012020641	2013010305
	2012011738		2012020642	2012020642	2013010307
	2012011741	2012011741	2012020643	2012020643	2013010308
		2012011742	2012020644	2012020644	2013010311
	2012011743		2012020645		2013010312
	2012011744	2012011744	2012020646		2013010313
2012011745			2012020647	2012020647	2013010314
2012011747	2012011747	2012011747	2012020648		2013010315
	2012011748	2012011748	2012020649		2013010316
2012011749			2012020650		2013010317
		2012011750	2012020651		2013010318
2012011752				2012020653	2013010319
	2012011756	2012011756	2012020654	2012020654	2013010320
2012011757			2012020655	2012020655	2013010321
	2012011758		2012020657	2012020657	2013010324
	2012011759	2012011759	2012020658	2012020658	2013010325
2012011760			2012020659		2013010326
2012011761			2012020660	2012020660	2013010327
2012011762	2012011762		2012020661	2012020661	2013010328
2012011763			2012020662	2012020662	2013010330
2012011765	2012011765	2012011765	2012020663	2012020663	2013010331
2012011766	2012011766	2012011766	2012020664	2012020664	2013010332
2012011767	2012011767		2012020665		2013010333
	2012011768	2012011768	2012020666	2012020666	2013010334
	2012011769	2012011769	2012020667	2012020667	2013010335
2012011770	2012011770	2012011770	2012020668	2012020668	2013010336
2012011771	2012011771	2012011771	2012020669	2012020669	2013010337
	2012011772	2012011772	2012020670	2012020670	2013010338
2012011773	2012011773	2012011773	2012020671	2012020671	2013010339
2012011774	2012011774		2012020672		2013010340
		2012011775	2012020673		2013010342
	2012011776	2012011776	2012020674	2012020674	2013010343
2012011777				2012020676	2013010344
2012011778				2012020677	2013010345
2012011779	2012011779	2012011779	2012020678	2012020678	2013010346
2012011780	2012011780	2012011780	2012020679	2012020679	2013010347
	2012011781	2012011781		2012020680	2013010348
2012011783			2012020681		2013010349
	2012011784	2012011784	2012020682	2012020682	2013010350
2012011785	2012011785	2012011785	2012020683	2012020683	

	2012020684
2012020685	2012020685
2012020686	2012020686
2012020687	
2012020688	2012020688
2012020689	2012020689

24**14****3****41****6****40**

ANEXO D – SISTEMATIZAÇÃO DOS DADOS DO
QUESTIONÁRIO DE PESQUISA DE DEMANDA_2022




PESQUISA – DEMANDA PARA OFERTA DE CURSOS DE GRADUAÇÃO NA UFERSA/CAMPUS PAU DOS FERROS-RN

344 respostas


1) Em qual escola você cursa o Ensino Médio:

344 respostas

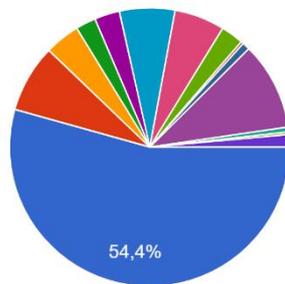

- IFRN - Campus Pau dos Ferros
- Escola Estadual Prof. Pedro Raimund...
- Escola Estadual 07 de Novembro
- Escola Estadual 26 de Março
- Escola Estadual José Ferreira da Costa
- Escola Estadual João Soares de Souza
- Escola Estadual 26 de Junho
- Escola Estadual Margarida de Freitas

▲ 1/2 ▼

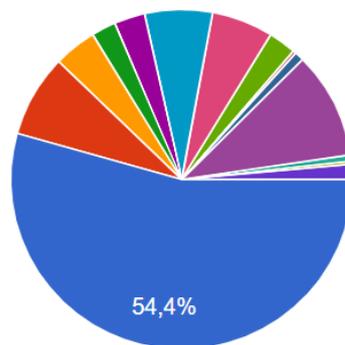


- Escola Estadual Demócrito de Sousa
- Escola Estadual Dr. José Fernandes de Melo
- Escola Estadual Desemb. Sival Moreira Dias
- Escola Estadual Francisco An...
- Escola Estadual Edilma de Fr...
- Não respondeu

▲ 2/2 ▼


2) A escola onde você cursa o Ensino Médio é pública ou particular?

344 respostas

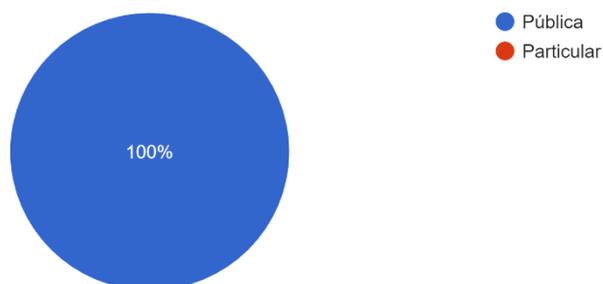


3) Em qual cidade e estado você nasceu?

344 respostas

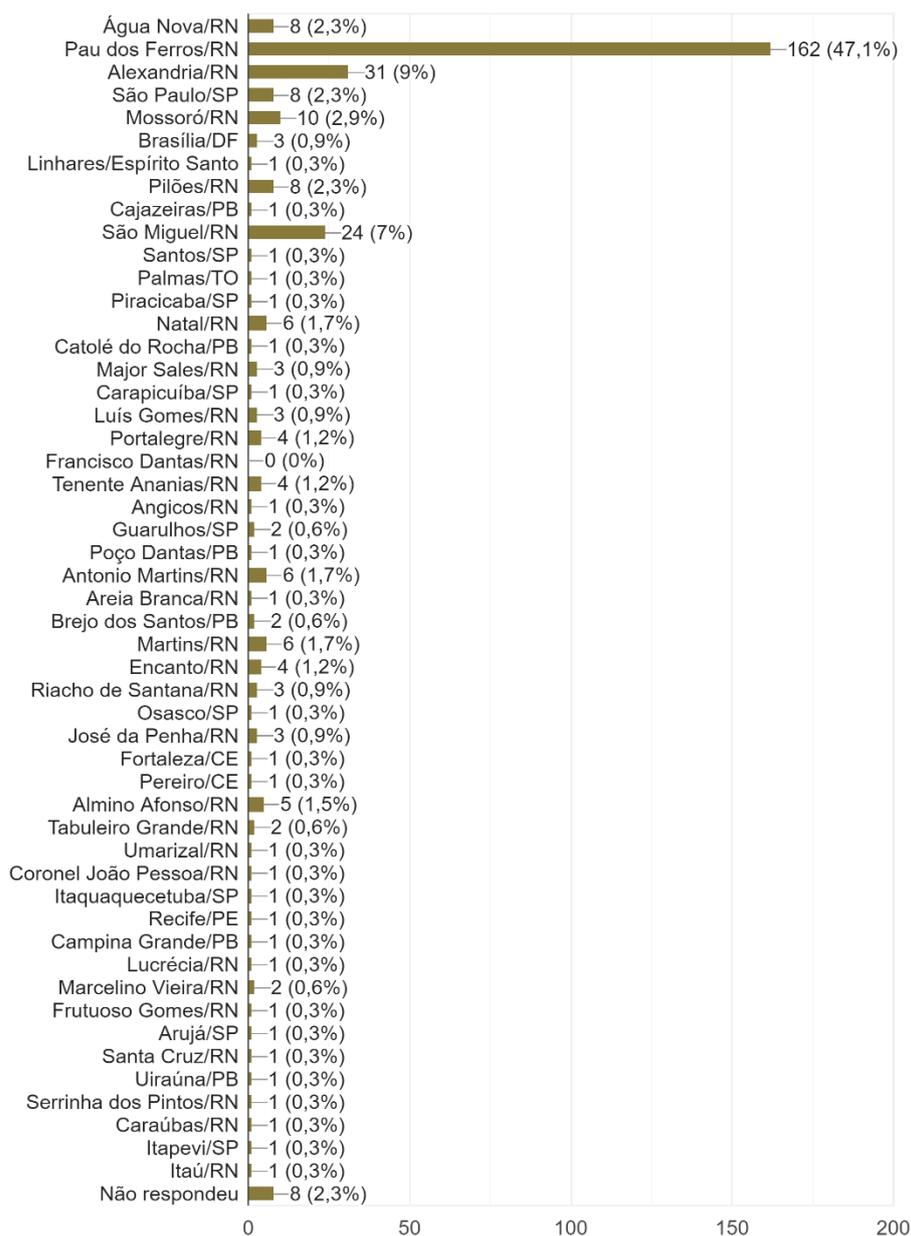


4) Em qual cidade e estado você mora?

344 respostas

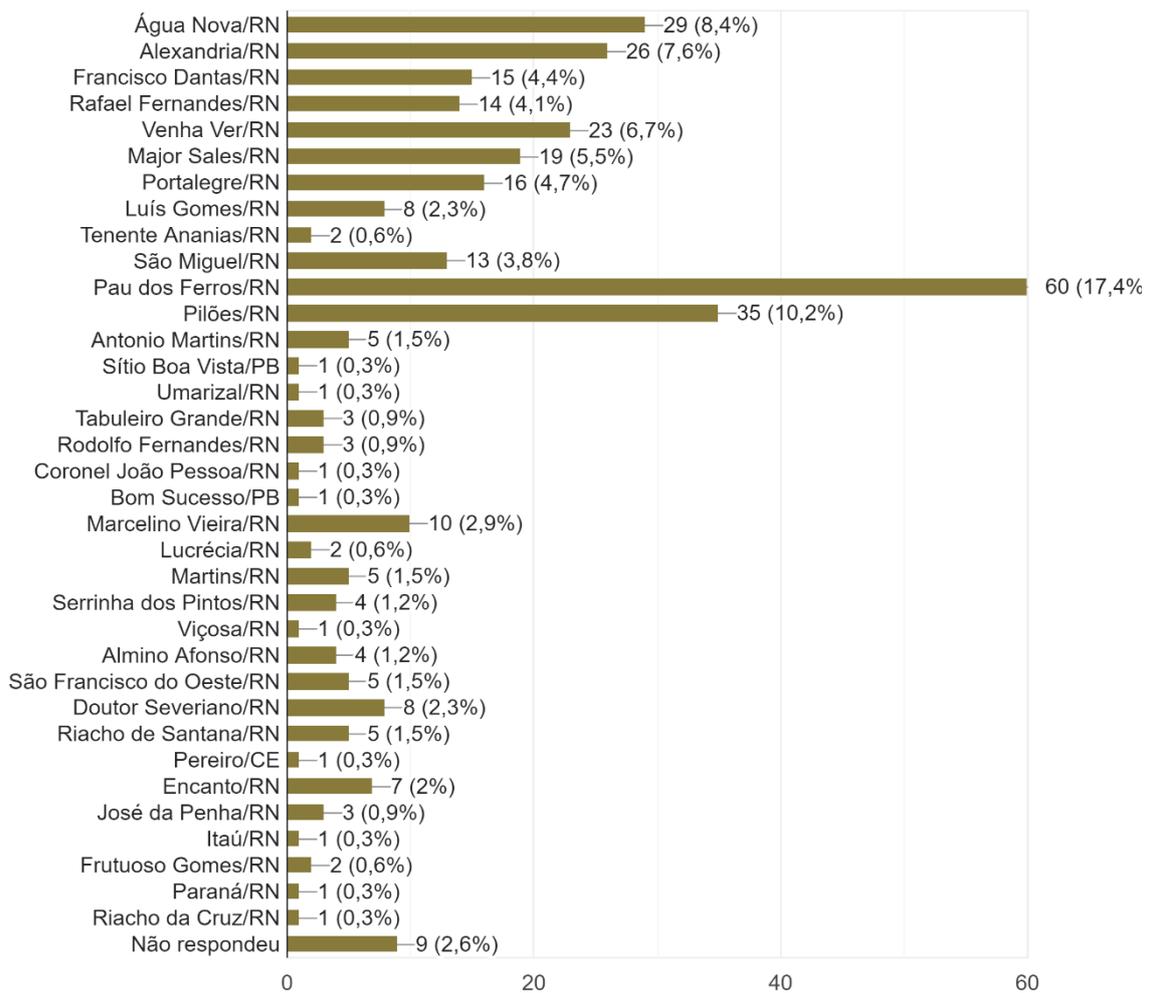


5) Você pretende entrar numa universidade/faculdade?

344 respostas

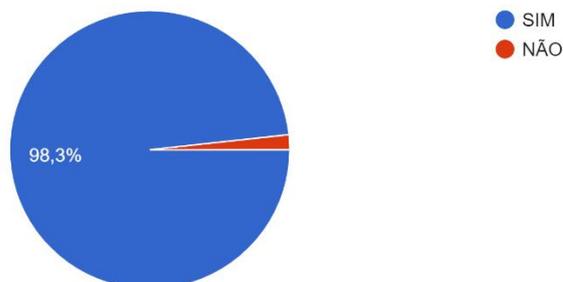


6) Se respondeu Sim, qual curso você pretende fazer numa universidade?

337 respostas

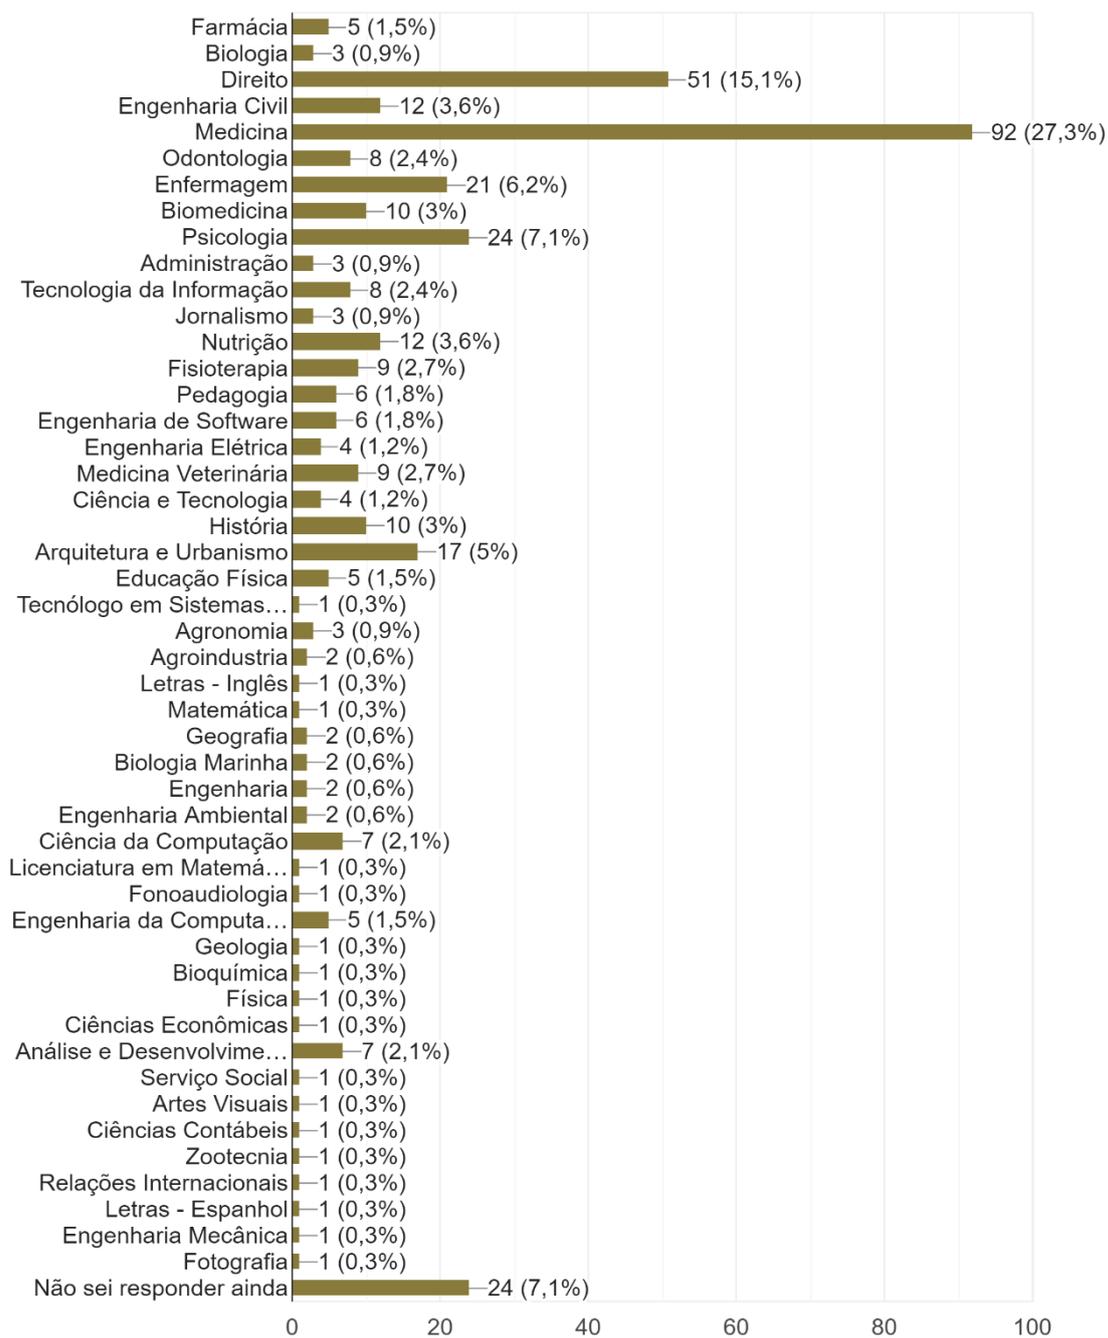


7) A UFRSA é uma universidade pública e oferta 07 cursos de graduação na cidade de Pau dos Ferros/RN: Arquitetura e Urbanismo; Bacharelado em Ciência e Tecnologia; Bacharelado em Tecnologia da Informação; Engenharia Ambiental e Sanitária; Engenharia Civil; Engenharia da Computação; Engenharia de Software. Existe outro curso ou outros cursos que gostaria de cursar e não consta/constam na lista acima? Qual/Quais?

331 respostas

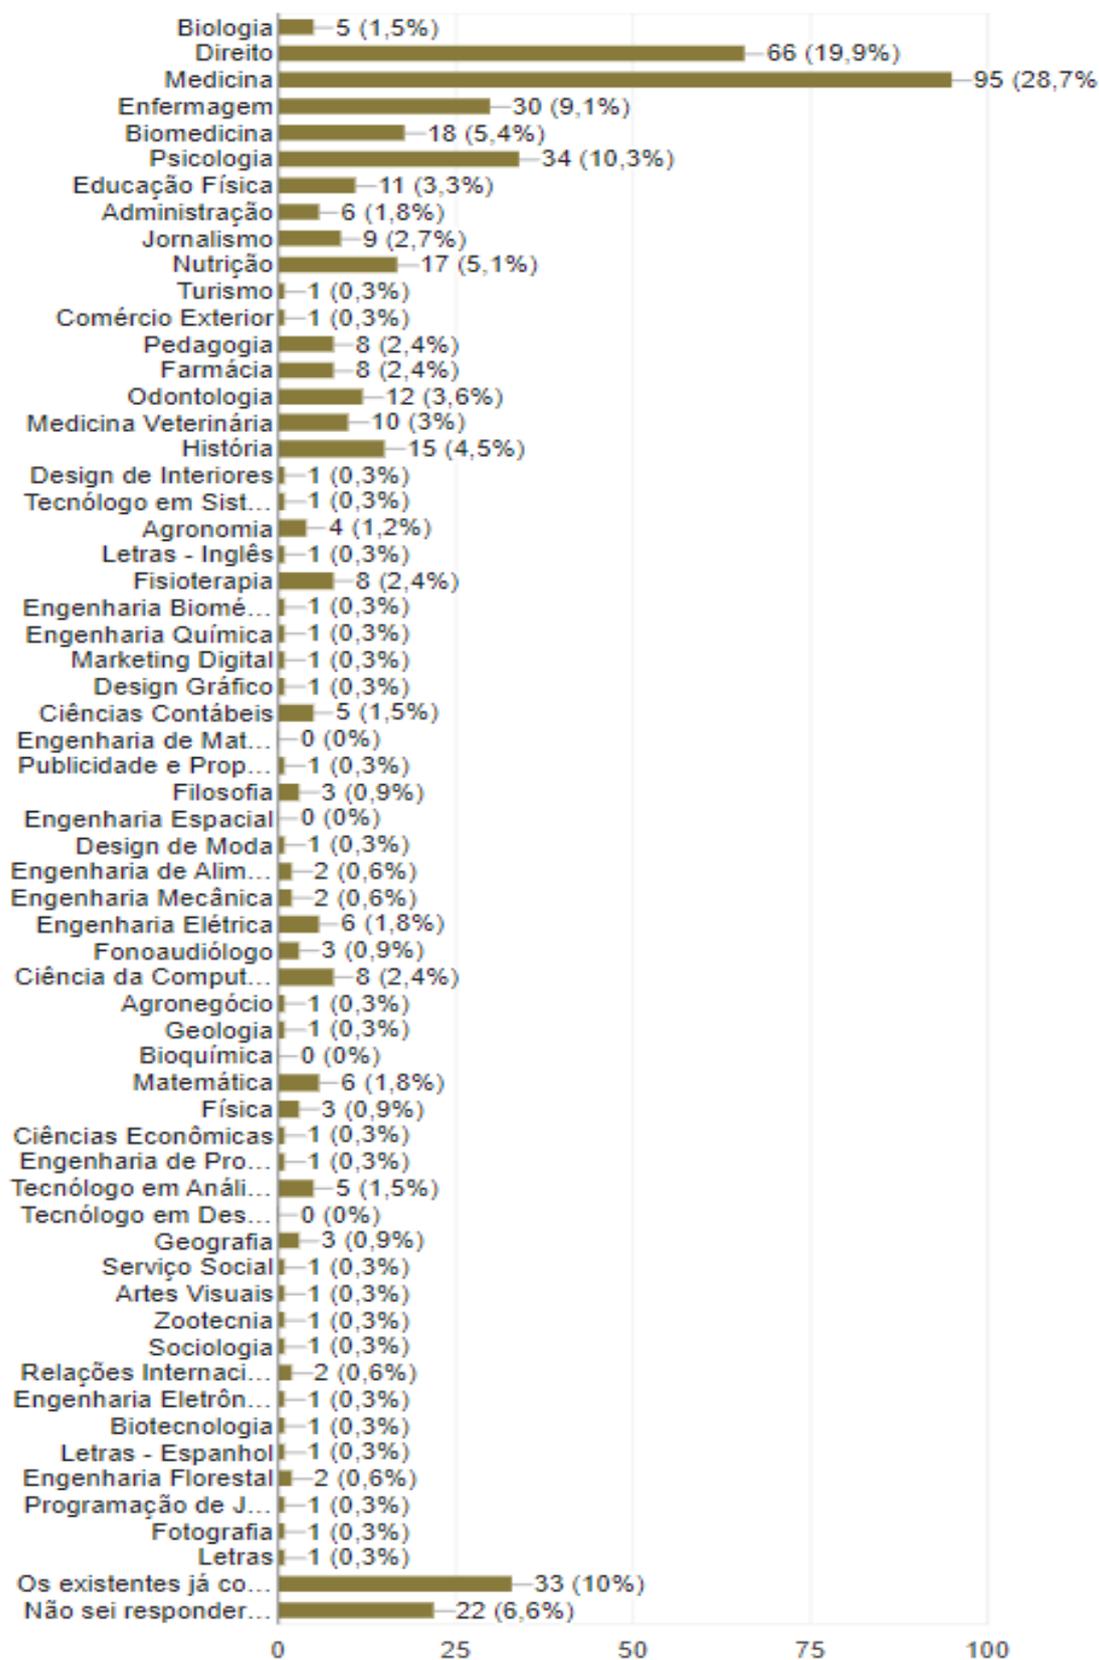

8) Qual seria sua opção de horário para frequentar esses cursos?

342 respostas

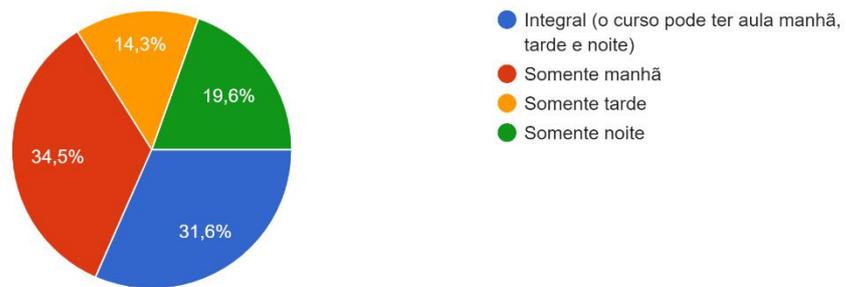

Pau dos Ferros/RN, 24 de janeiro de 2022.

**ANEXO E – PROJETO POLÍTICO PEDAGÓGICO
CURSO DE DIREITO ENVIADO AO CMPF_2021**



MINISTÉRIO DA EDUCAÇÃO
UNIVERSIDADE FEDERAL RURAL DO SEMI-ÁRIDO
PRO-REITORIA DE GRADUAÇÃO

PROJETO PEDAGÓGICO DO CURSO DE GRADUAÇÃO EM DIREITO

CAMPUS PAU DOS FERROS

Mossoró, 2021



Reitora:

Prof.^a Dr.^a Ludimilla Carvalho Serafim de Oliveira

Vice-Reitor:

Prof. Dr. Roberto Vieira Pordeus

Pró-Reitor de Graduação:

Prof. Dr. Sueldes de Araújo

Diretor do Centro Multidisciplinar de Pau do Ferros

Prof. Dr. Reudismam Rolim de Sousa

Departamento de Ciências Sociais Aplicadas e Humanas – Pau dos Ferros

Prof. Dr. Eduardo Raimundo Dias Nunes



Comissão Responsável pela Proposta¹

Prof. Dr. Rodrigo de Almeida Leite

Professor do Curso de Direito da UFERSA

Coordenador da Especialização em Direito Constitucional e Tributário da UFERSA

Prof. Dr. Raimundo Márcio Ribeiro Lima

Procurador Federal da Advocacia Geral da União

Professor do Curso de Direito da Universidade do Estado do Rio Grande do Norte

Prof. Msc. Hudson Palhano de Oliveira Galvão

Professor do Curso de Direito da UFERSA

Vice-Coodenador da Especialização em Direito Constitucional e Tributário da UFERSA

Profa. Dra. Kátia Cilene da Silva Moura

Professora da UFERSA

Pró-Reitora de Graduação Adjunta da UFERSA

¹ Conforme estabelecido pela Portaria UFERSA/GAB n. 538, de 6 de setembro de 2021.



SUMÁRIO

1. APRESENTAÇÃO	5
1.1 HISTÓRICO DA UNIVERSIDADE	5
1.2. MISSÃO E VISÃO INSTITUCIONAL	8
1.3. DADOS DE IDENTIFICAÇÃO DO CURSO	8
1.3.1 Dados da Instituição Proponente	8
1.3.2. Dados do Responsável pela Instituição Proponente	8
1.3.3. Dados do Responsável pelo Projeto	9
1.3.4. Identificação do Curso	9
1.4 CONTEXTUALIZAÇÃO HISTÓRICA DO CURSO DE DIREITO NA UFERSA	9
2 JUSTIFICATIVA DO CURSO	11
3 OBJETIVOS DO CURSO DE DIREITO	14
3.1 OBJETIVO GERAL	14
3.2. OBJETIVOS ESPECÍFICOS	15
3.2.1. Alinhamento dos Objetivos com o perfil do Egresso do curso	16
3.3. CONSTRUÇÃO DOS OBJETIVOS NA ESTRUTURA CURRICULAR	17
4. PERFIL DO EGRESSO, COMPETÊNCIAS E HABILIDADES	17
4.1. PERFIL PROFISSIONAL DO EGRESSO DO CURSO	17
4.2. COMPETÊNCIAS E HABILIDADES	18
5. ESTRUTURA CURRICULAR	20
5.1. REGIME DE OFERTA, CARGA HORÁRIA E DURAÇÃO DO CURSO	20
5.2. EIXOS DA FORMAÇÃO E ESTRUTURA CURRICULAR	20
5.2.1 Eixos de Formação	20
5.2.2 Estrutura Curricular	22
5.2.3 Ementas, bibliografias básicas e complementares	28
5.2.3.1 Disciplinas Obrigatórias	28
5.2.3.2 Disciplinas Optativas	52
5.2.3.3 Disciplinas de Estágio Supervisionado	80
6. ESTÁGIO CURRICULAR SUPERVISIONADO E O NÚCLEO DE PRÁTICAS JURÍDICAS – NPJ	82
7. ESTÁGIO NÃO OBRIGATÓRIO	83
8. TRABALHO DE CONCLUSÃO DE CURSO – TCC	83
9. ATIVIDADES DE PESQUISA, EXTENSÃO E ATIVIDADES COMPLEMENTARES	84
10. FORMAS DE INTERDISCIPLINARIDADE E DE INTEGRAÇÃO ENTRE TEORIA E PRÁTICA	85
11. ACOMPANHAMENTO E AVALIAÇÃO	86
11.1. DA EXECUÇÃO DO PROJETO PEDAGÓGICO	86
11.2. DO PROCESSO DE ENSINO E DA APRENDIZAGEM DOS ALUNOS	87
12. INFRA-ESTRUTURA NECESSÁRIA	89
13. AS AÇÕES DE INCLUSÃO E ACESSIBILIDADE VISANDO A GARANTIA DOS DIREITOS DE MINORIAS E SUPORTE À PESSOAS COM NECESSIDADES ESPECIAIS	90
14. COERÊNCIA DA ESTRUTURA CURRICULAR COM AS DIRETRIZES CURRICULARES NACIONAIS DO CURSO DE DIREITO	92
REFERÊNCIAS	94



1. APRESENTAÇÃO

Este documento corresponde ao Projeto Pedagógico (PPC) do Curso de Bacharelado em Direito da Universidade Federal Rural do Semiárido – UFRSA, Campus Pau dos Ferros, descrevendo seus aspectos pedagógicos, políticos e sociais que justificam a oferta do curso e estabelece as estratégias para a formação do profissional que se deseja.

O Projeto está organizado de forma a tornar explícito o perfil do profissional egresso e as ações necessárias para atingir os objetivos desejados. Nele, encontram-se descritos aportes sobre a História da IES e do Curso de Direito da UFRSA no Campus Mossoró, a Justificativa da criação e implantação do Curso de Direito no Campus Pau dos Ferros, os objetivos deste Curso, o perfil do graduando e as competências e as diretrizes do Curso, além dos detalhamentos da Estrutura Curricular.

As formas de interdisciplinaridade e de integração entre teoria e prática, bem como a avaliação e o acompanhamento do projeto se constituem em ferramentas indispensáveis para o êxito do mesmo.

A UFRSA compreende que a oferta do curso de Bacharelado em Direito representa a possibilidade de expansão da Universidade contribuindo para a formação de profissionais do direito com alto nível de competências e habilidades, que poderão exercer as diversas carreiras que o curso proporciona na região do Alto Oeste Potiguar, contribuindo assim para o desenvolvimento da região.

1.1. HISTÓRICO DA UNIVERSIDADE

A Universidade Federal Rural do Semi-Árido - UFRSA origina-se a partir da Lei nº 11.155/2005 de 01 de agosto de 2005, com objetivos de ministrar o ensino superior, desenvolver pesquisas nas diversas áreas do conhecimento e promover atividades de extensão universitária.

A universidade tem mais de onze mil estudantes matriculados, distribuídos em quarenta e cinco cursos de graduação e dezenove programas de pós-graduação. A instituição possui um campus



central na cidade de Mossoró, cuja estrutura física é composta por edificações para fins didáticos, como bibliotecas especializadas; de pesquisas, como laboratórios e espaços de prática; administrativos e residências universitárias masculina e feminina. Ademais, a universidade dispõe de diversas instalações como um museu, um parque botânico, viveiros, uma vila acadêmica, espaços de convivência e alimentação, um posto de atendimento bancário, estações meteorológicas, serviços de reprodução gráfica, um hospital veterinário, dentre outros espaços.

A atuação intrarregional em ensino, pesquisa e extensão da UFERSA foi ampliada em 2008, quando criado o Campus Avançado em Angicos-RN. Tal ampliação decorreu da adesão ao Programa de Reestruturação e Expansão das Universidades Federais, REUNI, lançado pelo Governo Federal para ampliar o acesso à educação de ensino superior através das universidades federais. O campus de Angicos oferta cursos de graduação nas áreas de Ciências Exatas, Engenharias e Pedagogia.

O processo de ampliação se estendeu para os anos de 2010 e 2012, com a criação de campi nas cidades de Caraúbas e Pau dos Ferros, localizadas na região do Oeste Potiguar. Em Caraúbas, o campus oferta cursos nas Áreas de Ciência Exatas, Engenharias e Letras. O campus de Pau dos Ferros tem atuação nas áreas de Ciências Exatas, Engenharias e Ciências Sociais Aplicadas. Assim, oportunidades de acesso à universidade foram criadas, ampliando as opções de acesso ao ensino superior dos jovens do semiárido.

A UFERSA iniciou suas atividades na modalidade à distância a partir de 2010, com a criação do Núcleo de Educação à Distância - NEaD. Nele, existe a oferta de cursos de licenciatura em Computação, Física, Matemática e Química. O NEaD conta com oito polos de apoio presencial da Universidade Aberta do Brasil - UAB, situados nas cidades de Angicos, Caraúbas, Grossos, Guamaré, Luis Gomes, Natal, Pau dos Ferros e São Gonçalo.

Em observação às recomendações do Governo Federal para a educação superior, a Universidade Federal Rural do Semi-Árido desenvolve, estrategicamente, ações que visam fortalecer socioeconomicamente seu entorno; adotando objetivos e metas que, alicerçados no orçamento disponível, permitam a ampliação do ensino superior com qualidade, o desenvolvimento de pesquisas científicas, bem como a inovação tecnológica com sustentabilidade.

Além disso, o Plano de Desenvolvimento Institucional (PDI) vigente contempla estratégias/metasp que visam fortalecer a qualidade do ensino, da pesquisa e da extensão, tríade que



capacita os recursos humanos da instituição, melhora as condições de infraestrutura predial administrativa, laboratorial e de salas de aulas, como também a infraestrutura urbana e de comunicação da Universidade.

No que se refere ao ensino de graduação, o número de cursos e o de vagas tem sido ampliado a cada ano, atualizando-se periodicamente os projetos pedagógicos desses cursos, consolidando-se a política de estágios curriculares e aprimorando-se as formas de ingresso e permanência nos cursos de graduação.

Na área de pesquisa e ensino de pós-graduação, como forma de consolidar novos cursos, a UFERSA tem aderido a programas de governo como o Programa Nacional de Cooperação Acadêmica, PROCAD, e o Programa Nacional de Pós-Doutorado, PNPd. A instituição busca estimular a participação estudente na pós-graduação, a qualificação docente, a definição de uma política de estágio pós-doutorado, apoio aos comitês de ética em pesquisa; bem como a recuperação e ampliação da infraestrutura de pesquisa e pós-graduação.

Quanto à sua função extensionista, a UFERSA busca incentivar e apoiar ações que se pautem em elementos como desenvolvimento regional e sustentabilidade, educação ambiental, desenvolvimento de tecnologias sociais, diversidade cultural, inovação tecnológica e economia solidária; implantar o programa institucional de bolsas de extensão, como forma de definir e operacionalizar a política de bolsas de extensão na UFERSA; apoiar atividades cujo desenvolvimento implique em relações multi, inter e/ou transdisciplinares e interprofissionais de setores da Universidade e da sociedade; realizar convênios com entidades públicas e privadas para concessão de estágios.

Destarte, a UFERSA se configura como importante centro de produção e difusão de conhecimento por meio de suas atividades acadêmicas, reconhecendo-se como universidade pública e de qualidade, cumpridora da missão de contribuir para o exercício pleno da cidadania, mediante a formação humanística, crítica e reflexiva, preparando profissionais capazes de atender demandas da sociedade.



1.2. MISSÃO E VISÃO INSTITUCIONAL

A missão da UFERSA é: produzir e difundir conhecimentos no campo da educação superior, com ênfase para a região do semiárido brasileiro, contribuindo para o desenvolvimento sustentável e o exercício pleno da cidadania, mediante formação humanística, crítica e reflexiva, preparando profissionais capazes de atender demandas da sociedade (PDI 2015-2019).

1.3. DADOS DE IDENTIFICAÇÃO DO CURSO

1.3.1 Dados da Instituição Proponente:

Projeto Pedagógico do Curso	
Instituição Proponente: Universidade Federal Rural do Semi-Árido	
CNPJ: 24529265000140	
Endereço: Av. Francisco Mota, 572, Bairro Costa e Silva	
Cidade: Mossoró UF: RN CEP: 59.625-900 Telefone: (84) 3317 8224	

1.3.2. Dados do Responsável pela Instituição Proponente:

Dirigente da Instituição: Prof. Dra. Ludimilla Carvalho Serafim de Oliveira (REITORA)	
Telefone: (84) 3317-8225	E-mail: reitora@ufersa.edu.br / gabinete@ufersa.edu.br



1.3.3. Dados do Responsável pelo Projeto:

Pró-Reitor de Graduação: Prof. Dr. Sueldes de Araújo	
Telefone: (84) 3317-8234	E-mail: prograd@ufersa.edu.br

1.3.4. Identificação do Curso:

Curso: Bacharelado em Direito
Modalidade do Curso: Bacharelado
Habilitação: -
Título Acadêmico Conferido: Bacharel em Direito
Modalidade de Ensino: Presencial
Regime de Matrículas: Crédito
Carga Horária do Curso: 3700 h / 228 CR
Número de vagas anual: 80
Número de turmas: 01 turma por semestre (40 vagas)
Turno de funcionamento: Noturno
Forma de ingresso: SISU, Reingresso, Transferências e Portador de diploma.

1.4 CONTEXTUALIZAÇÃO HISTÓRICA DO CURSO DE DIREITO NA UFERSA

A criação do Curso de Graduação em Direito da UFERSA, no Campus Mossoró, em 2009, refletia a política institucional de expansão da IES, incentivada pelo Programa REUNI do Governo Federal. As condições internas eram favoráveis para a ampliação de cursos no período noturno e o Curso de Direito foi articulado para o fortalecimento da área de Ciências Sociais Aplicadas, já contemplada com o Curso de Administração e o de Ciências Contábeis.



O primeiro PPC de Direito, ao tempo de sua criação, foi elaborado por Comissão instituída por meio de portaria da Reitoria da UFERSA², que buscou inserir na proposta uma estrutura curricular que representasse as necessidades locais e regionais. O enfoque de superar as assimetrias regionais passou a ser um mote dentro da estrutura curricular, com a inclusão de componentes curriculares representativos dessa dinâmica de ensinar-aprender para atender às peculiaridades sociojurídicas da região de Mossoró/RN, no Alto Oeste potiguar.

O curso de Direito no campus Mossoró oferece um total de 11 semestres, sendo o último semestre um diferencial do curso, com disciplinas peculiares como Direito Agrário, Direito do Petróleo e Gás Natural e Biodireito. Contudo, já existe um processo de atualização deste PPC inicial do curso de direito de Mossoró, onde já se postula o curso com apenas 10 semestres, e um curriculum mais flexível para os discentes.

Em termos de demanda, o curso de Direito já formou, aproximadamente, mais de 300 egressos e possui 420 discentes matriculados (PROGRAD, 2020). Nos últimos seis anos (2015-2020), o curso de Direito foi procurado por 21.751 (vinte e um mil, setecentos e cinquenta e um) candidatos no SISU (PROGRAD, 2020).

Na tabela abaixo é possível registrar dados dos últimos 5 anos:

TABELA 1 – DADOS SISU 2015/2020

SEMESTRES	2015.1	2015.2	2016.1	2016.2	2017.1	2017.2	2018.1	2018.2	2019	2020
INSCRITOS	1403	3549	2440	2781	1352	3687	1291	1915	1334	1196
VAGAS	40	40	40	40	40	40	40	40	80	80
CONCORRÊNCIA	35,075	88,725	61	69,525	33,8	92,175	32,275	47,875	16,675	14,95
MATRICULADOS NO SEMESTRE	371	392	381	398	396	400	403	417	440	439

Fonte: Proposta de Novo PPC do Curso de Direito UFERSA – Mossoró - PROGRAD, 2020.

² Os responsáveis pela elaboração do Projeto Pedagógico do Curso foram os professores Dr. Antônio Jorge Soares (UFERSA), Rodrigo Sérgio Ferreira de Moura (UFERSA), Maria do Carmo Dias de Almeida (UFRN) e Maria Carmozi de Souza Gomes (UFRN).



Os dados permitem registrar que o Curso de Direito no Campus Mossoró possui uma elevada concorrência, sobretudo por estar localizado em uma região do interior do semiárido brasileiro. Essa multiplicidade de candidatos, que representam diversas regiões do país, impõe um nível de pluralidade de abordagens na relação de ensino-aprendizagem e na própria consolidação do perfil do egresso, o que é um indicativo da sua qualidade.

Nestes 10 anos de existência, o Curso de Direito do Campus Mossoró tem se notabilizado com um elevado índice de aprovação dos discentes em exames da Ordem dos Advogados do Brasil, além de seus egressos atuarem, também, em instituições públicas e privadas.

O curso de Direito de Mossoró também foi beneficiado com um DINTER em Direito entre a Universidade de Brasília e a UFERSA (2015-2019), contribuindo para que, atualmente, mais de 80% de seu corpo docente possuam o título de Doutor.

Ressalta-se ainda como evolução do curso, a criação da Revista Jurídica da UFERSA³ e a abertura do Mestrado em Direito, que tem contribuído para o destaque da UFERSA no âmbito jurídico.

Neste contexto, é perceptível a evolução do curso no campus de Mossoró e, dada a demanda pela oferta também em Pau dos Ferros, todo o know how desenvolvido ao longo de 11 anos de implantação será utilizado como expertise para o novo curso em Pau dos Ferros.

2 JUSTIFICATIVA DO CURSO

Pau dos Ferros é a principal cidade do Alto Oeste Potiguar, com população estimada de 30.802 habitantes (IBGE, 2010)⁴. O Alto Oeste Potiguar é uma região do estado do Rio Grande do Norte, localizada na mesorregião do Oeste Potiguar, Região Nordeste do Brasil. Frise-se que nesta região, não há nenhum curso de Direito oferecido por uma IES pública.

Sobre a cidade de Pau dos Ferros, Dantas, Clementino e França (2015) elaboraram um estudo que mostram que a cidade assume as funções de uma “cidade média, especialmente no que se refere à oferta de serviços de educação e trabalho no interior da ‘rede urbana nordestina

³ Disponível em: <https://periodicos.ufersa.edu.br/index.php/rejur>. Acesso em: 24 ago. 2020.

⁴ <https://www.ibge.gov.br/cidades-e-estados/rn/pau-dos-ferros.html>



interiorizada’, em especial na raia divisória RN-PB-CE”. Este status é ressaltado pelo fato de que sua localização (fronteiriça e no cruzamento das BR-405 com a BR-226) reforça a sua influência no desenvolvimento regional, que se expande através da oferta de serviços públicos, “em especial educação de nível superior e saúde, e reforça suas funções urbanas, com a ampliação de sua área de influencia para além dos limites do Rio Grande do Norte. É comum tratar Pau dos Ferros como uma ‘cidade de fronteira’ ou ‘cidade fronteiriça’”.

Neste estudo, Dantas, Clementino e França (2015) estabeleceram uma Raia Divisória entre Rio Grande do Norte-Paraíba-Ceará, que foi composta pelos municípios que são ‘cortados’ pelas rodovias federais que perpassam o interior dos estados do Rio Grande do Norte, Paraíba e Ceará (BR-405, BR-226, BR-230 e BR-116) e/ou que estão no interior do ‘retângulo’ formado pelo encontro dessas rodovias, estando Pau dos Ferros localizado no interior desse retângulo, mais precisamente na intersecção das BR-405 e BR-226, o que permite a cidade constituir-se num entroncamento de vias de circulação e nó de tráfego, envolvendo pessoas, capitais, informações, mercadorias e serviços.

Entre os critérios utilizados para selecionar as cidades sob as quais Pau dos Ferros exerce influência, estão os municípios localizados num raio de 100 km formado a partir da sede do município de Pau dos Ferros. A partir da utilização dos critérios, a área de estudo passou a ser composta por Pau dos Ferros, e, 55 municípios (42 no Rio Grande do Norte, 09 na Paraíba e 04 no Ceará). Somadas as populações desses municípios, inclusive Pau dos Ferros, tínhamos em 2010, nessa área, 440.877 habitantes, dos quais 281.890 (63,94%) residiam na área urbana (IBGE, 2010) (Dantas, Clementino e França, 2015).

Dantas, Clementino e França, (2015) então ressaltam que a ampliação da oferta dos serviços de educação de nível superior e saúde tanto no âmbito público como privado, “bem como a diversidade do comércio tem atraído pessoas de outros municípios e da área rural em busca de emprego urbano, o que aumentou a mobilidade pendular de pessoas para Pau dos Ferros”. Assim, a cidade atua como centro de serviços que atrai estudantes e trabalhadores de uma quantidade significativa de municípios, o que acentua seu papel de intermediação para além do Alto Oeste Potiguar.

Dentro do âmbito jurídico, a cidade de Pau dos Ferros dispõe atualmente de uma Faculdade particular (Faculdade Evolução), com a oferta do curso de Direito, mas sem instituições públicas com o curso. Os cursos de Direito em Instituições públicas de ensino mais próximos estão em Souza-PB (100



km de distância), Mossoró-RN (140 km) e Caicó-RN (160 Km).

Com a autorização do curso ora proposto, a infraestrutura física da UFERSA – Campus Pau dos Ferros pode atender a oferta do curso. O curso seria alocado no Departamento de Ciências Sociais Aplicadas e Humanas do Campus Multidisciplinar de Pau dos Ferros.

O Campus de Pau dos Ferros possui condições favoráveis para a oferta do curso de Direito com 40 vagas semestrais no período noturno, com a existência de salas de aula com capacidade média para 50 (cinquenta) alunos, equipadas com mobiliário e material didático e de projeção multimídia, além de auditório. Conta ainda com biblioteca própria e prédio administrativo e salas para os professores.

Note-se que como os concursos para docentes do curso de Direito da UFERSA de Mossoró exigem o mínimo o grau de doutor (excepcionalmente com grau de mestre), além de regime de dedicação exclusiva, esta fórmula pode ser seguida para o curso de Direito de Pau dos Ferros, o que poderá dotar o curso de condições altamente favoráveis à implantação do Projeto e copiar o sucesso que tem sido obtido com o curso no Campus Mossoró.

Além das condições favoráveis internas da UFERSA, o Curso proposto conta com forte apoio institucional da comunidade jurídica que integra os órgãos do Poder Judiciário da cidade, tais como Procuradoria Geral do Estado, Ministério Público Federal, Justiça Federal, Defensoria Pública do Estado, Justiça Estadual, Ministério Público do Estado, Tribunal Regional do Trabalho, OAB/RN, entre outros.

Ademais, com o Núcleo de Práticas Jurídicas que será obrigatoriamente criado, a população da cidade de Pau dos Ferros e região passarão a ter um órgão que realiza ao público hipossuficiente economicamente atividades como: encaminhamentos aos órgãos de Assistência Social, Ministério Público, Conselho Tutelar, órgãos do SUS, Cartórios, entre outros; Resolução extrajudicial de conflitos, através de audiências para conciliação, com mediação de acadêmicos de Direito, Assistente Social e professores-advogados; Judicialização de demandas e defesas judiciais em processos perante os órgãos do Judiciário. Ressalte-se que convênios prévios podem ser realizados entre a UFERSA e os órgãos acima citados para a oferta de estágios, assim como para a realização de outras atividades e parcerias, a exemplo do que ocorre com o curso de Direito de Mossoró.



Assim, tendo em vista a característica de cidade polo de Pau dos Ferros, com forte demanda econômica na área de comércio e serviços, que possui influência atrativa em 55 municípios (42 no Rio Grande do Norte, 09 na Paraíba e 04 no Ceará), cujas populações somam aproximadamente 440 mil habitantes, bem como a inexistência de um Curso de Direito em uma Instituição Pública de Ensino em um raio de 100 km, a proposta da criação de um Curso de Direito da UFERSA no Campus Pau dos Ferros poderá auxiliar o acesso à justiça da população, bem como fortalecer a proteção de direitos fundamentais, formando profissionais capacitados para atuar em órgãos públicos e instituições particulares, assim como exercerem a atividade de advocacia privada.

3 OBJETIVOS DO CURSO DE DIREITO

O curso de Direito da UFERSA Campus Pau dos Ferros pauta suas ações de maneira a promover os objetivos propostos pelas Diretrizes para Formação de Bacharel em Direito. Assim, conceber e organizar um curso de formação de Bacharel em Direito implica definir o conjunto de competências necessárias para atuação profissional e tomá-las como norteadoras do tanto da proposta pedagógica, em especial do currículo e da avaliação, quanto da organização institucional e da gestão da escola de formação.

3.1 OBJETIVO GERAL

Tem-se como objetivo geral, para o curso de Direito, a estrutura do Curso respaldada numa formação que viabilize a aquisição de uma série de competências e habilidades pelos acadêmicos, proporcionando uma relação de ensino-aprendizagem que atenda a construção da autonomia, através dos pilares do conhecimento: aprender a conhecer, a fazer, a conviver e a ser.

Assim, o conjunto de atividades acadêmicas previstas para a integralização do Curso de Direito do Campus Pau dos Ferros, visam a formação de profissionais, com sólidos conhecimentos para o exercício da profissão, alinhados sobretudo, o desvelo, aos interesses regionais.

Desta forma, o Curso de Direito do Campus Pau dos Ferros tem por objetivo geral a formação de profissionais pluralistas, sem olvidar do aprendizado específico para solução das contendas envolvendo as áreas agrárias, ambientais, empresariais, previdenciárias e administrativas, requeridas pela sociedade desta região. Toda essa formação, considerando seus aspectos políticos, econômicos, sociais, ambientais e culturais, com visão ética e humanística, visando a atender às



demandas da sociedade local e regional.

3.2. OBJETIVOS ESPECÍFICOS

- A formação humanista, reflexiva, crítica, técnico jurídica e prática, indispensável à adequada compreensão interdisciplinar do fenômeno jurídico e das transformações sociais;
- Atentar para a atualização dos elementos desenvolvidos pela reflexão científica, mediante seminários, conferências nacionais, provimentos e proposições, acerca da produção de conhecimentos jurídicos e de seu ensino, como condição para identificar novos processos de criação do Direito e de uma mentalidade apta a captar as múltiplas e não redutoras expressões da justiça, da legitimidade, da equidade, da ética, da igualdade e da liberdade;
- Conduta ética associada a responsabilidade social e profissional;
- Imprimir ao curso linhas de pensamento que sejam precisas, claras e plurais, de modo a permitir atitudes de intervenção e manifestação perante os grandes problemas da atualidade e, conseqüentemente, indicar soluções inovadoras e mediações eficazes para os novos conflitos e problemas sociais;
- Identificar, na experiência da ação social coletiva dos movimentos sociais, sujeitos coletivos capazes de definir novos espaços sociais, criar direitos e construir práticas de cidadania;
- Assumir a possibilidade do uso político-jurídico da tecnologia para a configuração de postulações e entendimentos jurisprudenciais;
- Introduzir, na dimensão técnica da formação jurídica, o tratamento interdisciplinar dos conceitos e de sua contextualização nos estudos da dogmática jurídica, do desempenho pedagógico, da qualificação docente e da pesquisa;
- Acentuar o papel da especialização como exercício de pensamento e práticas sistemáticas, orientando-o para cumprir funções de aprofundamento de respostas técnicas, axiológicas e epistemológicas às necessidades que o mundo expressa perante o Direito e às



necessidades que o Direito apresenta para compor a complexidade do mundo;

- Estudos das Ciências Jurídicas nas diversas formas de realidade em que se revela, preparando o aluno para atuar como: advogado, juiz de direito, promotor de justiça, defensor, procurador, delegado, assessor jurídico, conciliador, mediador, árbitro, nas atividades correlatas às funções essenciais a Justiça, bem como atuar na dimensão da administração pública e educação em diversas áreas da docência.
- Pretende trabalhar um profissional apto a compor conflitos de forma alternativa visando a desobstrução dos canais tradicionais de resolução de lides;
- Discutir com frequência, os temas vivenciados pela sociedade da região, disseminando compreensão jurídica para solução de controvérsias judiciais e extrajudiciais, incluindo-se aquelas afetas às áreas empresarial, administrativa, agrária, ambiental e de agronegócio.

3.2.1. Alinhamento dos Objetivos com o perfil do Egresso do curso

O curso de graduação em Direito do Campus Pau dos Ferros tem como objetivo geral formar um profissional com uma formação sólida, humanística e axiológica, com capacidade de análise, domínio de conceitos e da terminologia jurídica, adequada argumentação, interpretação e valorização dos fenômenos jurídicos e sociais, aliada a uma postura reflexiva e de visão crítica que fomente a capacidade e a aptidão para a aprendizagem autônoma e dinâmica, indispensável ao exercício da Ciência do Direito, da prestação da justiça e do desenvolvimento da cidadania.

Para tanto, busca-se formar um profissional que possua habilidades e competências adequadas a formação técnico-jurídica e científica, bem como o desenvolvimento de estratégias de ação para possibilitar que se faça justiça, utilizando, quando possível, dos meios alternativos de solução de conflitos, contribuindo para a efetivação das decisões judiciais às demandas identificadas de mutações na sociedade brasileira e, em particular, na região onde atue como operador do Direito, no sentido de reconhecer e atender às especificidades culturais regionais e os problemas peculiares de cada comunidade.



3.3. CONSTRUÇÃO DOS OBJETIVOS NA ESTRUTURA CURRICULAR

O curso dedica especial ênfase a seus objetivos por meio de uma matriz curricular que contempla em seu bojo disciplinas voltadas para demandas regionais, como é o caso do Direito Ambiental, Tutela dos Interesses Difusos e Coletivos, Direitos Humanos, Direito Empresarial, Direito Tributário e Direito Financeiro, Direito Econômico e do Consumidor, Direito Civil, Direito do Trabalho e Conciliação, Mediação e Arbitragem. O contato com essas demandas e das casuísticas que lhes são inerentes ocorre nas atividades de ensino, pesquisa e extensão promovidas pelo curso de Direito.

Além das disciplinas que compõem a matriz curricular do curso, também são oferecidas aos alunos disciplinas optativas como forma de flexibilizar a formação acadêmica dos seus discentes, permitir a liberdade de escolha, fomentar a sensação de pertencimento ao ambiente universitário e contribuição para a ampliação das possibilidades de aptidões, além de outros aspectos positivos. As disciplinas optativas permitem o desenvolvimento de competências e habilidades por meio da experiência em áreas atrativas e multidisciplinares.

Assim sendo, a estrutura do curso foca numa formação que viabilize a aquisição de uma série de competências e habilidades pelos acadêmicos, bacharéis em Direito, sob o enfoque de que este deve dominar os conhecimentos científicos e conceitos básicos, indispensáveis para que possa desempenhar com qualidade, competência, responsabilidade e ética em todas as funções que sua profissão venha a exigir, na esfera preventiva e repressiva.

4 PERFIL DO EGRESSO, COMPETÊNCIAS E HABILIDADES

4.1. PERFIL PROFISSIONAL DO EGRESSO DO CURSO

As diretrizes curriculares e os projetos pedagógicos orientam os currículos dos cursos de graduação mantidos pela UFERSA para um perfil acadêmico descrito para os egressos. Esses currículos contribuem também, para a compreensão, interpretação, preservação, reforço, fomento e difusão das culturas regionais e nacionais, internacionais e históricas, em um contexto de pluralismo e diversidade cultural.



O perfil desejado para o egresso dos cursos mantidos pela UFERSA supõe formação em conteúdos profissionais essenciais e profissionais específicos, mas também espera uma formação humanista, crítica e reflexiva, que o torne apto a compreender e traduzir as necessidades de indivíduos, grupos sociais e comunidades, com relação às atividades inerentes ao exercício profissional, no âmbito de seus campos específicos de atuação.

O egresso deve ter conhecimento dos fatos sociais, culturais e políticos e da economia. Ainda, deve ter capacidade de raciocínio lógico, de observação, de interpretação e de análise de dados e informações, bem como dos conhecimentos essenciais para identificação e resolução de problemas.

O curso de Direito visa a formação de profissional dotado de sólida formação geral, humanística e axiológica, com capacidade de análise, domínio de conceitos e da terminologia jurídica, adequada argumentação, interpretação e valorização dos fenômenos jurídicos e sociais, aliada a uma postura reflexiva e de visão crítica que fomente a capacidade e a aptidão para a aprendizagem autônoma e dinâmica, indispensável ao exercício da Ciência do Direito, da prestação da justiça e do desenvolvimento da cidadania.

Além disso, visa a formação do profissional qualificado com competência para atender as necessidades regionais que versam sobre questões administrativas, empresariais, agrárias, ambientais e agronegócios.

4.2 COMPETÊNCIAS E HABILIDADES

O profissional egresso do curso deverá apresentar as seguintes competências:

- leitura, compreensão e elaboração de textos, atos e documentos jurídicos ou normativos, com a devida utilização das normas técnico-jurídicas;
- interpretação e aplicação do Direito;
- pesquisa e utilização da legislação, da jurisprudência, da doutrina e de outras fontes do Direito;



- adequada atuação técnico-jurídica, em diferentes instâncias, administrativas ou judiciais, com a devida utilização de processos, atos e procedimentos;
- correta utilização da terminologia jurídica ou da Ciência do Direito;
- utilização de raciocínio jurídico, de argumentação, de persuasão e de reflexão crítica;
- equacionar os problemas em harmonia com as exigências sociais, inclusive mediante emprego de meios extrajudiciais de prevenção e resolução de conflitos individuais e coletivos, desenvolvendo técnica de mediação e arbitragem para composição de conflitos;
- julgamento e tomada de decisões;
- domínio de tecnologias e métodos para permanente compreensão e aplicação do Direito.
- Habilidades utilização de diversas formas de resolução de conflitos, principalmente utilizando-se da conciliação, mediação e arbitragem.

Para que o bacharel seja formado com este perfil, é necessário que ele adquira competências e habilidades que abranjam as dimensões político-sociais, ético-moral, técnico-profissional e científica. Além dos conhecimentos específicos para sua atuação profissional, tem que apropriar-se de uma condição de autonomia que lhe permita não só identificar, mas também racionalizar e equacionar as situações que vivenciará no seu cotidiano. Fica então evidente que essas competências não podem ser adquiridas apenas no plano teórico, mas a partir de experiências de interação teoria-prática.

No contexto local e regional, há uma necessidade precípua de atender as demandas de contendas na área do comércio e de serviços (direito empresarial), bem como da área ambiental e agronegócio, não se olvidando das áreas tradicionais do direito que sempre possuem demandas, como por exemplo, o direito penal, trabalhista, civil e administrativo. Além destas questões, deve-se atenção também às desigualdades sociais e proteção às minorias e vulneráveis.

Desta forma, o curso de Direito do Campus Pau dos Ferros visa incluir, dentre as suas práticas pedagógicas, atividades que desenvolvam no corpo discente valores humanitários e que proporcionem o bem estar social, para que se tornem profissionais comprometidos em reduzir as desigualdades



sociais, bem como a proteção ao meio ambiente e o desenvolvimento sustentável, contribuindo na construção de uma sociedade democrática que promova a afirmação das diversidades e a proteção das minorias e vulneráveis.

Para tanto, serão consideradas estratégias de ensino que valorizem o protagonismo discente de forma a possibilitar uma formação profissional que revele competências cognitivas, instrumentais e interpessoais de relevo ao profissional da área jurídica.

5. ESTRUTURA CURRICULAR

5.1. REGIME DE OFERTA, CARGA HORÁRIA E DURAÇÃO DO CURSO

O Curso de Graduação em Direito, bacharelado, funcionará em regime semestral de créditos com matrícula por disciplinas, no turno noturno, com 40 vagas iniciais por semestre e com carga horária total de 3.700 horas, assim distribuídas: 2.760 horas em 184 créditos nas disciplinas obrigatórias; 300 horas para as disciplinas optativas, perfazendo um total de 20 créditos; 240 horas de Estágio Supervisionado em 16 créditos; 120 horas para o Trabalho de Conclusão de Curso – TCC, com 08 créditos, e 280 horas de Atividades Complementares.

O aluno terá o tempo mínimo de 10 semestres e o máximo de 16 semestres para efetuar a integralização curricular do Curso. Para controle da efetivação curricular, a UFERSA adota o sistema de créditos, em que cada unidade (crédito) corresponde a 15 (quinze) horas de atividades equivalentes, possibilitando ao aluno a liberdade de escolha, no ato de matrícula, de disciplinas a serem cursadas a cada semestre letivo, respeitadas as normas estabelecidas.

5.2. EIXOS DA FORMAÇÃO E ESTRUTURA CURRICULAR

5.2.1. Eixos de Formação

Os conteúdos curriculares a serem desenvolvidos nas disciplinas e atividades integram os três eixos da formação do bacharel em Direito: o eixo de formação fundamental, o eixo de formação profissional e o eixo de formação prática. A estrutura curricular está organizada observando-se a sequência lógica e complexa do ordenamento jurídico, para uma formação sólida do bacharel em Direito, com o perfil e as competências e habilidades mencionadas.



As disciplinas e atividades que compõem o eixo dos conteúdos dos fundamentos contemplam uma formação humanística compatível com as exigências de um profissional da área jurídica, em sintonia com os problemas da sociedade contemporânea, neste início de século.

A definição das disciplinas e atividades que compõem o eixo da formação profissional foi organizada de forma a não permitir a superposição de conteúdos, o excesso de carga horária e a inconsistência da indicação ou omissão de disciplinas como pré-requisitos. Tanto as disciplinas como as atividades profissionalizantes foram distribuídas de acordo com a compatibilidade entre os conteúdos e os conhecimentos adquiridos nos semestres anteriores, de forma a garantir a racionalização do tempo, a interdisciplinaridade entre teoria e prática, o estudo e o aprofundamento dos conhecimentos.

O eixo da formação prática se constitui, em essência, no processo da articulação e da ligação entre os conhecimentos dos eixos fundamental e profissional. Tanto as disciplinas como as atividades devem proporcionar possibilidades e alternativas concretas de reflexão e ação, ou seja, um exercício constante de relacionamento entre a teoria estudada com a prática e a realidade vivenciada.

No conjunto das disciplinas optativas, procurou-se relacionar aquelas que possibilitam a consolidação do conhecimento específico de uma área, assim como, as disciplinas que tratam de temas relacionados às questões sociais, aos problemas e anseios do homem na sociedade contemporânea. Para cursarem essas disciplinas os alunos devem ser orientados por professores designados pelo Colegiado do Curso, a fim de que esse estudo contribua para a formação de profissionais-cidadãos, com habilidades técnico-jurídicas e consciência do papel que desempenham na sociedade.



5.2.2 Estrutura Curricular⁵

1º PERÍODO

DISCIPLINA	CH	CR	PRÉ-REQUISITO	CH TOTAL
Introdução à Ciência do Direito	60	04	-	300
Ciência Política	60	04	-	
Fundamentos da Antropologia e da Sociologia	60	04	-	
Economia Política	60	04	-	
História do Direito	60	04	-	

2º PERÍODO

DISCIPLINA	CH	CR	PRÉ-REQUISITO	CH TOTAL
Hermenêutica Jurídica	60	04	Introd. à Ciência do Dir.	300
Direito Civil – Parte Geral	60	04	Introd. à Ciência do Dir.	
Sociologia Jurídica	60	04	Fund. da Antropologia e da Sociologia	
Filosofia Geral e Jurídica	60	04	-	
Direito Constitucional I	60	04	Ciência Política	

3º PERÍODO

DISCIPLINA	CH	CR	PRÉ-REQUISITO	CH TOTAL
Direito das Obrigações	60	04	Direito Civil – Parte Geral	300
Direito Penal I	60	04	Introd. à Ciência do Dir.	
Direito Constitucional II	60	04	Direito Constitucional I	
Teoria Geral do Processo	60	04	-	
Metodologia da Pesquisa Jurídica	60	04	-	

⁵ Parte das disciplinas obrigatórias aqui elencadas fazem parte da proposta de reformulação do PPC do Curso de Direito da UFERSA de Mossoró, apresentada pela Comissão Constituída pela Portaria UFERSA/PROGRAD n. 153, de 14 de outubro de 2019 (com prazo sucessivamente renovado pela Portaria UFERSA/PROGRAD n. 030, de 03 de março de 2020, e pela Portaria UFERSA/PROGRAD n. 083, de 29 de junho de 2020), que atualmente está em fase final de tramitação perante o Colegiado do Curso.



4º PERÍODO

DISCIPLINA	CH	CR	PRÉ-REQUISITO	CH TOTAL
Direito dos Contratos	60	04	Dir. das Obrigações	300
Direito Penal II	60	04	Direito Penal I	
Direito Internacional Público	60	04	Dir. Constitucional II	
Direito Processual Civil I	60	04	Teoria Geral do Processo	
Direito Administrativo I	60	04	Direito Constitucional I	

5º PERÍODO

DISCIPLINA	CH	CR	PRÉ-REQUISITO	CH TOTAL
Direito das Coisas	60	04	Direito das Obrigações	300
Direito Penal III	60	04	Direito Penal II	
Direito Processual Civil II	60	04	Dir. Processual Civil I	
Direito Administrativo II	60	04	Dir. Administrativo I	
Direito Ambiental	60	04	Direito Constitucional II	

6º PERÍODO

DISCIPLINA	CH	CR	PRÉ-REQUISITO	CH TOTAL
Direito de Família	60	04	Direito Civil – Parte Geral	360
Direito Penal IV	60	04	Direito Penal II	
Direito Processual Civil III	60	04	Dir. Processual Civil II	
Direito Processual Penal I	60	04	Teoria Geral do Processo	
Direito do Trabalho I	60	04	Direito Constitucional I	
Disciplina Optativa	30	02	-	
Disciplina Optativa	30	02	-	



7º PERÍODO

DISCIPLINA	CH	CR	PRÉ-REQUISITO	CH TOTAL
Direito das Sucessões	60	04	Direito de Família	420
Direito Processual Civil IV	60	04	Dir. Processual Civil II	
Direito Processual Penal II	60	04	Dir. Processual Penal I	
Direito do Trabalho II	60	04	Direito do Trabalho I	
Direito Empresarial I	60	04	Direito das Obrigações	
Disciplina Optativa	60	04	-	
Estágio Supervisionado I	60	04	Direito Processual Civil III e Direito de Família	

8º PERÍODO

DISCIPLINA	CH	CR	PRÉ-REQUISITO	CH TOTAL
Responsabilidade Civil	60	04	Direito dos Contratos	420
Direito Processual do Trabalho	60	04	Dir. Processual Civil II	
Direito Empresarial II	60	04	Direito das Obrigações	
Direito Processual Constitucional	30	02	Direito Constitucional II	
Ética Profissional	30	02	Filosofia Geral e Jurídica	
Direito Tributário	60	04	Direito Empresarial I	
Disciplina Optativa	60	04	-	
Estágio Supervisionado II	60	04	Estágio Supervisionado I	

9º PERÍODO

DISCIPLINA	CH	CR	PRÉ-REQUISITO	CH TOTAL
Direito Digital	60	04	Direito dos Contratos	420
Direito Processual Tributário	60	04	Direito Tributário	
Direito do Consumidor	60	04	Responsabilidade Civil	
Trabalho de Conclusão do Curso I	60	04	Metodologia da Pesquisa Jurídica	



Direito da Seguridade Social	60	04	Dir. Constitucional II, Direito Tributário e Direito do Trabalho II	
Disciplina Optativa	60	04	-	
Estágio Supervisionado III	60	04	Estágio Supervisionado II	

10º PERÍODO

DISCIPLINA	CH	CR	PRÉ-REQUISITO	CH TOTAL
Trabalho de Conclusão do Curso II	60	04	Trabalho de Conclusão do Curso I	300
Meios Consensuais de Resolução de Conflitos	60	04	Direito Processual Civil I	
Direitos Humanos	60	04	Direito Constitucional II	
Disciplina Optativa	30	02	-	
Disciplina Optativa	30	02	-	
Estágio Supervisionado IV	60	04	Estágio Supervisionado III	

OUTRAS ATIVIDADES	CH	CR	PRÉ-REQUISITO	CH TOTAL
Atividades Complementares	280	-	-	280

QUADRO RESUMO

ATIVIDADES	Nº DE CRÉDITOS	CARGA HORÁRIA
Disciplinas Obrigatórias	184	2.760
Disciplinas Optativas	20	300
Estágio Supervisionado	16	240
TCC I e II	08	120
Atividades Complementares	-	280
Total Geral	228	3.700



DISCIPLINAS OPTATIVAS⁶

DISCIPLINA	CH	PRÉ-REQUISITO
Administração e Empreendedorismo	60	-
Análise Econômica do Direito	60	Introdução à Ciência do Direito + Economia Política
Criminalística	60	-
Criminologia	60	Direito Penal I
Direito Agrário	30	Direito Constitucional II
Direito Autoral	30	Direito Civil – Parte Geral
Direito Comunitário	30	Direito Internacional Público
Direito da Concorrência	60	Direito Constitucional II
Direito da Criança e do Adolescente	30	Direito Constitucional II
Direito da Inovação	30	Introdução à Ciência do Direito
Direito da Saúde	30	Direito Constitucional II
Direito das Águas	60	Direito Constitucional II
Direito das Marcas e Patentes	30	Direito Civil – Parte Geral
Direito Desportivo	30	Direito dos Contratos
Direito do Agronegócio	30	Direito dos Contratos
Direito do Comércio Internacional	60	Direito Constitucional I
Direito do Idoso	30	Direito Constitucional I
Direito do Mercado Financeiro e de Capitais	30	Direito Empresarial I
Direito dos Povos Indígenas e Tradicionais	30	Direito Constitucional II
Direito e Bioética	60	-
Direito Econômico e Regulatório	60	Direito Constitucional II
Direito Eleitoral	60	Direito Constitucional I
Direito Financeiro	60	Direito Constitucional II
Direito Imobiliário	60	Direito dos Contratos
Direito Internacional Privado	60	Direito Constitucional I

⁶ Parte das disciplinas optativas aqui elencadas fazem parte da proposta de reformulação do PPC do Curso de Direito da UFERSA de Mossoró, apresentada pela Comissão Constituída pela Portaria UFERSA/PROGRAD n. 153, de 14 de outubro de 2019 (com prazo sucessivamente renovado pela Portaria UFERSA/PROGRAD n. 030, de 03 de março de 2020, e pela Portaria UFERSA/PROGRAD n. 083, de 29 de junho de 2020), que atualmente está em fase final de tramitação perante o Colegiado do Curso.



Direito Marítimo, Portuário e do Mar	60	Direito Empresarial I + Direito Administrativo I
Direito Minerário	30	Direito Constitucional II
Direito Notarial	30	Direito Civil – Parte Geral
Direito Urbanístico	60	Direito Constitucional II
Direitos Culturais	30	Direito Constitucional II
Educação em Direitos Humanos	30	-
Epistemologia da Ciência	60	-
Execução Penal	60	Direito Processual Penal II
História do Constitucionalismo	30	-
História Política Brasileira	60	-
Informática Jurídica	30	-
Juizados Especiais	30	Direito Processual Civil I + Direito Civil – Parte Geral
Libras	60	-
Lógica e Teoria da Argumentação	60	-
Medicina Legal	30	Direito Penal II
Neurodireito	30	-
Políticas Públicas	60	-
Prática Jurídica Contratual	60	Direito dos Contratos
Prática Jurídica Empresarial	60	Direito Empresarial
Psicologia Jurídica	60	-
Tópicos Especiais em Direito Administrativo	30	Direito Administrativo I
Tópicos Especiais em Direito Ambiental	30	Direito Constitucional II
Tópicos Especiais em Direito Civil	30	Teoria Geral do Direito Civil
Tópicos Especiais em Direito Constitucional	30	Direito Constitucional II
Tópicos Especiais em Direito da Energia	30	Direito Constitucional II
Tópicos Especiais em Direito do Trabalho	30	Direito do Trabalho II
Tópicos Especiais em Direito Empresarial	30	Direito Empresarial
Tópicos Especiais em Direito Penal	30	Direito Penal II
Tópicos Especiais em Direito Processual	30	Direito Processual Civil I + Direito Civil – Parte Geral
Tópicos Especiais em Direito Tributário	30	Direito Tributário



5.2.3 Ementas, bibliografias básicas e complementares

5.2.3.1 Disciplinas Obrigatórias

1º. Período:

NOMENCLATURA	CARGA HORÁRIA	CRÉDITOS
Introdução à Ciência do Direito	60h	04
Ementa		
Sociedade e Direito: normatividade social. O Direito como Ciência. As diversas concepções do Direito. Os principais ramos do Direito. Organograma do Poder Judiciário e dos Órgãos Essenciais à Justiça. Ordenamento jurídico. A norma jurídica. Teoria Tridimensional do Direito. Fontes do Direito. Vigência e Eficácia das Leis. Integração das Normas. Conflitos de Leis de Primeiro Grau. Relação jurídica.		
Bibliografia básica		
DINIZ, Maria Helena. Compêndio de Introdução à Ciência do Direito . 27. ed. ver. atual. e ampl. São Paulo: Saraiva, 2019.		
DINIZ, Maria Helena. Lei de Introdução às Normas do Direito Brasileiro Interpretada . 19. ed. rev. e ampl. São Paulo: Saraiva, 2017.		
VENOSA, Sílvio de Salvo. Introdução ao Estudo do Direito . 6. ed. rev. e atual. São Paulo: Atlas, 2018.		
Bibliografia complementar		
MAIA, Mário Sérgio Falcão. Introdução à Ciência do Direito . Rio de Janeiro: Lumen Juris, 2018.		
MARTINS, Sérgio Pinto. Introdução ao Estudo do Direito . São Paulo: Saraiva, 2018.		
NADER, Paulo. Introdução ao Estudo do Direito . 42. ed. rev. e ampl. São Paulo: Forense, 2019.		
REALE, Miguel. Lições Preliminares do Direito . 27. ed. rev. e ampl. São Paulo: Saraiva, 2013.		
SANDEL, Michael J. Justiça . O que é fazer a coisa certa. São Paulo: Civilização Brasileira, 2011.		

NOMENCLATURA	CARGA HORÁRIA	CRÉDITOS
Ciência Política	60h	04
Ementa		
Concepções do pensamento político ao longo da história: Política, Poder, Dominação, Estado, Ideologia, Democracia, Cidadania. Classes sociais, Participação política, movimentos sociais. Legalidade, legitimidade, decisão política. Eleições, Partidos Políticos, Globalização. Estrutura política brasileira.		
Bibliografia básica		
AVELAR, L. e CINTRA, A. O. (Org.) Sistema Político Brasileiro: uma introdução . São Paulo: Fundação UNESP, 2004.		
BOBBIO, Norberto. Teoria Geral da Política: a filosofia política e as lições dos clássicos . Rio de Janeiro: Elsevier, 2000.		
WEFFORT, Francisco C. (org.). Os clássicos da política . São Paulo: Ática, 2006. (Vols. I e II).		
Bibliografia complementar		
BONAVIDES, Paulo. Ciência Política . 16. ed. São Paulo: Malheiros Editores, 2009.		
CHEVALIER, Jean-Jacques. História do pensamento político . São Paulo: Zahar, 1996 (Tomo II)		
LEBRUN, Gerard. O que é o poder? São Paulo: Brasiliense, 1981.		
NOBRE, Marcos; COELHO, Vera Schattan P. (orgs). Participação e deliberação: Teoria democrática e experiências institucionais no Brasil contemporâneo . São Paulo: Editora 34, 2004.		
WEBER, Max. Ciência e Política: duas vocações . São Paulo: Cultrix, 2011.		



NOMENCLATURA	CARGA HORÁRIA	CRÉDITOS
Fundamentos de Antropologia e Sociologia	60h	04
Ementa		
Antropologia: conceito, objeto, desenvolvimento e método. Antropologia e Direito: relações; utilidade teórica da antropologia para o Direito; função social do Direito. Sociologia: conceito, objeto de estudo e particularidades. Essência versus condição humana. Necessidade, liberdade e responsabilidade. Evolução do pensamento sociológico. As principais escolas da sociologia. Formas de organizações sociais. Movimentos sociais e formas de participação. Mudança social e desenvolvimento: adequação do Direito à realidade social.		
Bibliografia básica		
CASTRO, Ana Maria de & DIAS, Edmundo Fernandes (Orgs.) Introdução ao pensamento sociológico . 18. ed. São Paulo: 2005. COSTA, Cristina. Sociologia: introdução à ciência da sociedade . 3. ed. São Paulo: Moderna, 2005. GEERTZ, Clifford. Nova luz sobre a Antropologia . Rio de Janeiro: Jorge Zahar Editora, 2001.		
Bibliografia complementar		
DURKHEIM, Émile. As regras do método sociológico . São Paulo: Martins Fontes, 2007. GIDDENS, Anthony. Sociologia . 4. ed. Artmed, 2006. HOBBES, Thomas. Leviatã . 3. ed. São Paulo: Martins Fontes, 2014. LAPLANTINE, François. Aprender Antropologia . Brasília: Brasiliense, 2009. MALINOWSKI, Bronislaw Kasper. Argonautas do Pacífico Ocidental: um relato do empreendimento e da aventura dos nativos nos arquipélagos da Nova Guiné Melanésia . 2. ed. São Paulo: Abril Cultural, 1978.		

NOMENCLATURA	CARGA HORÁRIA	CRÉDITOS
Economia Política	60h	04
Ementa		
Origem e evolução da Ciência Econômica. Principais escolas econômicas. Conceito de Economia. Conceito e objeto da Economia Política. Os métodos de investigação na economia. A evolução do pensamento econômico. Noções básicas de microeconomia e macroeconomia. Política, Direito e Economia. Fundamentos políticos das decisões econômicas. Mercado e suas principais estruturas. Economia e comércio internacional. Globalização. Crescimento e desenvolvimento econômico. Conceito, finalidades e instrumentos da Política Econômica. Desemprego. Competitividade.		
Bibliografia básica		
CANO, Wilson. Introdução à economia: uma abordagem crítica . 3. ed. São Paulo: UNESP, 2012. NUSDEO, Fábio. Curso de economia: introdução ao direito econômico . 9. ed. São Paulo: Revista dos Tribunais, 2015. PORTO, Antônio Maristrello; GAROUPA, Nuno. Curso de análise econômica do direito . São Paulo: Atlas, 2020.		
Bibliografia complementar		
FURTADO, Celso. Formação econômica do Brasil . 34. ed. São Paulo: Companhia das Letras, 2007. HUNT, E. K. História do pensamento econômico . 20. ed. Petrópolis: Vozes, 2001. MANKI, N. Gregory. Introdução à Economia . 8. ed. São Paulo: Cengage Learning, 2019. SAMUELSON, Paul A., NORDHAUS, William D. Economia . Tradução de Elsa Fontainha. 19. ed. Porto Alegre: AMGH, 2012. VASCONCELLOS, M. A. S de; GARCIA, M. E. Fundamentos de economia . 5. ed. São Paulo: Saraiva, 2014.		



NOMENCLATURA	CARGA HORÁRIA	CRÉDITOS
História do Direito	60h	04
Ementa		
História e Direito. O Direito dos povos sem escrita. As primeiras leis escritas e o Código de Hamurabi. O direito Hebraico. O Código de Manu. Grécia. Roma e o Direito Romano. A Europa Medieval. O islã. O Direito Inglês. Da monarquia absolutista ao iluminismo. As revoluções americana e francesa. O Direito Português. História do Direito no Brasil.		
Bibliografia básica		
LOPES, José Reinaldo de Lima. Curso de História do Direito . 2. ed. São Paulo: Método, 2009. NASCIMENTO, Walter Vieira. Lições de História do Direito . 15. ed. Rio de Janeiro: Forense, 2006. WOLKMER, Antonio Carlos (org.). Fundamentos de história do Direito . 4. ed. rev. e atual. Belo Horizonte: Del Rey Editora, 2007.		
Bibliografia complementar		
BITTAR, Eduardo; SEELAENDER, Airton Cerqueira-Leite (org.). História do Direito Brasileiro . São Paulo: Atlas, 2006. DAVID, René. Os Grandes Sistemas do Direito Contemporâneo . São Paulo: Martins Fontes, 2002. FUSTEL DE COULANGES, Numa Denis. A Cidade Antiga . São Paulo: Martin Claret, 2005. GAUER, Ruth Maria Chittó. A construção do Estado-nação no Brasil . Curitiba: Juruá, 2001. MOREIRA ALVES, José Carlos. Direito Romano . Rio de Janeiro: Forense, 2008.		

2º. Período

NOMENCLATURA	CARGA HORÁRIA	CRÉDITOS
Hermenêutica Jurídica	60h	04
Ementa		
Hermenêutica Filosófica e Hermenêutica Jurídica. Conceitos básicos na hermenêutica jurídica: interpretação, aplicação e integração. História da Hermenêutica Jurídica: As Escolas hermenêuticas. Os métodos de interpretação do direito e sua aplicação: gramatical, lógico-sistemático, histórico, evolutivo, teleológico e sociológico. Classificação da interpretação: natureza, origem e extensão. A lei e a questão temporal. Princípio da irretroatividade da lei. Ultratividade da lei. Antinomias: critérios e metacritérios para a solução do conflito entre regras. Classificação das antinomias. Procedimentos de integração do direito. O problema da completude do ordenamento jurídico na teoria do direito. Analogia, equidade e princípios gerais do direito. Introdução a elementos de hermenêutica constitucional.		
Bibliografia básica		
ÁVILA, HUMBERTO. Teoria dos Princípios : da definição à aplicação dos princípios jurídicos. São Paulo: Malheiros, 2013. LACOMBE, Margarida Maria Camargo. Hermenêutica e argumentação : uma contribuição ao estudo do Direito. 3. ed. Rio de Janeiro: Renovar, 2003. SIMIONI, Rafael Lazzarotto. Curso de hermenêutica jurídica contemporânea : do positivismo clássico ao pós-positivismo jurídico. Curitiba: Juruá, 2014.		
Bibliografia complementar		
COELHO, Luiz Fernando. Lógica jurídica e interpretação das leis . Rio de Janeiro: Forense, 1981. GRONDIN, Jean. Introdução à hermenêutica filosófica . São Leopoldo: Editora Unisinos, 1999. IHERING, Rudolf Von. A finalidade do direito . Rio de Janeiro: Editora Rio, 1979 (2v) KELSEN, Hans. Teoria pura do direito . 6. ed. São Paulo: Martins Fontes, 1998. MAXIMILIANO, Carlos. Hermenêutica e aplicação do direito . 21. ed. Rio de Janeiro: Forense, 2017.		



NOMENCLATURA	CARGA HORÁRIA	CRÉDITOS
Direito Civil – Parte Geral	60h	04
Ementa		
A codificação civil na história. Relação jurídica de direito privado. Fontes. Lei de introdução às normas do direito brasileiro. Pessoa natural e jurídica. Direitos da personalidade. Bens. Teoria do fato e do negócio jurídico. Teoria das invalidades e nulidades. Prescrição e decadência. Prova.		
Bibliografia básica		
FARIAS, Cristiano Chaves de; ROSENVALD, Nelson. Curso de Direito Civil: Parte Geral e LINDB (volume 1). 18. ed. rev. atual. e ampl. Salvador: Juspodivm, 2020. STOLZE, Pablo; PAMPLONA FILHO, Rodolfo. Parte Geral . Coleção Novo Curso de Direito Civil, volume 1. 22. ed. São Paulo: Saraiva Educação, 2020. TARTUCE, Flávio. Direito Civil: Lei de Introdução e Parte Geral: vol. 1 . 16. ed. Rio de Janeiro: Forense, 2020.		
Bibliografia complementar		
DINIZ, Maria Helena. Curso de Direito Civil Brasileiro: teoria geral do direito civil (volume 1). 37. ed. rev. atual. e ampl. São Paulo: Saraivajus, 2020. GONÇALVES, Carlos Roberto. Direito Civil Brasileiro, volume 1: parte geral . 17. ed. São Paulo: Saraiva Educação, 2019. LÔBO, Paulo. Direito Civil: volume 1: parte geral . 9. ed. São Paulo: Saraiva Educação, 2020. SCHREIBER, Anderson; KONDER, Carlos Nelson (Coords.) Direito Civil Constitucional . São Paulo: Atlas, 2016. VENOSA, Sílvio de Salvo. Direito Civil: parte geral . 20. ed. São Paulo: Atlas, 2010.		

NOMENCLATURA	CARGA HORÁRIA	CRÉDITOS
Sociologia Jurídica	60h	04
Ementa		
Sociologia: Direito, Justiça e Conflito. Relações sociais e relações jurídicas. Sociedade, Movimentos Sociais e Processos sociais. O processo de racionalização do Direito moderno e as conexões entre Direito e Sociedade. A normatividade social e jurídica e os ordenamentos jurídicos. Sociologia Jurídica no Brasil. A produção concreta da norma: as instituições jurídicas, os profissionais do Direitos e a sociedade em face da norma e das instituições.		
Bibliografia básica		
BOURDIEU, Pierre. O Poder Simbólico . Rio de Janeiro: Bertrand Brasil, 2005. FORACCHI Marialice Martins; MARTINS José de Souza. Sociologia e sociedade: leituras de introdução à sociologia . 2000. LOCHE, Adriana A. et al. Sociologia Jurídica: Estudos de sociologia, direito e sociedade . Porto Alegre: Síntese, 1999.		
Bibliografia complementar		
BELLO, Enzo. A Cidadania na luta dos movimentos sociais urbanos . Caxias do Sul: Educs, 2013. FOUCAULT, Michel. Vigiar e punir: história da violência nas prisões . 20. ed. Petrópolis: Vozes, 1999. GRAMSCI, Antônio. Os intelectuais orgânicos e a organização da cultura . 2. ed. Rio de Janeiro: Civilização Brasileira, 1978. SABADELL, Ana Lúcia. Manual de Sociologia Jurídica: introdução a uma leitura externa do direito . 3. ed. São Paulo: Revista dos Tribunais, 2005. SANTOS, Boaventura de Sousa. Para uma revolução democrática da justiça . 3. ed. São Paulo: Cortez, 2011.		



NOMENCLATURA	CARGA HORÁRIA	CRÉDITOS
Filosofia Geral e Jurídica	60h	04
Ementa		
Objeto de estudo da Filosofia: Ontologia, Teoria do Conhecimento e Axiologia (Estética e Ética). O ato de filosofar sobre o Direito: As múltiplas abordagens do fenômeno jurídico. Direito e Moral. As ideias de justiça e o Direito Natural. O positivismo jurídico. Fenomenologia do Direito Contemporâneo.		
Bibliografia básica		
HASSEMER, Winfried. Introdução à Filosofia do Direito e à Teoria do Direito Contemporâneas . Lisboa: Calouste Gulbenkian, 2002. HEIDEGGER, Martin. Introdução à Filosofia . São Paulo: Martins Fontes, 2009. KELSEN, Hans. A Ilusão da Justiça . 3. ed. São Paulo: Martins Fontes, 2000.		
Bibliografia complementar		
ADEODATO, João Maurício. Ética e Retórica: para uma teoria da dogmática jurídica . São Paulo: Saraiva, 2007. FERRAZ JÚNIOR, Tércio Sampaio. Introdução ao Estudo do Direito: técnica, decisão, dominação . São Paulo: Atlas, 2013. HART, H. L. A. Ensaio Sobre Teoria do Direito e Filosofia . Rio de Janeiro: Elsevier, 2010. LATOURET, Bruno. A Fabricação do Direito . São Paulo: Editora da Unesp, 2019. MAIA, Mário S. F. Filosofia do Direito: uma análise humanista sobre o fenômeno jurídico atual . Rio de Janeiro: Lumen Juris, 2019.		

NOMENCLATURA	CARGA HORÁRIA	CRÉDITOS
Direito Constitucional I	60h	04
Ementa		
Direito e Constituição. Constitucionalismo. Hermenêutica Constitucional. Poder Constituinte. Constituição: conceito e classificações. Constituição e Ordem Jurídica anterior. Normas Constitucionais e sua eficácia. Constituição Brasileira. Dos princípios fundamentais. Direitos e Garantias Fundamentais. Direitos Sociais e políticos.		
Bibliografia básica		
BARROSO, Luís Roberto. O direito constitucional e a efetividade de suas normas . Rio de Janeiro: Renovar, 2012. BONAVIDES, Paulo. Curso de Direito Constitucional . São Paulo: Malheiros, 2012. SARLET, Ingo. A Eficácia dos Direitos Fundamentais . Porto Alegre: Livraria do Advogado, 2009.		
Bibliografia complementar		
ALEXY, Robert. Teoria dos Direitos Fundamentais . São Paulo: Malheiros, 2009. BONAVIDES, Paulo. Do Estado liberal ao Estado social . Belo Horizonte: Del Rey, 1993. CATTONI, Marcelo. Contribuições para uma teoria crítica da Constituição . Belo Horizonte: Arraes Editora, 2017. LIZIERO, Leonam. Estado Federal no Brasil . O federalismo na Constituinte de 1987/1988 e a descentralização pela assimetria. Florianópolis: Editora Modara, 2018. SOUZA NETO, Cláudio Pereira; SARMENTO, Daniel. Direito Constitucional: teoria, história e métodos de trabalho . Belo Horizonte: Editora Fórum, 2012.		



3º. Período

NOMENCLATURA	CARGA HORÁRIA	CRÉDITOS
Direito das Obrigações	60h	04
Ementa		
Obrigações: elementos e modalidades. Transmissão. Adimplemento e inadimplemento. Extinção.		
Bibliografia básica		
COELHO, Fábio Ulhoa. Curso de Direito Civil: obrigações . v. 2. São Paulo: Revista dos Tribunais, 2020. FARIA, Cristiano Chaves de. ROSENVALD, Nelson. Curso de Direito Civil: obrigações . v. 2. Salvador: Juspodvm, 2020. TEPEDINO, Gustavo; SCHREIBER, Anderson. Fundamentos do Direito Civil: obrigações . v. 2. Rio de Janeiro: Forense, 2020.		
Bibliografia complementar		
CARVALHO NETO, Inácio de. Extinção indireta das obrigações . Curitiba: Juruá, 2017. MARINO, Francisco Paulo de C. Interpretação do negócio jurídico . São Paulo: Saraiva, 2012. MARTINS-COSTA, Judith; SILVA, Paula Costa e. Crise e perturbações no cumprimento da prestação . São Paulo: Quartier Latin, 2020. SIQUEIRA, Mariana Ribeiro. Adimplemento substancial . Rio de Janeiro: Lumen Juris, 2019. THEODORO JUNIOR, Humberto. A insolvência civil: execução por quantia certa contra devedor insolvente . Rio de Janeiro: Forense, 2009.		

NOMENCLATURA	CARGA HORÁRIA	CRÉDITOS
Direito Penal I	60h	04
Ementa		
Conceito, objeto e funções do Direito Penal. A relação do Direito Penal com as demais ciências penais. História do Direito Penal. Orientação constitucional da ciência penal. Teoria da Lei Penal. Teoria geral do fato punível. Crítica da dogmática jurídico-penal.		
Bibliografia básica		
BATISTA, Nilo; ZAFFARONI, Eugênio. Direito Penal Brasileiro I . 4. ed. Rio de Janeiro: Revan, 2011. BITENCOURT, Cezar Roberto. Tratado de Direito Penal: parte geral . 15. ed. São Paulo: Saraiva, 2010. FERRAJOLI, Luigi. Direito e Razão: teoria do garantismo penal . 4. ed. São Paulo: Revista dos Tribunais, 2014.		
Bibliografia complementar		
BECCARIA, Cesare. Dos Delitos e das Penas . Tradução de Paulo M. Oliveira. São Paulo: Edipro, 2010. CARVALHO, Salo. Antimanual de Criminologia . Rio de Janeiro: Lumen Juris, 2008. FOUCAULT, Michel. Vigiar e Punir . Rio de Janeiro: Vozes, 2005. ROXIN, Claus. Derecho Penal: parte general . Tomo I. Fundamentos. La estructura de la teoria del delito. Madrid: Civitas, 1997. WELZEL, Hans. Derecho Penal: parte general . Tradução para o espanhol de Carlos Balestra. Buenos Aires: Roque Depalma Editor, 1956.		



NOMENCLATURA	CARGA HORÁRIA	CRÉDITOS
Direito Constitucional II	60h	04
Ementa		
Da organização dos poderes. A federação e organização do estado brasileiro. Poderes Executivo, Legislativo e Judiciário. Das funções essenciais à Justiça. Dos Tribunais de Contas. Sistema constitucional de crises. Ordem Econômica, Financeira e Social.		
Bibliografia básica		
BARROSO, Luís Roberto. Curso de Direito Constitucional Contemporâneo . São Paulo: Saraiva, 2020. MENDES, Gilmar Ferreira, COELHO, Inocêncio Mártires e BRANCO, Paulo Gustavo Gonet. Curso de Direito constitucional . São Paulo: Saraiva, 2020. SARLET, Ingo Wolfgang; MARINONI, Luiz Guilherme. Curso de Direito Constitucional . São Paulo: Saraiva, 2020.		
Bibliografia complementar		
BARROSO, Luís Roberto. O controle de constitucionalidade no direito brasileiro : exposição sistemática da doutrina e análise crítica da jurisprudência. 6. ed. rev. e atual. São Paulo: Saraiva, 2012 CATTONI DE OLIVEIRA, Marcelo Andrade. Direito processual constitucional . Belo Horizonte: Mandamentos, 2001. DIMOULIS, Dimitri; LUNARDI, Soraya. Curso de processo constitucional . 4. ed. São Paulo: Atlas, 2016. FERNANDES, Bernardo Gonçalves. Curso de Direito Constitucional . Salvador: Juspodivm, 2020. PEREIRA, Jane Gonçalves Pereira. Interpretação constitucional e direitos fundamentais . Rio de Janeiro: Renovar, 2006.		

NOMENCLATURA	CARGA HORÁRIA	CRÉDITOS
Teoria Geral do Processo	60h	04
Ementa		
Sociedade e sistema jurídico. Direito Substancial e Direito Processual. Ciência do Direito Processual. Princípios constitucionais do processo. Fontes do Direito Processual. A jurisdição. Espécies de jurisdição. Justiças da União. Justiça nos Estados. A magistratura. Competência. O Direito à prestação jurisdicional. Interesses difusos e coletivos. Classificação das ações. O processo. Processo de conhecimento, de execução e cautelar. Relação processual. Sujeitos do processo. Atos processuais. Procedimento. Nulidades processuais. Recursos. Coisa julgada.		
Bibliografia básica		
ALVIM, Arruda. Manual de direito processual civil . 12. ed. São Paulo: RT, 2009. Vol. 1. CAPEZ, Fernando. Curso de processo penal . 16 ed., São Paulo : Saraiva, 2009. CINTRA, Araújo <i>et al.</i> Teoria geral do processo . 25 ed. São Paulo: Malheiros, 2009.		
Bibliografia complementar		
CÂMARA, Alexandre Freitas. O novo processo civil brasileiro . 6. ed. São Paulo: Atlas, 2020. GONÇALVES, Marcus Vinícius Rios. Direito Processual Civil . 11. ed. São Paulo: Saraiva, 2020. MARINONI, Luiz Guilherme; ARENHART, Sérgio Cruz; MITIDIERO, Daniel. Código de Processo Civil Comentado . 5. ed. São Paulo: Revista dos Tribunais, 2019. NERY JÚNIOR, Nelson; NERY, Rosa Maria de Andrade. Código de Processo Civil: comentado . 18. ed. São Paulo: Revista dos Tribunais, 2019. THAMAY, Rennan Faria Krüger. Manual de Direito Processual Civil . São Paulo: Saraiva, 2020.		



NOMENCLATURA	CARGA HORÁRIA	CRÉDITOS
Metodologia da Pesquisa Jurídica	60h	04
Ementa		
A importância da pesquisa em Direito. Pesquisa Jurídica: projeto de pesquisa. Metodologia da Pesquisa: Pesquisa bibliográfica – fontes primárias e secundárias; Pesquisa de campo. Técnicas de Pesquisa para coleta de dados. Estrutura de Trabalhos Científicos: monografia, dissertação e tese.		
Bibliografia básica		
CARVALHO, Salo de. Como (não) se faz um trabalho de conclusão: provocações úteis para orientadores e estudantes de Direito. 3. ed. São Paulo: Saraiva, 2015. MONEBHURRUN, Nitish. Manual de Metodologia Jurídica: técnicas para argumentar em textos jurídicos. São Paulo: Saraiva, 2015. QUEIROZ, Rafael Mafei Rabelo; FEFERBAUM, Marina (Coords.). Metodologia da Pesquisa em Direito: técnicas e abordagens para elaboração de monografias, dissertações e teses. 2. ed. São Paulo: Saraiva, 2019.		
Bibliografia complementar		
FERRARI, Alfonso Trujillo. Metodologia da pesquisa científica. São Paulo: McGraw-Hill, 1982. GUSTIN, Miracy B.; DIAS, Maria Tereza Fonseca. (Re)pensando a pesquisa jurídica. 4. ed. Belo Horizonte: Del REy, 2015. LAVILLE, Christian; DIONNE, Jean. A construção do saber: manual de metodologia da pesquisa em ciências humanas. Porto Alegre: Artmed; Belo Horizonte: Editora UFMG, 1999. MARCONI, Marina de Andrade. Técnicas de Pesquisa: Planejamento e Execução de Pesquisas. São Paulo: Atlas, 2002. SALOMON, Délcio Vieira. A maravilhosa incerteza: ensaio de metodologia dialética sobre a problematização no processo de pensar, pesquisar e criar. 2. ed. São Paulo: Martins Fontes, 2006.		

4º. Período

NOMENCLATURA	CARGA HORÁRIA	CRÉDITOS
Direito dos Contratos	60h	04
Ementa		
Contratos: conceitos, classificações e princípios jurídicos. Formação, execução e extinção dos contratos. Contratos em Espécie.		
Bibliografia básica		
COELHO, Fábio Ulhoa. Curso de Direito Civil: contratos. v. 3. São Paulo: Revista dos Tribunais, 2020. FARIA, Cristiano Chaves de. ROSENVALD, Nelson. Curso de Direito Civil: contratos. v. 4. Salvador: Juspodvm, 2020. TEPEDINO, Gustavo; KONDER, Carlos Nelson; BANDEIRA, Paula Grego. Fundamentos do Direito Civil: contratos. v. 3. Rio de Janeiro: Forense, 2020.		
Bibliografia complementar		
COMIRAN, Giovana Cunha. Os Usos Comerciais: da Formação dos Tipos à Interpretação e Integração dos Contrato. São Paulo: Quartier Latin, 2019. ÉVERTON PONA (Org). Negócio Jurídico e Liberdades Individuais: Autonomia Privada e Situações Jurídicas Existenciais. Curitiba: Juruá, 2017. NASCIMENTO, Sérgio. Cessão de Contrato. São Paulo: Quartier Latin, 2019. NITSCHKE, Guilherme Carneiro Monteiro. Lacunas contratuais e interpretação. São Paulo: Quartier Latin, 2019. REBOUÇAS, Rodrigo Fernandes. Autonomia privada e a análise econômica do contrato. São Paulo: Almedina, 2017.		



NOMENCLATURA	CARGA HORÁRIA	CRÉDITOS
Direito Penal II	60h	04
Ementa		
As modificações das penas na História. Os aspectos criminológicos da pena privativa de liberdade. Discursos legitimadores da pena e sua crítica. Noções de justiça restaurativa. Enfoque restaurativo da pena e o atendimento à vítima. Limitações ao Poder de punir do Estado. Tipos de pena no Direito brasileiro. Individualização da pena. Cumprimento da pena (contagem de pena, detração, remição, regimes de cumprimento, progressão, regressão, livramento condicional e extinção). Suspensão condicional do processo e da pena. Ação Penal. Causas extintivas da punibilidade.		
Bibliografia básica		
CAPEZ, Fernando. Curso de Direito Penal 1: parte geral: arts. 1º a 120. 24. ed. São Paulo: Saraivajus, 2020. BITENCOURT, Cezar Roberto. Tratado de Direito Penal: parte geral v. 1. 25. ed. São Paulo: Saraiva Educação, 2019. ESTEFAM, André. Direito Penal, volume 1: parte geral: arts. 1º a 120. 9. ed. São Paulo: Saraiva Educação, 2020.		
Bibliografia complementar		
FOUCAULT, Michel. Microfísica do Poder. Rio de Janeiro: Graal, 1979. GODOI, Rafael. Fluxos em Cadeia: as prisões em São Paulo na virada dos tempos. São Paulo: Boitempo, 2017. HULSMAN, Louk; CELLIS, Jacqueline Benat de. Penas Perdidas: o sistema penal em questão. Rio de Janeiro: Luan, 1993. PIERANGELLI, José Henrique e ZAFFARONI, Eugênio Raúl. Manual de direito penal brasileiro: parte geral. 7. ed. São Paulo: Revista dos Tribunais, 2007. SANTOS, Juarez Cirino dos. A moderna teoria do fato punível. 2. ed. Rio de Janeiro: Revan, 2002.		

NOMENCLATURA	CARGA HORÁRIA	CRÉDITOS
Direito Internacional Público	60h	04
Ementa		
Surgimento do Direito Internacional Público. Sujeitos e atores na ordem internacional. Fontes. O relacionamento entre as ordens jurídicas internacional e doméstica. Meios de solução de controvérsias. Responsabilidade civil internacional. Sub-ramos do direito internacional público. Organizações Internacionais. Tribunais Internacionais. Condição Jurídica do Estrangeiro. A inserção do Brasil na ordem jurídica internacional.		
Bibliografia básica		
MAZZUOLI, Valério de Oliveira. Curso de Direito Internacional Público. 13. ed. Rio de Janeiro: Forense, 2020. PORTELA, Paulo Henrique Gonçalves. Direito Internacional Público e Privado. 11. ed. São Paulo: Juspodivm, 2020. VARELLA, Marcelo Dias. Direito Internacional Público. 8. ed. São Paulo: Saraiva Educação, 2019.		
Bibliografia complementar		
ACCIOLY, Hildebrando; SILVA, G. E. do Nascimento; CASELLA, Paulo Borba. Manual de Direito Internacional Público. 24. ed. São Paulo: Saraiva Educação, 2019. AMARAL JÚNIOR, Alberto do. Curso de Direito Internacional Público. 5. ed. São Paulo: Atlas, 2015. GUERRA, Sidney. Curso de Direito Internacional Público. 11. ed. São Paulo: Saraiva, 2017. MIRANDA, Jorge. Curso de Direito Internacional Público: uma visão sistemática do direito internacional dos nossos dias. Rio de Janeiro: Forense, 2009. REZEK, José Francisco. Direito Internacional Público: curso elementar. 17. ed. São Paulo: Saraiva, 2018.		



NOMENCLATURA	CARGA HORÁRIA	CRÉDITOS
Direito Processual Civil I	60h	04
Ementa		
Análise histórica do Processo Civil. Princípios do Direito Processual Civil. Teorias da Ação e Pressupostos Processuais. Das normas fundamentais aplicadas ao processo. Jurisdição e Tutela. Competência. Sujeitos do processo. Atos processuais. Formação, suspensão e extinção do processo.		
Bibliografia básica		
DIDIER JÚNIOR, Fredie. Curso de Direito Processual Civil: introdução ao direito processual civil, parte geral e processo de conhecimento . 22. ed. Salvador: Juspodivm, 2020, vol. 1. NEVES, Daniel Amorim Assumpção. Manual de Direito Processual Civil . Volume único. 12. ed. Salvador: Juspodivm, 2020. THEODORO JÚNIOR, Humberto. Curso de Direito Processual Civil: teoria geral do direito processual civil e processo de conhecimento e procedimento comum . 61. ed. Rio de Janeiro: Forense, 2020, vol. 1.		
Bibliografia complementar		
CÂMARA, Alexandre Freitas. O novo processo civil brasileiro . 6. ed. São Paulo: Atlas, 2020. GONÇALVES, Marcus Vinícius Rios. Direito Processual Civil . 11. ed. São Paulo: Saraiva, 2020. MARINONI, Luiz Guilherme; ARENHART, Sérgio Cruz; MITIDIERO, Daniel. Código de Processo Civil Comentado . 5. ed. São Paulo: Revista dos Tribunais, 2019. NERY JÚNIOR, Nelson; NERY, Rosa Maria de Andrade. Código de Processo Civil: comentado . 18. ed. São Paulo: Revista dos Tribunais, 2019. THAMAY, Rennan Faria Krüger. Manual de Direito Processual Civil . São Paulo: Saraiva, 2020.		

NOMENCLATURA	CARGA HORÁRIA	CRÉDITOS
Direito Administrativo I	60h	04
Ementa		
História do Direito Administrativo. Princípios e regras gerais do Direito Administrativo. Prerrogativas administrativas. Ato administrativo. Poderes da Administração. Administração Pública Direta, Indireta. Entidades paraestatais, terceiro setor, novas configurações. Agentes públicos – servidores públicos. Improbidade administrativa.		
Bibliografia básica		
CARVALHO FILHO, José dos Santos. Manual de direito administrativo . Rio de Janeiro: Lumen Juris, 2020. DI PIETRO, Maria Sylvia Zanella. Direito administrativo . São Paulo: Atlas, 2020. MELO, Celso Antônio Bandeira de. Curso de Direito Administrativo . São Paulo: Malheiros, 2019.		
Bibliografia complementar		
BINENBOJM, Gustavo. Uma teoria do Direito Administrativo e Constitucionalização . Rio de Janeiro: Renovar, 2013. JUSTEN FILHO, Marçal. Curso de Direito Administrativo . 13. ed. São Paulo: Revista dos Tribunais, 2018. MARINELLA, Fernanda. Direito Administrativo . São Paulo: Saraiva, 2020. MEDAUAR, Odete. Direito Administrativo Moderno . 14. ed. São Paulo: Revista dos Tribunais, 2010. MOREIRA NETO, Diogo de Figueiredo. Curso de Direito Administrativo . 15. ed. Rio de Janeiro: Forense, 2009.		



5º. Período

NOMENCLATURA	CARGA HORÁRIA	CRÉDITOS
Direitos das Coisas	60h	04
Ementa		
Introdução aos Direitos Reais. Posse. Propriedade. Direito de vizinhança. Direitos reais sobre coisas alheias. Alienação fiduciária em garantia.		
Bibliografia básica		
FARIAS, Cristiano Chaves de; ROSENVALD, Nelson. Curso de Direito Civil . Vol. 5: Reais. Salvador: Juspodivm, 2020. GAGLIANO, Pablo Stolze; PAMPLONA FILHO, Rodolfo. Novo Curso de Direito Civil . Vol. 5: Direitos Reais. São Paulo: Saraiva, 2020. TARTUCE, Flávio. Direito Civil . Vol. 4: Direito das Coisas. Rio de Janeiro: Forense, 2020.		
Bibliografia complementar		
COELHO, Fábio Ulhoa. Curso de Direito Civil . Vol 4 - Direito das Coisas e Direito Autoral. São Paulo: Revista dos Tribunais, 2020. DINIZ, Maria Helena. Curso de Direito Civil Brasileiro . Vol. 4 - Direito das Coisas. São Paulo: Saraiva, 2020. GOMES, Orlando. Direitos Reais . Rio de Janeiro: Forense, 2020. TEPEDINO, Gustavo; MONTEIRO FILHO, Carlos Edison do Rêgo; RENTERIA, Pablo. Fundamentos de Direito Civil . Vol. 5 - Direitos Reais. Rio de Janeiro: Forense, 2020. VENOSA, Sílvio de Salvo. Direito Civil - Vol. 4 - Reais . São Paulo: Atlas, 2020.		

NOMENCLATURA	CARGA HORÁRIA	CRÉDITOS
Direitos Penal III	60h	04
Ementa		
Crimes em espécie. Lei das Contravenções Penais. Dos crimes contra a pessoa: crimes contra a vida; lesões corporais; periclitacão da vida e da saúde; da rixa; crimes contra a honra; crimes contra a liberdade individual. Lei de Crimes Hediondos. Crimes contra o patrimônio. Crimes contra a propriedade imaterial. Crimes contra a organização do trabalho. Crimes contra o sentimento religioso e contra o respeito aos mortos. Crimes contra os costumes. Crimes contra a família.		
Bibliografia básica		
BITENCOURT, Cezar Roberto. Tratado de Direito Penal . Vol. 2, 3, 4 e 5 (Crimes contra a pessoa; Crimes contra o patrimônio até crimes contra o sentimento religioso e contra o respeito aos mortos; Crimes contra a dignidade sexual até crimes contra a fé pública; Crimes contra a administração pública e crimes praticados por prefeitos). São Paulo: Saraiva Educação, 2019. CAPEZ, Fernando. Curso de Direito Penal . Vol. 2 e 3 (arts. 121 a 212; arts. 213 a 359-h). São Paulo: Saraivajus, 2019. ESTEFAM, André. Direito Penal . Vol. 2 e 3 (arts. 121 a 234-B; arts. 235 a 359-h). São Paulo: Saraiva Educação, 2020.		
Bibliografia complementar		
CUNHA, Rogério Sanches. Manual de Direito Penal : parte especial (arts. 121 ao 361). Salvador: Juspodivm, 2020. GRECO, Rogério. Curso de Direito Penal : parte especial. vol. 2 e 3. Niterói: Impetus, 2020. MASSON, Cléber. Direito Penal . vol. 1, 2 e 3. Rio de Janeiro: Forense; São Paulo: MÉTODO, 2020. MIRABETE, Júlio Fabbrini; FABBRINI, Renato N. Manual de Direito Penal : parte especial. Vol. 2 e 3. São Paulo: Atlas, 2019. NUCCI, Guilherme de Souza. Curso de Direito Penal . Vol. 2 e 3 (parte especial). Rio de Janeiro: Forense, 2020.		



NOMENCLATURA	CARGA HORÁRIA	CRÉDITOS
Direito Processual Civil II	60h	04
Ementa		
Petição inicial: conceitos, relevância e requisitos. Pedido: tipos e características. Tutelas provisórias de urgência e de evidência. Noções sobre audiências cíveis: modalidades e processamento. Respostas do réu: formas e pressupostos. A revelia: definição e consequências. Saneamento e organização do processo. Julgamento do processo: hipóteses e distinções. Aspectos fundamentais e tipos de provas cíveis. Sentença, coisa julgada e remessa necessária. Liquidação e cumprimento de sentença.		
Bibliografia básica		
NEVES, Daniel Amorim Assumpção. Manual de Direito Processual Civil . Volume único. 12. ed. Salvador: Juspodivm, 2020. DIDIER JÚNIOR, Fredie. Curso de direito processual civil: introdução ao direito processual civil, parte geral e processo de conhecimento . 22. ed. Salvador: Juspodivm, 2020, vol. 1. DIDIER JÚNIOR, Fredie; BRAGA, Paula Sarno; OLIVEIRA, Rafael Alexandria de. Curso de direito processual civil: teoria da prova, direito probatório, decisão, precedente, coisa julgada e tutela provisória . 15. ed. Salvador: Juspodivm, 2020, vol. 2.		
Bibliografia complementar		
BUENO, Cássio Scarpinella. Manual de direito processual civil . 6. ed. São Paulo: Saraivajur, 2020. CÂMARA, Alexandre Freitas. O novo processo civil brasileiro . 6. ed. São Paulo: Atlas, 2020. MARINONI, Luiz Guilherme; ARENHART, Sérgio Cruz; MITIDIERO, Daniel. Curso de Processo Civil: Tutela dos Direitos Mediante Procedimento Comum . 6. ed. São Paulo: Revista dos Tribunais, 2020, v. 2. NERY JÚNIOR, Nelson; NERY, Rosa Maria de Andrade. Código de processo civil: comentado . 18. ed. São Paulo: Revista dos Tribunais, 2019. THEODORO JÚNIOR, Humberto. Curso de direito processual civil: teoria geral do direito processual civil e processo de conhecimento e procedimento comum . 61. ed. Rio de Janeiro: Forense, 2020, vol. 1.		

NOMENCLATURA	CARGA HORÁRIA	CRÉDITOS
Direito Administrativo II	60h	04
Ementa		
Contratos da Administração Pública. Licitação. Bens públicos. Intervenção do Estado na propriedade. Controle da Administração.		
Bibliografia básica		
CARVALHO FILHO, José dos Santos. Manual de direito administrativo . Rio de Janeiro: Lumen Juris, 2020. DI PIETRO, Maria Sylvia Zanella. Direito administrativo . São Paulo: Atlas, 2020. JUSTEN FILHO, Marçal. Curso de Direito Administrativo . 13. ed. São Paulo: Revista dos Tribunais, 2018.		
Bibliografia complementar		
BINENBOJM, Gustavo. Uma teoria do Direito Administrativo e Constitucionalização . Rio de Janeiro: Renovar, 2013. FURTADO, Lucas Rocha. Curso de Direito Administrativo . –Rio de Janeiro: Fórum, 2016. MARINELLA, Fernanda. Direito Administrativo . São Paulo: Saraiva, 2020. MARQUES NETO, Floriano. Bens públicos: função social e exploração econômica – o regime jurídico das utilidades públicas . Belo Horizonte: Fórum, 2009. SALLES, José Carlos de Moraes. Desapropriação à luz da doutrina e da jurisprudência . 6. ed. São Paulo: RT, 2009.		



NOMENCLATURA	CARGA HORÁRIA	CRÉDITOS
Direito Ambiental	60h	04
Ementa		
A crise ambiental e o desenvolvimento sustentável. Princípios ambientais. A proteção constitucional do meio ambiente. A política nacional do meio ambiente. Educação ambiental. Regulação protetiva da fauna. Código Florestal. Sistema Nacional de Unidades de Conservação. Política de recursos hídricos. Política de saneamento básico. Política de mudanças climáticas. Política de resíduos sólidos. Combate à poluição. Regulação sobre agrotóxicos. Meio ambiente urbano. Política de educação ambiental. A responsabilidade pelos danos ambientais. Processo judicial, meio ambiente e desenvolvimento sustentável.		
Bibliografia básica		
ANTUNES, Paulo de Bessa. Direito Ambiental . 19. ed. Rio de Janeiro: Atlas, 2017. MACHADO, Paulo Affonso Leme. Direito Ambiental Brasileiro . 25. ed. São Paulo: Malheiros, 2017. MILLARÉ, Edis. Direito do Ambiente: a gestão ambiental em foco . 10. ed. São Paulo: Editora Revista dos Tribunais: 2015.		
Bibliografia complementar		
DERANI, Cristiane. Direito Ambiental Econômico . 3. ed. São Paulo: Saraiva, 2008. FREITAS, Juarez. Sustentabilidade: direito ao futuro . 2. ed. Rio de Janeiro: Editora Fórum: 2011. LEITE, José Rubens Morato. Direito Constitucional Ambiental Brasileiro . 6. ed. São Paulo: Saraiva, 2015. LEITE, José Rubens Morato. AYALA, Patryck de Araújo. Direito Ambiental na Sociedade de Risco . 2. ed. Rio de Janeiro: Forense Universitária, 2004. SACHS, Ignacy. Caminhos para o Desenvolvimento Sustentável . Coleção Ideias Sustentáveis. Rio de Janeiro: Editora Garamond, 2006.		

6º. Período

NOMENCLATURA	CARGA HORÁRIA	CRÉDITOS
Direito de Família	60h	04
Ementa		
Introdução ao Direito de Família. Regime Jurídico do Casamento e da União Estável. Relações de Parentesco. Mediação e conciliação nos conflitos de família. Alimentos. Bem de Família. Tutela, Curatela e Tomada de Decisão Apoiada.		
Bibliografia básica		
DIAS, Maria Berenice. Manual de Direito das Famílias . São Paulo: Revista dos Tribunais, 2020. GAGLIANO, Pablo Stolze; PAMPLONA FILHO, Rodolfo. Novo Curso de Direito Civil: direito de família . v. 6. São Paulo: Saraiva, 2020. TARTUCE, Flávio. Direito Civil . v. 5. Direito de Família . Rio de Janeiro: Forense, 2020.		
Bibliografia complementar		
COELHO, Fábio Ulhoa. Curso de Direito Civil: direito de família e sucessões . v. 5. São Paulo: Revista dos Tribunais, 2020. FARIAS, Cristiano Chaves de; ROSENVALD, Nelson. Curso de Direito Civil: famílias . v. 6. Salvador: Juspodivm, 2020. MADALENO, Rolf. Manual de Direito de Família . Rio de Janeiro: Forense, 2020. TEPEDINO, Gustavo; TEIXEIRA, Ana Carolina Brochado. Fundamentos de Direito Civil: Direito de Família . v. 6. Rio de Janeiro: Forense, 2020. VENOSA, Sílvio de Salvo. Direito Civil: família . São Paulo: Atlas, 2020.		



NOMENCLATURA	CARGA HORÁRIA	CRÉDITOS
Direito Penal IV	60h	04
Ementa		
Crimes em espécies e leis esparsas. Crimes contra a incolumidade pública. Crimes contra a paz pública. Crimes contra a fé pública. Crimes contra a Administração Pública. Crimes previstos na Lei de Tóxicos. Crimes previstos no Código de Trânsito. Abuso de autoridade. Crimes contra a ordem tributária. Crimes resultantes de preconceitos de raça ou de cor. Crimes de tortura. Porte ilegal de arma. Lavagem de dinheiro.		
Bibliografia básica		
ANDREUCI, Ricardo Antonio. Legislação Penal Especial . 14. ed. atual. e ampl. São Paulo: Saraiva Educação, 2019. CAPEZ, Fernando. Curso de Direito Penal, volume 4: legislação penal especial . 15. ed. São Paulo: Saraiva Educação, 2020. GONÇALVES, Victor Eduardo Rios; BALTAZAR JÚNIOR, José Paulo. Legislação Penal Especial Esquemático . 6. ed. São Paulo: Saraiva Educação, 2020.		
Bibliografia complementar		
BITENCOURT, Cezar Roberto. Tratado de Direito Penal Econômico, volume 1 . São Paulo: Saraiva, 2016. BITENCOURT, Cezar Roberto. Tratado de Direito Penal Econômico, volume 2 . São Paulo: Saraiva, 2016. GIMENES, Eron Veríssimo; ALFERES, Priscila Bianchini de Assunção. Lei Maria da Penha Explicada: doutrina e prática: legislação complementar: atualizada com as alterações promovidas pela Lei n. 13.931, de 10 de dezembro de 2019 . 2. ed. rev. atual. e ampl. São Paulo: Edipro, 2020. LIMA, Renato Brasileiro de. Nova Lei de Abuso de Autoridade . Salvador: Editora Juspodivm, 2020. NUCCI, Guilherme de Souza. Manual de Direito Penal . 16. ed. Rio de Janeiro: Forense, 2020.		

NOMENCLATURA	CARGA HORÁRIA	CRÉDITOS
Direito Processual Civil III	60h	04
Ementa		
Tutela de conhecimento e executiva: diferenciações. Princípios da função executiva. Título Executivo. Processo de Execução: sujeitos, competência, requisitos, títulos executivos extrajudiciais, exigibilidade, responsabilidade patrimonial, espécies de execução. Execução de Alimentos, Execução contra a Fazenda Pública e Execução Fiscal. Embargos à execução, suspensão e extinção do processo de execução. Processo nos tribunais. Sistema recursal cível. Recursos: teoria geral e meios de impugnação das decisões judiciais.		
Bibliografia básica		
ASSIS, Araken de. Manual de execução . 19. ed. rev. atual. amp. São Paulo: Revista dos Tribunais, 2017. BRAGA, Paula Sarno, DIDIER JR., Fredie, OLIVEIRA, Rafael Alexandria de, CUNHA, Leonardo Carneiro da. Curso de Direito Processual Civil . 10. ed. Salvador: Juspodivm, 2020, vol. 5. THEODORO JR., Humberto. Curso de Direito Processual Civil . 60. ed. Rio de Janeiro: Forense, 2019, v. 2.		
Bibliografia complementar		
DIDIER JR., Fredie. CUNHA, Leonardo Carneiro da. Curso de Direito Processual Civil: meios de impugnação às decisões judiciais e processo nos tribunais . 17. ed. Salvador: Juspodivm, 2020, vol. 3. MARINONI, Luiz Guilherme, ARENHART, Sérgio Cruz, MITIDIERO, Daniel. Manual de Processo Civil . 5. ed. São Paulo: Revista dos Tribunais, 2020. MONTENEGRO FILHO, Misael. Curso de direito processual civil . 12. ed. reform. e atual. São Paulo: Atlas, 2016. NERY JR. Nelson; NERY, Rosa Maria de Andrade. Código de Processo Civil Comentado . São Paulo: Editora Revista dos Tribunais. THEODORO JR., Humberto. Processo de Execução e Cumprimento de Sentença . 30. ed. São Paulo: Forense, 2020.		



NOMENCLATURA	CARGA HORÁRIA	CRÉDITOS
Direito Processual Penal I	60h	04
Ementa		
Noções gerais e conceituais acerca do Direito Processual Penal. Interpretação e aplicação do Direito Processual Penal. Sistemas processuais. Princípios processuais penais. Inquérito Policial. Ação Penal. Ação Civil <i>ex delicto</i> . Jurisdição e competência. Questões e processos incidentais. Sujeitos do Processo Penal. Atos de comunicação processual. Prisões e outras medidas cautelares no processo penal.		
Bibliografia básica		
LOPES JR, Aury. Direito Processual Penal . 17. ed. São Paulo: Saraiva, 2020. OLIVEIRA, Eugênio Pacelli de. Curso de processo penal . 24. ed. São Paulo: Atlas, 2020. TÁVORA, Nestor; ALENCAR, Rosmar Rodrigues. Novo curso de direito processual penal . 15. ed. Salvador: JusPODIVM, 2020.		
Bibliografia complementar		
BOSCHI, José Antônio Paganella. Ação penal: as fases administrativa e judicial da persecução penal . Porto Alegre: Livraria do Advogado Editora, 2010. GOMES, Marcos Vinícius Manso Lopes; SILVA, Rachel Gonçalves; MAIA, Maurílio Casas. Coleção Defensoria Pública: ponto a ponto: direito processual penal . São Paulo: Saraiva, 2020. NUCCI, Guilherme De Souza. Código de processo penal comentado . 19. ed. São Paulo: Editora Forense, 2020. SILVA, Márcio Alberto Gomes. Inquérito policial: uma análise jurídica e prática da fase pré-processual . 5. ed. Salvador: Juspodivm, 2019. SILVA JÚNIOR, Walter Nunes da. Curso de direito processual penal: teoria (constitucional) do processo penal . 2. ed. Natal: OWL Editora Jurídica, 2015.		

NOMENCLATURA	CARGA HORÁRIA	CRÉDITOS
Direito do Trabalho I	60h	04
Ementa		
Introdução ao Direito do Trabalho. Princípios. Contrato Individual de Trabalho. Sujeitos do Contrato: empregado e empregador e outros trabalhadores. Duração do Trabalho. Remuneração e salário. Alteração, Suspensão e Interrupção do Contrato de Trabalho. FGTS. Garantias de Emprego. Aviso Prévio. Extinção do Contrato de Trabalho.		
Bibliografia básica		
CASSAR, Vólia Bomfim. Direito do trabalho . São Paulo: Método, 2020. DELGADO, Maurício Godinho. Curso de direito do trabalho . São Paulo: LTR, 2020. LUCIANO, Martinez. Curso de Direito do Trabalho . São Paulo: Saraiva, 2020.		
Bibliografia complementar		
DELGADO, Gabriela Neves; AMORIM, Helder Santos. Os Limites Constitucionais da Terceirização . São Paulo: LTr, 2014. GARCIA, Gustavo Filipe Barbosa. Reforma trabalhista . Salvador: Juspodivm, 2020. PALMA, João Augusto de; PALMA, Adriana Casale. Empresas & Trabalho na Lei da Liberdade Econômica: CLT e Código Civil . Salvador: Juspodvm, 2020. PORTO, Noêmia Aparecida Garcia. Geografia do trabalho e da cidade: estudo etnográfico das dimensões da cidadania a partir das narrativas sobre a Vila DNOCS . Tese (doutorado), Universidade de Brasília, Faculdade de Direito, Programa de Pós-Graduação em Direito, 2015. SOUTO MAIOR, Jorge Luiz, GNATA, Piatã Bassfeld. Trabalhos Marginais . São Paulo: Boitempo, 2014.		



7º. Período

NOMENCLATURA	CARGA HORÁRIA	CRÉDITOS
Direito das Sucessões	60h	04
Ementa		
Teoria Geral do Direito Sucessório. Aceitação e Renúncia. Indignidade e Deserdação. Herança Jacente e Vacante. Petição de Herança. Sucessão Legítima. Vocação Hereditária. Sucessão legítima e testamentária. Representação.		
Bibliografia básica		
FARIAS, Cristiano Chaves de; ROSENVALD, Nelson. Curso de Direito Civil: Sucessões . Salvador: Editora JusPodivm, 2020. GAGLIANO, Pablo Stolze; PAMPLONA FILHO, Rodolfo. Novo Curso de Direito Civil: Direito das Sucessões . São Paulo: Saraiva Educação, 2020. TARTUCE, Flávio. Direito Civil: direito das sucessões . Rio de Janeiro: Forense, 2020.		
Bibliografia complementar		
CARVALHO, Luiz Paulo Vieira de. Direito das Sucessões . 4. ed. São Paulo: Atlas 2019. DINIZ, Maria Helena. Curso de Direito Civil Brasileiro: direito das sucessões , vol. 6. 34. ed. rev. e atual. São Paulo: Saraivajur, 2020. RIZZARDO, Arnaldo. Direito das Sucessões . 11. ed. Rio de Janeiro: Forense, 2019. TEPEDINO, Gustavo; NEVARES, Ana Luiza Maia; MEIRELES, Rose Melo Vencelau. Fundamentos do Direito Civil, volume 7: Direito das Sucessões . Rio de Janeiro: Forense, 2020. VENOSA, Sílvio de Salvo. Direito Civil. Direito das Sucessões . 17. ed. São Paulo: Atlas, 2017.		

NOMENCLATURA	CARGA HORÁRIA	CRÉDITOS
Direito Processual Civil IV	60h	04
Ementa		
Procedimentos especiais de jurisdição voluntária e jurisdição contenciosa previstos na legislação processual civil e extravagante.		
Bibliografia básica		
BERNARDINA DE PINHO, Humberto Dalla. Manual de Direito Processual Civil Contemporâneo . 8. ed. São Paulo: Saraiva, 2018. CÂMARA, Alexandre Freitas. Lições de Direito Processual Civil . Vol. III. 20. ed. São Paulo: Atlas, 2013. THEODORO JÚNIOR, Humberto. Curso de Direito Processual Civil . Vol. 3. 53. ed. Rio de Janeiro: Forense, 2019.		
Bibliografia complementar		
ALVIM, Carreira. Ações Possessórias: Reintegração de posse, manutenção de posse e interdito proibitório. Teoria e prática . 2. ed. Curitiba: Juruá, 2017. FARIAS, Cristiano Chaves de; DIDIER JUNIOR, Fredie. Procedimentos Especiais Cíveis: legislação extravagante . São Paulo: Saraiva, 2003. MARINONI, Luiz Guilherme, ARENHART, Sérgio Cruz, MITIDIERO, Daniel. Curso de Processo Civil: Tutela dos Direitos Mediante Procedimentos Diferenciados . 5. ed., v. 3. São Paulo: Revista dos Tribunais, 2019. MENDES, Gilmar Ferreira. MEIRELES, Helly Lopes; WALD, Arnoldo. Mandado de segurança e outras ações constitucionais . 37. ed. São Paulo, Malheiros, 2016. NERY JR. Nelson; NERY, Rosa Maria de Andrade. Código de Processo Civil Comentado . 18. ed. São Paulo: Revista dos Tribunais, 2019.		



NOMENCLATURA	CARGA HORÁRIA	CRÉDITOS
Direito Processual Penal II	60h	04
Ementa		
Teoria Geral da Prova. Provas em espécie. Decisões no processo penal e o dever de fundamentação. Morfologia dos procedimentos no processo penal. Nulidades no processo penal. Teoria geral dos recursos no processo penal e recursos em espécie. Meios autônomos de impugnação (Habeas Corpus, Revisão Criminal e Mandado de Segurança em matéria penal).		
Bibliografia básica		
LOPES JR, Aury. Direito Processual Penal . 17. ed. São Paulo: Saraiva, 2020. OLIVEIRA, Eugênio Pacelli de. Curso de processo penal . 24. ed. São Paulo: Atlas, 2020. TÁVORA, Nestor; ALENCAR, Rosmar Rodrigues. Novo curso de direito processual penal . 15. ed. Salvador: JusPODIVM, 2020.		
Bibliografia complementar		
BOSCHI, José Antônio Paganella. Ação penal: as fases administrativa e judicial da persecução penal . Porto Alegre: Livraria do Advogado Editora, 2010. GOMES, Marcos Vinícius Manso Lopes; SILVA, Rachel Gonçalves; MAIA, Maurílio Casas. Coleção Defensoria Pública: ponto a ponto: direito processual penal . São Paulo: Saraiva, 2020. NUCCI, Guilherme De Souza. Código de processo penal comentado . 19. ed. São Paulo: Editora Forense, 2020. SILVA, Márcio Alberto Gomes. Inquérito policial: uma análise jurídica e prática da fase pré-processual . 5. ed. Salvador: Juspodivm, 2019. SILVA JÚNIOR, Walter Nunes da. Curso de direito processual penal: teoria (constitucional) do processo penal . 2. ed. Natal: OWL Editora Jurídica, 2015.		

NOMENCLATURA	CARGA HORÁRIA	CRÉDITOS
Direito do Trabalho II	60h	04
Ementa		
Introdução ao Direito Coletivo do Trabalho. Regime Jurídico da Organização Sindical brasileira. Negociação Coletiva. Solução de conflitos coletivos.		
Bibliografia básica		
CASSAR, Vólia Bomfim. Direito do trabalho . São Paulo: Método, 2020. DELGADO, Mauricio Godinho. Curso de direito do trabalho . São Paulo: LTR, 2020. LUCIANO, Martinez. Curso de Direito do Trabalho . São Paulo: Saraiva, 2020.		
Bibliografia complementar		
BRITO FILHO, José Claudio Monteiro de. Direito Sindical . 8. ed. São Paulo: LTr, 2019. FREITAS, Cláudio. Direito Coletivo do Trabalho . Salvador: Juspodivm, 2019. LEITE, Carlos Henrique Bezerra. Curso De Direito Do Trabalho . 12. ed. São Paulo: Saraiva, 2020. MASSONI, Túlio; COLUMBU, Francesca. Sindicatos e autonomia privada coletiva: perspectivas contemporâneas . São Paulo: Almedina, 2018. MELO, Raimundo Simão de. A greve no direito brasileiro . 4. ^a ed. São Paulo: LTr, 2017.		



NOMENCLATURA	CARGA HORÁRIA	CRÉDITOS
Direito Empresarial I	60h	04
Ementa		
Aspectos inovadores da relação jurídica empresarial. Conceito, objeto e fontes do Direito Empresarial. Empresário. Princípios e atos do registro empresarial. Escrituração. Nome empresarial. Estabelecimento empresarial. Dos direitos de propriedade industrial. Sociedade empresária. Sociedades em espécie. Companhia. Valores mobiliários: ações, debêntures, nota promissória.		
Bibliografia básica		
COELHO, Fábio Ulhoa. Curso de Direito Comercial . V. 1 e 2. São Paulo: Revista dos Tribunais, 2020. DINIZ, Gustavo Saad. Curso de Direito Comercial . São Paulo: Atlas, 2019. GONÇALVES NETO, Alfredo de Assis. Direito de Empresa . São Paulo: Revista dos Tribunais, 2019.		
Bibliografia complementar		
BORBA, José Edwaldo Tavares. Direito Societário . São Paulo: Atlas, 2019. LEITE, Marcelo Lauar. Intervenção judicial em conflitos societários . Rio de Janeiro, Lumen Juris, 2019. RODRIGUES JÚNIOR, Otávio Luiz (org). Comentários à Lei De Liberdade Econômica . São Paulo: RT, 2019. SALOMÃO, Luís Felipe. Lei De Liberdade Econômica e seus impactos no Direito Brasileiro . São Paulo: RT, 2020. SILVA FILHO, Emanuel Lima da. Contratos de Investimento em Startups: os riscos do investidor-anjo . São Paulo: Quartier Latin, 2020.		

8º. Período

NOMENCLATURA	CARGA HORÁRIA	CRÉDITOS
Responsabilidade Civil	30h	02
Ementa		
Conceito e evolução histórica. Pressupostos da Responsabilidade Civil: ação, dano material e dano moral, o dolo e a culpa. Efeitos da Responsabilidade Civil: reparação do dano, liquidação do dano. Efeitos do julgamento criminal sobre a ação cível. A responsabilidade contratual pelo inadimplemento da obrigação: inadimplemento voluntário; mora; perdas e danos; cláusula penal. Responsabilidade profissional. Responsabilidade civil do fornecedor. Responsabilidade civil nos contratos. Responsabilidade Extracontratual. Responsabilidade por abuso de direito. Responsabilidade civil do Estado.		
Bibliografia básica		
GONÇALVES, Carlos Roberto. Direito Civil Brasileiro: responsabilidade civil , vol. 4. 15. ed. São Paulo: Saraiva Educação, 2020. SILVESTRE, Gilberto Fachetti. A Responsabilidade Civil pela Violação à Função Social do Contrato . São Paulo: Almedina, 2018. TARTUCE, Flávio. Direito Civil: direito das obrigações e responsabilidade civil . 15. ed. Rio de Janeiro: Forense, 2020.		
Bibliografia complementar		
DINIZ, Maria Helena. Curso de Direito Civil Brasileiro: responsabilidade civil , vol. 7. 34. ed. rev. e atual. São Paulo: Saraivajur, 2020. KFOURI NETO, Miguel. Responsabilidade Civil dos Hospitais: Código Civil e Código de Defesa do Consumidor . 4. ed. rev., atual. e ampl. São Paulo: Revista dos Tribunais, 2019. MARTINS, Guilherme Magalhães; ROSENVALD, Nelson (Coords.). Responsabilidade Civil e Novas Tecnologias . Indaiatuba, SP: Editora Foco, 2020. PAESANI, Liliana Minardi. Direito e Internet: liberdade de informação, privacidade e responsabilidade civil . 7. ed. São Paulo: Atlas, 2014. ROSENVALD, Nelson; MILAGRES, Marcelo. Responsabilidade Civil: novas tendências . 2. ed. Indaiatuba, SP: Editora Foco, 2018.		



NOMENCLATURA	CARGA HORÁRIA	CRÉDITOS
Direito Processual do Trabalho	60h	04
Ementa		
Introdução, fontes, princípios, aplicação e eficácia do Direito Processual do Trabalho. Da Jurisdição e Competência trabalhista. O processo de conhecimento e seus respectivos procedimentos. Recursos no Processo do Trabalho. Execução no Processo do Trabalho. Dissídio Coletivo e outros procedimentos especiais.		
Bibliografia básica		
JORGE NETO, Francisco Ferreira; CAVALCANTE, Jouberto de Q. Pessoa. Direito Processual do Trabalho . São Paulo: Atlas, 2020. LEITE, Carlos Henrique Bezerra. Curso de Direito Processual do Trabalho . São Paulo: SaraivaJur, 2020. SCHIAVI, Mauro. Manual de Direito Processual do Trabalho . São Paulo: LTr, 2020.		
Bibliografia complementar		
ALMEIDA, André Luís Paes de. CLT e Súmulas do TST Comentadas . São Paulo: RIDEEL, 2020. CISNEIROS, Gustavo. Manual de Audiência e Prática Trabalhista . Rio de Janeiro: Editora Método, 2020. MARTINS, Sérgio Pinto. Direito Processual do Trabalho . São Paulo: SaraivaJur, 2020. NASCIMENTO, Amauri Mascaro; NASCIMENTO, Sônia Mascaro. Curso de Direito Processual do Trabalho . São Paulo: Saraiva, 2020. SANTOS, Enoque Ribeiro dos; HAJEL FILHO, Ricardo A. Bittar. Curso de Direito Processual do Trabalho . São Paulo: Atlas, 2020.		

NOMENCLATURA	CARGA HORÁRIA	CRÉDITOS
Direito Empresarial II	60h	04
Ementa		
Títulos de crédito: conceito, teoria geral. Da constituição e exigibilidade do crédito cambiário. Títulos de crédito em sentido estrito. Títulos impróprios. Cambiais, cheque, duplicata. Endosso, aval, protesto e aceite. Protesto dos títulos de crédito. Contratos mercantis: formação, princípios e extinção. Compra e venda mercantil. Cartão de crédito. Faturização ou <i>factoring</i> . Alienação fiduciária. Arrendamento mercantil (<i>leasing</i>), franquia empresarial ou <i>franchising</i> . Representação comercial. Contratos bancários. Seguro. Títulos de Dívida Agrária. Falências e Concordatas		
Bibliografia básica		
ALMEIDA, Amador Paes de. Teoria e prática dos títulos de crédito . São Paulo: Saraiva, 2018. MAMEDE, Gladston. Direito empresarial brasileiro: títulos de crédito . São Paulo: Atlas, 2020. GONÇALVES NETO, Alfredo de Assis. Direito de Empresa . São Paulo: Revista dos Tribunais, 2019.		
Bibliografia complementar		
BIMBATO, José Mário. Lei cambial comentada . Barueri: Manole, 2012. BIMBATO, José Mário. Lei das duplicatas comentada . Barueri: Manole, 2015. BIMBATO, José Mário. Lei do cheque comentada . Barueri: Manole, 2014. RIZZARDO, Arnaldo. Títulos de crédito . Rio de Janeiro: Forense, 2017. SOUZA NETO, João Baptista de Mello (coord.). Manual do protesto de letras e títulos . São Paulo: Quartier Latin, 2017.		



NOMENCLATURA	CARGA HORÁRIA	CRÉDITOS
Direito Processual Constitucional	30h	02
Ementa		
Controle de constitucionalidade: processo constitucional, modelos de controle de constitucionalidade. Controle concreto e abstrato. Controle de Constitucionalidade no Brasil. Ações de Controle de Constitucionalidade: ADI, ADC, ADI por Omissão, ADPF. Efeitos das decisões do controle abstrato de constitucionalidade. Métodos de interpretação constitucional. Controle de constitucionalidade incidental. Reclamação constitucional. Súmula vinculante. Controle de constitucionalidade estadual. Ações constitucionais: Habeas corpus, Mandado de segurança, Mandado de injunção, Habeas data, Ação popular.		
Bibliografia básica		
BARROSO, Luís Roberto. O controle de Constitucionalidade no Direito Brasileiro . São Paulo: Saraiva, 2016. DIMOULIS, Dimitri; LUNARDI, Soraya. Curso de Processo Constitucional . São Paulo: Atlas, 2016. MENDES, Gilmar Ferreira. Jurisdição Constitucional . São Paulo: Editora Saraiva, 2017.		
Bibliografia complementar		
BERCOVICI, Gilberto. Soberania e Constituição: para uma crítica do constitucionalismo . São Paulo: Quartier Latin, 2008. DEL NEGRI, André. Controle de Constitucionalidade no Processo Legislativo . Belo Horizonte: Fórum, 2003. DIDIER Jr., Fredie (Coord.). Ações Constitucionais . 5. ed. Salvador: Juspodivm, 2013. SARMENTO, Daniel (coord). Jurisdição Constitucional e Política . Rio de Janeiro: Forense, 2015. STRECK, Lenio. Jurisdição Constitucional . Rio de Janeiro: Forense, 2019.		

NOMENCLATURA	CARGA HORÁRIA	CRÉDITOS
Ética Profissional	30h	02
Ementa		
História das ideias éticas. Definição e objeto da Ética. Ética e Moral. Problemas éticos atuais. Normas éticas em vigor e mecanismo institucional de controle no campo jurídico profissional: Magistratura, Ministério Público e Advocacia. Sociologia da moral no campo jurídico profissional.		
Bibliografia básica		
BITTAR, Eduardo C. Curso de Ética: geral e profissional . 15. ed. São Paulo: Saraivajus, 2019. SÁ, Antônio Lopes de. Ética Profissional . Atualização de René Armand Dentz Júnior. 10. ed. São Paulo: Atlas, 2019. VÁZQUEZ, Adolfo Sanchez. Ética . Rio de Janeiro: Civilização Brasileira, 2014.		
Bibliografia complementar		
COMPARATO, Fábio Konder. Ética: direito, moral e religião no mundo moderno . São Paulo: Companhia das Letras, 2016. COSTA, Elcias Ferreira da. Deontologia Jurídica: ética das profissões jurídicas . Rio de Janeiro: Forense, 2013. MARCONDES, Danilo. Textos Básicos de Ética: de Platão a Foucault . Rio de Janeiro: Zahar, 2007. NALINI, José Renato. Ética Geral e Profissional . 12. ed. São Paulo: Revista dos Tribunais, 2015. SANDEL, Michael J. Justiça . Tradução de Heloísa Matias e Maria Alice Máximo. Rio de Janeiro: Civilização Brasileira, 2015.		



NOMENCLATURA	CARGA HORÁRIA	CRÉDITOS
Direito Tributário	60h	04
Ementa		
Direito Tributário: Conceito, definição, objeto. Os aspectos econômicos da tributação: Fiscalidade e extrafiscalidade. O Poder de Tributar e a Competência Tributária. O Sistema Tributário Nacional. Definição de tributo e suas classificações. As espécies tributárias. Princípios constitucionais tributários e as Limitações ao Poder de Tributar. A relação jurídica Tributária. Obrigação jurídica tributária. Fato Gerador. Sujeito ativo. Sujeição passiva. Contribuinte. Responsável tributário. Domicílio Tributário. Crédito tributário. Lançamento Tributário. Suspensão da exigibilidade do Crédito tributário. A extinção do Crédito Tributário. A exclusão do Crédito Tributário. Legislação Tributária.		
Bibliografia básica		
CARVALHO, Paulo de Barros. Curso de Direito Tributário . 30. ed. Saraiva: São Paulo, 2019. MACHADO, Hugo de Brito. Curso de Direito Tributário . 40. ed. São Paulo: Malheiros, 2019. PAULSEN, Leandro. Curso de Direito Tributário Completo . 11. ed. Porto Alegre: Livraria do Advogado, 2020.		
Bibliografia complementar		
ALEXANDRE, Ricardo. Direito Tributário . 14. ed. rev. atual. e ampl. Salvador: Juspodivm, 2020. AMARO, Luciano. Direito Tributário Brasileiro . 23. ed. São Paulo: Saraiva, 2018. BALEIRO, Aliomar; DERZI, Misabel. Direito Tributário Brasileiro . 14. ed. Rio de Janeiro: Forense, 2018. CARRAZZA, Roque Antônio. Curso de Direito Constitucional Tributário . 32. ed. São Paulo: Malheiros, 2019. SABBAG, Eduardo. Manual de Direito Tributário . 12. ed. São Paulo: Saraiva, 2020.		

9º. Período

NOMENCLATURA	CARGA HORÁRIA	CRÉDITOS
Direito Digital	60h	04
Ementa		
Introdução ao Direito Digital. Sociedade da informação e do conhecimento. Direito Fundamentais e Internet: liberdade de expressão, privacidade, acesso à informação e proteção de dados. Direitos Autorais no ambiente digital. Regulação da Internet e das Plataformas. Responsabilidade na Internet. Democracia e governança digital.		
Bibliografia básica		
CASTELLS, Manuel. A era da Informação: economia, sociedade e cultura . Vol. I – A sociedade em rede. 6. ed. São Paulo: Paz e Terra, 2010. LEMOES, Ronaldo; LEITE, George Salomão (Coord.). Marco Civil da Internet . São Paulo: Atlas, 2014. PINHEIRO, Patrícia Peck. Direito Digital . 6. ed. São Paulo: Saraiva, 2016.		
Bibliografia complementar		
BIONI, Bruno Ricardo. Proteção de Dados Pessoais: a função e os limites do consentimento . São Paulo: Forense, 2018. BRANCO, Sérgio. Memória e Esquecimento na Internet . Porto Alegre: Arquipélago, 2017. KELLER, Clara Iglesias. Regulação nacional de serviços de internet: exceção, legitimidade e o papel do Estado . Rio de Janeiro: Lumen Juris, 2019. LEONARDI, Marcel. Tutela e privacidade na internet . São Paulo: Saraiva, 2012. MAGRANI, Eduardo. Entre Dados e Robôs: Ética e Privacidade na Era da Hiperconectividade . Rio de Janeiro: Konrad Adenauer, 2019.		



NOMENCLATURA	CARGA HORÁRIA	CRÉDITOS
Direito Processual Tributário	60h	04
Ementa		
Administração tributária. Procedimentos Administrativos Fiscais. Procedimentos administrativos de exigência do Crédito Tributário. Procedimento de Constituição do Crédito Tributário. Lançamento Tributário. Fases do lançamento. Procedimentos administrativos de fiscalização das obrigações Tributárias. Procedimentos de Cobrança do Crédito Tributário. Procedimentos administrativos tributários de iniciativa do sujeito passivo. Processo Tributário Judicial. Garantias e Privilégios do Crédito Tributário. Dívida ativa. Ações da Fazenda. 3.3.1) Ação de Execução Fiscal. Cautelar Fiscal. Defesas na Execução Fiscal. Embargos à Execução. Exceção de Pré-executividade. Ações do sujeito passivo no processo tributário judicial. O Contencioso Fiscal Administrativo.		
Bibliografia básica		
MACHADO SEGUNDO, Hugo de Brito. Manual de Direito Tributário . 11 ed. São Paulo: Atlas, 2019. NUNES, Cleucio Santos. Curso completo de Direito Processual Tributário . 4. ed. São Paulo: Saraiva, 2020. PAULSEN, Leandro. Curso de Direito Tributário Completo . 11. ed. São Paulo: Saraiva, 2020.		
Bibliografia complementar		
AMARO, Luciano. Direito Tributário Brasileiro . 23. ed. São Paulo: Saraiva, 2018. BALEEIRO, Aliomar; DERZI, Misabel. Direito Tributário Brasileiro . 14. ed. Rio de Janeiro: Forense, 2018. CARRAZZA, Roque Antônio. Curso de Direito Constitucional Tributário . 32. ed. São Paulo: Malheiros, 2019. HARADA, Kiyoshi. Direito Financeiro e Tributário . São Paulo: Atlas, 2019. SABBAG, Eduardo. Manual de Direito Tributário . 12. ed. São Paulo: Saraiva, 2020.		

NOMENCLATURA	CARGA HORÁRIA	CRÉDITOS
Direito do Consumidor	60h	04
Ementa		
A Política Nacional de Proteção do Consumidor. Sujeitos da relação de consumo. Responsabilidade civil no direito do consumidor. Práticas comerciais. Proteção contratual. As novas tecnologias da informação e comunicação e o Direito do Consumidor. A tutela judicial e extrajudicial do consumidor. Órgãos de proteção.		
Bibliografia básica		
BENJAMIN, Antônio Herman V.; MARQUES, Cláudia Lima; BESSA, Leonardo Roscoe. Manual de Direito do Consumidor . 8. ed. rev. atual. e ampl. São Paulo: Revista dos Tribunais, 2017. NUNES, Rizzatto. Curso de Direito do Consumidor . 12. ed. São Paulo: Saraiva Educação, 2018. TARTUCE, Flávio; NEVES, Daniel Amorim Assumpção. Manual de Direito do Consumidor: direito material e processual , volume único. 9. ed. Rio de Janeiro: Forense; São Paulo: Método, 2020.		
Bibliografia complementar		
BIONI, Bruno Ricardo. Proteção de Dados Pessoais: a função e os limites do consentimento . Rio de Janeiro: Forense, 2019. BLUM, Rita Peixoto Ferreira. O Direito à Privacidade e à Proteção dos Dados do Consumidor . São Paulo, Almedina, 2018. FILOMENO, José Geraldo Brito. Direitos do Consumidor . 15. ed. rev., atual. e ref. São Paulo: Atlas, 2014. GRINOVER, Ada Pellegrini. Código Brasileiro de Defesa do Consumidor: comentado pelos autores do anteprojeto . 11. ed. rev., atual. e ampl. Rio de Janeiro: Forense, 2017. MANCUSO, Rodolfo de Camargo. Manual do Consumidor em Juízo . 6. ed. São Paulo: Somos Educação, 2020.		



NOMENCLATURA	CARGA HORÁRIA	CRÉDITOS
Direito da Seguridade Social	60h	04
Ementa		
Seguridade Social e Constituição Federal de 1988. O sistema constitucional de saúde. Previdência Social. Assistência Social. Processo Previdenciário.		
Bibliografia básica		
AMADO, Frederico. Curso de Direito e Processo Previdenciário . 13. ed. Salvador: Juspodivm, 2020. IBRAHIM, Fábio Zambitte. Curso de Direito Previdenciário . 25. ed. Niterói: Impetus, 2020. MARTINS, Sergio Pinto. Direito da Seguridade Social . 39. ed. São Paulo: Saraiva, 2020.		
Bibliografia complementar		
AMADO, Frederico. Prática Previdenciária Administrativa na Agência do INSS e no CRPS . 3. ed. Salvador: Juspodivm, 2020. AMADO, Frederico. Prática Previdenciária Processual nos Juizados Especiais Federais . 4. ed. Salvador: Juspodivm, 2020. DE CASTRO, C. A. P.; LAZZARI, J. B. Manual de direito previdenciário . 23. ed. São Paulo: Gen, 2020. GARCIA, Gustavo Filipe Barbosa. Manual de Direito Previdenciário . 4. ed. Salvador: Juspodivm, 2020. KERTZMAN, Ivan. Curso Prático de Direito Previdenciário . 18. ed. Salvador: Juspodivm, 2020.		

10º. Período

NOMENCLATURA	CARGA HORÁRIA	CRÉDITOS
Meios Consensuais de Resolução de Conflitos	60h	04
Ementa		
Histórico dos meios consensuais de resolução de conflitos. Acesso à justiça. Teoria do Conflito. Meios autocompositivos de resolução de conflitos: Mediação e Conciliação. Mediação e conciliação extrajudiciais. Mediação e conciliação judiciais. Técnicas e práticas em mediação e conciliação. Arbitragem. Procedimento arbitral. Sentença arbitral. Arbitragem Internacional. Aplicação da mediação, conciliação e arbitragem nas esferas civil, administrativa, tributária, trabalhista, penal e empresarial.		
Bibliografia básica		
CAHALI, Francisco José. Curso de arbitragem: mediação, conciliação, resolução CNJ 125/2010 . 8. ed. rev. amp. atual. São Paulo: Revista dos tribunais, 2019. CALMON, Petrônio. Fundamentos da mediação e da conciliação . Brasília: Gazeta jurídica, 2015. PINHO, Humberto Dalla Bernardina de; MAZZOLA, Marcelo. Manual de Mediação e Arbitragem . São Paulo: Saraiva, 2019.		
Bibliografia complementar		
CAPPELLETTI, Mauro; GARTH, Bryant. Acesso à justiça . Porto Alegre: Editora Sérgio Antônio Fabris, 1998. MANCUSO, Rodolfo De Camargo. Acesso à justiça: condicionantes legítimas e ilegítimas . 2. ed. rev. atual. amp. São Paulo: Revista dos Tribunais, 2015. MEGNA, Bruno Lopes. Arbitragem e Administração Pública . Belo Horizonte: Fórum, 2019. SILVEIRA, Ricardo Geraldo Rezende. Acesso à Justiça: O direito fundamental em ambiente de recursos escassos . São Paulo: Almedina, 2020. SPENGLER, Fabiana Marion. Da Jurisdição à Mediação . 2. ed. Ijuí: Ed. Unijuí, 2016.		



NOMENCLATURA	CARGA HORÁRIA	CRÉDITOS
Direitos Humanos	60h	04
Ementa		
Resgate histórico da afirmação dos direitos humanos e referências teóricas do discurso dos direitos humanos. Perspectivas acerca dos direitos humanos: pensamentos tradicional e crítico. Conteúdo, dimensões e interdependência dos direitos humanos: direitos civis e políticos, direitos sociais, econômicos e culturais, direitos difusos e coletivos. Status jurídico e características dos direitos humanos na ordem jurídica internacional e no ordenamento nacional. Proteção internacional dos direitos humanos. Direitos humanos no Brasil: normas constitucionais e infraconstitucionais de proteção dos direitos humanos.		
Bibliografia básica		
FLORES, Joaquin Herrera. Teoria Crítica dos direitos humanos : os direitos humanos como produtos culturais. Rio de Janeiro, Lumen Juris, 2009 SOUSA JUNIOR, José Geraldo de. Direito como liberdade : o Direito Achado na Rua. Porto Alegre: Sérgio Antônio Fabris, 2011. TRINDADE, José Damião. História Social dos Direitos Humanos . São Paulo: Peirópolis, 2011.		
Bibliografia complementar		
DOUZINAS, Costas. O fim dos direitos humanos . Traduzido por Luzia Araújo. São Leopoldo: Unisinos, 2009. GOHN, Maria da Glória. Teorias dos Movimentos Sociais : paradigmas clássicos e contemporâneos. 11. ed. São Paulo: Edições Loyola, 2014. HUNT, Lynn. A invenção dos direitos humanos . São Paulo: Companhia das Letras, 2009. OLIVEIRA, Luciano. Do nunca mais ao eterno retorno : uma reflexão sobre a tortura. São Paulo: Brasiliense, 2009. TOSI, Giuseppe. História conceitual dos direitos humanos. In: TOSI, Giuseppe (org.). Direitos Humanos : história, teoria e prática. João Pessoa: Editora da UFPB, 2004.		



5.2.3.2 Disciplinas Optativas

NOMENCLATURA	CARGA HORÁRIA	CRÉDITOS
Administração e Empreendedorismo	60h	04
Ementa		
Origens e Conceito de empreendedorismo. O empreendedor como líder. A visão da oportunidade de negócios. Como transformar a visão em um negócio. Como começar um novo empreendimento. Causas da mortalidade de empresas. Tipos de Empreendedorismo: intra-empendedor, Empreendedor Privado, Empreendedor Social, Mulher Empreendedora, Criatividade, Iniciativa, Intuição e Mapa de Competência. Elaboração de plano de negócio.		
Bibliografia básica		
BARON, Robert A; SHANE, Scott A. Empreendedorismo : uma visão do processo. São Paulo: Cengage Learning, 2007. DORNELAS, José Carlos Assis. Empreendedorismo na Prática : mitos e verdades do empreendedor de sucesso. Rio de Janeiro: Elsevier, 2007. DORNELAS, José Carlos Assis. Empreendedorismo : transformando ideias em negócios. 4. ed. Rio de Janeiro: Elsevier, 2012.		
Bibliografia complementar		
BERNARDI, Luiz Antonio. Manual de Empreendedorismo e Gestão : fundamentos, estratégias e dinâmicas. 2. ed. São Paulo: Atlas, 2012. DEGEN, Ronald Jean. Empreendedor : empreender como opção de carreira. São Paulo: Pearson Prentice Hall, 2009. DORNELAS, José. Criação de Novos Negócios : empreendedorismo para o século XXI. 2. ed. São Paulo: Campus, 2014. HISRICH, Roberto D; PETERS, Michael P; SHEPHERD, Dean A. Empreendedorismo . 9. ed. Porto Alegre: Bookman/ McGraw Hill, 2014. MARCOVITCH, Jacques. Pioneiros e Empreendedores : a saga do desenvolvimento no Brasil. 2. ed. São Paulo: Saraiva, 2009.		

NOMENCLATURA	CARGA HORÁRIA	CRÉDITOS
Análise Econômica do Direito	60h	04
Ementa		
Relações entre Direito e Economia. Introdução à Economia. Noções de Microeconomia. Epistemologia e Metodologia da Análise Econômica do Direito. Escolas da Análise Econômica do Direito. Análise econômica da propriedade. Análise econômica do contrato. Análise econômica da responsabilidade civil. Análise econômica do processo judicial. Análise econômica da política e da Constituição. Economia do crime.		
Bibliografia básica		
COOTER, Robert; ULEN, Thomas. Direito & Economia . 5. ed. Porto Alegre: Bookman, 2010. (Versão em Inglês disponível em: COOTER, Robert; ULEN, Thomas. Law & Economics . 6. ed. Boston: Pearson Addison-Wesley, 2012. Disponível em: http://www.econ.jku.at/t3/staff/winterebmer/teaching/law_economics/ss19/6th_edition.pdf . MACKAAY, Ejan; ROUSSEAU, Stephane. Análise Econômica do Direito . 2. ed. São Paulo: Atlas, 2015. PORTO, Antônio Maristrello; GAROUPA, Nuno. Curso de análise econômica do direito . São Paulo: Atlas, 2020.		
Bibliografia complementar		
PINHEIRO, Armando Castelar; SADDI, Jairo. Direito, economia e mercados . Rio de Janeiro: Elsevier, 2005. SALAMA, Bruno Meyerhof (org.). Direito e economia: textos escolhidos . São Paulo: Saraiva, 2010. SOUZA, Washington Peluso Albino de. Primeiras Linhas de Direito Econômico . 6. ed. São Paulo: LTr, 2005. TIMM, Luciano (coord.). Direito e Economia no Brasil: estudos de caso sobre análise econômica do		



direito. 3. ed. Indaiatuba: Foco Jurídico, 2019.
 ZYLBERSZTAJN, Décio; STAJN, Rachel. **Direito & Economia**: análise econômica do direito e das organizações. Rio de Janeiro: Elsevier, 2005.

NOMENCLATURA	CARGA HORÁRIA	CRÉDITOS
Criminalística	60h	04
Ementa		
<p>Noções gerais e conceituais sobre criminalística. Princípios das ciências forenses. Noções sobre a produção das provas periciais. Peritos e Peritas. Procedimentos e metodologias. Algumas das principais perícias em espécie.</p>		
Bibliografia básica		
<p>ROSA, Marcos Valls Feu. Perícia judicial: teoria e prática. Porto Alegre: Sérgio Antônio Fabris Editor, 1999. TOCCHETTO, Domingos; ESPINDULA, Alberi. Criminalística: procedimentos e metodologias. 4. ed. São Paulo: Millenium, 2019. VELHO, Jesus Antônio; GEISER, Gustavo Caminoto; ESPINDULA, Alberi. Ciências forenses: uma introdução às principais áreas da criminalística. 3. ed. São Paulo: Millenium, 2017.</p>		
Bibliografia complementar		
<p>ALBERTO, Valder Luiz Palombo. Perícia contábil. 5. ed. São Paulo: Atlas, 2012. FARIAS, André de et. al. Perícia ambiental criminal. 2. ed. São Paulo: Millenium, 2012. FARMER, Dan; VENEMA, Wietse. Perícia forense computacional: teoria e prática aplicada. São Paulo: Pearson Prentice Hall, 2007. PASSAGLI, Marcos; TOCCHETTO, Domingos. Toxicologia forense: teoria e prática. 2. ed. São Paulo: Millenium, 2009. TOCCHETTO, Domingos. Balística forense: aspectos técnicos e jurídicos. 10. ed. São Paulo: Millenium, 2019.</p>		

NOMENCLATURA	CARGA HORÁRIA	CRÉDITOS
Criminologia	60h	04
Ementa		
<p>Objeto, métodos e função da Criminologia. História de criminologia. Posição da Criminologia entre as ciências penais integradas. Escolas criminológicas (clássica, positiva, sociológica, criminologia crítica e neopositivismo). Criminologias críticas. Pesquisas aplicadas à criminologia. Problemas contemporâneos da criminologia.</p>		
Bibliografia básica		
<p>ANITUA, Gabriel Ignacio. História dos Pensamentos Criminológicos. Coleção Pensamento Criminológico do Instituto Carioca de Criminologia. Rio de Janeiro: Revan, 2008. BARATTA, Alessandro. Criminologia Crítica e Crítica do Direito Penal. 3. ed. Coleção Pensamento Criminológico do Instituto Carioca de Criminologia. Rio de Janeiro: Revan, 2002. BATISTA, Vera Malaguti. Introdução Crítica à Criminologia Brasileira. Rio de Janeiro: Revan, 2012.</p>		
Bibliografia complementar		
<p>BECKER, Howard. Outsiders: estudos de sociologia do desvio. Rio de Janeiro: Zahar, 2008. FOUCAULT, Michel. Vigiar e punir: história da violência nas prisões. Tradução de Raquel Ramalhete. 26. ed. Petrópolis: Vozes, 1987. GODOI, Rafael. Fluxos em cadeia: as prisões em São Paulo na virada dos tempos. São Paulo: Boitempo, 2017. KIRCHHEIMER, Otto; RUSCHE, Georg. Punição e estrutura social. Tradução de Gizlene Neder. Rio de Janeiro: Freitas Barros, 1999. WACQUANT, Löic. Punir os pobres: a nova gestão da miséria nos Estados Unidos. Tradução de Eliana Aguiar. 2. ed. Rio de Janeiro: Revan, 2003.</p>		



NOMENCLATURA	CARGA HORÁRIA	CRÉDITOS
Direito Agrário	30h	02
Ementa		
Raízes históricas do Direitos Agrário, objeto e princípios. Institutos Jurídicos do Direito Agrário: imóveis agrários, módulo rural, módulo fiscal, definição legal de produtividade, terras devolutas, discriminação de terras, posse agrária, legitimação e regularização de posse, usucapião especial rural, contratos agrários típicos. Modelos produtivos no campo e Reforma Agrária; Legislação referente aos agrotóxicos. Política Agrícola. Demarcação de Terras Indígenas e Terras Quilombolas.		
Bibliografia básica		
FOLGADO, Cléber Adriano (org.). Direito e Agrotóxicos: reflexões críticas sobre o sistema normativo . Rio de Janeiro: Lumen Juris, 2017. MARQUES, Benedito Ferreira. Direito Agrário brasileiro . 11. ed. rev. e ampl. São Paulo: Atlas, 2015. SOUSA FILHO, Carlos Frederico Marés de. A função social da terra . Porto Alegre: Sérgio Antônio Fabris Editor, 2003.		
Bibliografia complementar		
CARSON, Rachel. Primavera Silenciosa . São Paulo: Editora Gaia, 2010. MANIGLIA, Elisabete. As interfaces do direito agrário e dos direitos humanos e a segurança alimentar . São Paulo: Cultura Acadêmica, 2009. MOLINA, Mônica Castagna; SOUSA JÚNIOR, José Geraldo de; TOURINHO NETO, Fernando da Costa. Introdução crítica ao Direito Agrário . Brasília: Ed. UnB, 2002. ROCHA, Ibraim; TRECCANI, Girolamo Domenico; BENATTI, José Heder; HABER, Lilian Mendes; CHAVES, Rogério Arthur Friza. Manual de Direito Agrário Constitucional: lições de Direito Agroambiental . Belo Horizonte: Fórum, 2019. SOUSA FILHO, Carlos Frederico Marés de; BERGOLD, Raul César. Os direitos dos povos indígenas no Brasil: desafios do século XXI . Curitiba: Letra da Lei, 2013.		

NOMENCLATURA	CARGA HORÁRIA	CRÉDITOS
Direito Autoral	30h	02
Ementa		
Proteção à criação e à produção de bens culturais e obras intelectuais. Objeto do Direito Autoral e titularidade das obras. Transferência dos direitos autorais: cessão, licenças, concessão e contratos típicos e atípicos.		
Bibliografia básica		
BARBOSA, Denis Borges. Direito de Autor: questões fundamentais de direito de autor . Rio de Janeiro: Lumen Juris, 2013. NETTO, José Carlos Costa. Direito Autoral no Brasil . 3. ed. São Paulo: Saraiva, 2018. WACHOWICZ, M. Propriedade Intelectual do Software e Revolução da Tecnologia da Informação . Curitiba: Editora Juruá, 2004.		
Bibliografia complementar		
CARBONI, Guilherme. Direito Autoral e Autoria Colaborativa na Economia da Informação em Rede . São Paulo: Quartier Latin, 2010. FRAGOSO, João Henrique da Rocha. Direito Autoral: da antiguidade à internet . São Paulo: Quartier Latin, 2009. MEDEIROS, Heloísa Gomes. Software e Direitos de Propriedade Intelectual . Curitiba: GEDAI/UFPR, 2019. MONCAU, Luiz Fernando Marrey. Liberdade de Expressão e Direitos Autorais . Rio de Janeiro: Elsevier/FGV, 2015. WACHOWICZ, Marcos; PESSERL, Alexandre. Gestão Coletiva e Governança no Ambiente Virtual . Curitiba: GEDAI/UFPR, 2019.		



NOMENCLATURA	CARGA HORÁRIA	CRÉDITOS
Direito Comunitário	30h	02
Ementa		
Histórico dos processos de integração. Fontes. Princípios e estrutura do Direito Comunitário. A soberania no contexto das comunidades supranacionais. A integração nas experiências continentais. União Europeia. Mercosul. Órgãos políticos e jurisdicionais.		
Bibliografia básica		
BADR, Eid. O Direito Comunitário e o Mercosul à luz da Constituição Federal brasileira . Petrópolis, RJ: KBR Editora Digital, 2010. MARTINS, Ana Maria Guerra. Manual de Direito da União Europeia . 2. ed. São Paulo: Almedina, 2017. QUADROS, Fausto de. Direito das Comunidades Europeias e Direito Internacional Público: contributo para o estudo da natureza jurídica do direito comunitário europeu . 2. ed. Coimbra: Almedina, 2018.		
Bibliografia complementar		
ACCIOLY, Elizabeth. Mercosul e União Europeia: estrutura jurídico-institucional . 4. ed. rev. e atual. Curitiba: Juruá, 2010. GORJÃO-HENRIQUES, Miguel. Direito Comunitário . 5. ed. Coimbra: Almedina, 2008. PAIS, Sofia Oliveira (Coord.). Princípios Fundamentais de Direito da União Europeia: uma abordagem jurisprudencial . 3. ed. Coimbra: Almedina, 2013. REIS, Jair Teixeira dos. Resumo de Direito Internacional & Comunitário . 5. ed. São Paulo: LTr, 2016. TOSTES, Ana Paula. União Europeia: resiliência e inovação política no mundo contemporâneo . Curitiba: Appris, 2017.		

NOMENCLATURA	CARGA HORÁRIA	CRÉDITOS
Direito da Concorrência	60h	04
Ementa		
Direito da Concorrência: fundamentos, modelos e funções. O Sistema Brasileiro de Defesa da Concorrência. Controle: estruturas e condutas.		
Bibliografia básica		
BAGNOLI, Vicente. Direito Econômico e Concorrencial . São Paulo: Revista dos Tribunais, 2020. FORGIONI, Paula A. Os Fundamentos do Antitruste . São Paulo: Revista dos Tribunais, 2018. MAZZUCATO, Paolo Zupo. Lei Antitruste Sistematizada . São Paulo: Revista dos Tribunais, 2018.		
Bibliografia complementar		
FRANCESCHINI, José Inácio G.; BAGNOLI, Vicente. Direito Concorrencial . In: CARVALHOSA, Modesto (coord). Tratado de Direito Empresarial . v. 7. São Paulo: Revista dos Tribunais, 2018. GABAN, Eduardo Molan; DOMINGUES, Juliana Oliveira. Direito Antitruste . 4. ed. São Paulo: Saraiva, 2016. GRAU, Eros. A Ordem Econômica na Constituição de 1988 . São Paulo: Malheiros, 2015. RAMOS, André Luiz Santa Cruz. Os Fundamentos Contra o Antitruste . Rio de Janeiro: Forense, 2014. TAUFICK, Roberto Domingos. Nova Lei Antitruste Brasileira: avaliação crítica, jurisprudência, doutrina e estudo comparado . Coimbra: Almedina, 2017.		



NOMENCLATURA	CARGA HORÁRIA	CRÉDITOS
Direito da Criança e do Adolescente	30h	02
Ementa		
A proteção da criança e do adolescente na ordem internacional. A constitucionalização da proteção da criança e do adolescente. O Estatuto da Criança e do Adolescente. Princípios fundamentais. Política de atendimento. Atos infracionais e medidas socioeducativas. Poder Judiciário e o Ministério Público na proteção da criança e do adolescente. Prevenção e proteção especial. Poder familiar. Adoção.		
Bibliografia básica		
ARAÚJO JÚNIOR, Gediel Claudino de. Prática no Estatuto da Criança e do Adolescente . 3. ed. São Paulo: Atlas, 2019. MACIEL, Kátia Regina Ferreira Lobo Andrade (Coord.). CARNEIRO, Rosa Maria Xavier Gomes (revisão jurídica). Curso de Direito da Criança e do Adolescente: aspectos teóricos e práticos . 12. ed. São Paulo: Saraiva Educação, 2019. ZAPATER, Maíra. Direito da Criança e do Adolescente . São Paulo: Saraiva Educação, 2019.		
Bibliografia complementar		
DI MAURO, Renata Giovanoni. Procedimentos Cíveis no Estatuto da Criança e do Adolescente . 12. ed. São Paulo: Saraiva, 2017. FUNDO DAS NAÇÕES UNIDAS PARA A INFÂNCIA. Direitos Negados: a violência contra a criança e o adolescente no Brasil . 2. ed. Brasília: UNICEF, 2006. ROSSATO, Luciano Alves; LÉPORE, Paulo Eduardo; CUNHA, Rogério Sanches. Estatuto da Criança e do Adolescente: Lei n. 8.069/90 - comentado artigo por artigo . 11. ed. São Paulo: Saraiva Educação, 2019. TAVARES, José de Farias. Comentários ao Estatuto da Criança e do Adolescente . 8. ed. Rio de Janeiro: Forense, 2012. ISHIDA, Válder Kenji. A Infração Administrativa no Estatuto da Criança e do Adolescente . 2. ed. São Paulo: Atlas, 2015.		

NOMENCLATURA	CARGA HORÁRIA	CRÉDITOS
Direito da Inovação	30h	02
Ementa		
Importância da inovação tecnológica para o desenvolvimento socioeconômico. Economia da inovação. A experiência brasileira de inovação. A previsão constitucional da política de inovação, ciência e tecnologia. Regulamentação infraconstitucional. A integração do Estado com o setor produtivo na política de inovação. Políticas setoriais específicas.		
Bibliografia básica		
ARAÚJO, Nizete Lacerda; GUERRA, Bráulio Madureira; LOBATO, Laura Camisassa R.; DOYLE, Maria de Lourdes Rosa. Marco Legal da Inovação: breves comentários . Rio de Janeiro: Lumen Juris, 2018. MAZZUCATO, Mariana. O Estado Empreendedor: Desmascarando o mito do setor público vs. setor privado . Tradução de Elvira Serapicos. São Paulo: Portfolio-Penguin, 2014. PORTELA, Bruno Monteiro; BARBOSA, Caio Márcio Melo; MURARO, Leopoldo Gomes; DUBEUX, Rafael. Marco Legal de Ciência, Tecnologia e Inovação no Brasil . Salvador, Juspodivm, 2019.		
Bibliografia complementar		
BESSANT, John; TIDD, Joe. Inovação e empreendedorismo . Porto Alegre: Bookman, 2019. FERES, Marcos Vinícius Chein; CUCO, Pedro Henrique Oliveira; MOREIRA, João Vitor de Freitas. As origens do marco legal da biodiversidade: as políticas de acesso e remessa. Revista da Faculdade de Direito da UFG , vol. 42, n. 03, pp. 35-64, 2018. DOI: https://doi.org/10.5216/rfd.v42i3.49540 . Acesso em: 30 set. 2020. FURTADO, Celso. Desenvolvimento e Subdesenvolvimento . 5. ed. Rio de Janeiro: Contraponto, 2009. SOARES, Fabiana de Menezes; PRETE, Esther Kùlkamp Eyng (Orgs.). Marco Regulatório em Ciência, Tecnologia e Inovação: texto e contexto da Lei n. 13.243/2016 . Belo Horizonte: Arraes Editores, 2018. TEIXEIRA, Tarcísio; LOPES, Alan Moreira; TAKADA, Thalles. Manual Jurídico da Inovação e das Startups . Salvador: Juspodivm, 2019.		



NOMENCLATURA	CARGA HORÁRIA	CRÉDITOS
Direito da Saúde	30h	02
Ementa		
Direito à saúde na Constituição Federal de 1988. Princípios do Direito à Saúde. Competências federativas no Direito à Saúde. Sistema Único de Saúde: princípios, estrutura e organização. Direito Sanitário. Agências de Regulação e Direito à Saúde. Judicialização da saúde e impactos no sistema protetivo.		
Bibliografia básica		
AITH, Fernando. Direito à Saúde e Democracia Sanitária . Porto Alegre: Quartier Latin, 2017. BRASIL. Direito Sanitário e Saúde Pública : coletânea de textos. Brasília: Ministério da Saúde, 2003. DALLARI, Sueli Gandolf. AITH, Fernando. MAGGIO, Marcelo P. (orgs). Direito Sanitário : aspectos contemporâneos da tutela do direito à saúde. Juvevê/PR: Editora Juruá, 2019.		
Bibliografia complementar		
CEBES. Outros Olhares para a Reforma Sanitária. Revista Saúde em Debate , v. 43, n. 08, volume especial, 2019. Disponível em: http://cebes.org.br/publicacao/saude-em-debate-v-43-n-especial-8-outros-olhares-para-a-reforma-sanitaria-brasileira/ . Acesso em: 07 out. 2020. COSTA, Alexandre. SOUSA JÚNIOR, José Geraldo de. DELDUQUE, Maria Célia. OLIVEIRA, Mariana Siqueira de Carvalho. DALLARI, Sueli Gandolf. O Direito achado na rua: introdução crítica ao direito à Saúde . Série Direito achado na Rua. Brasília: Editora da UnB, 2008. FERREIRA, Vanessa Rocha. Direito Fundamental à Saúde : uma análise do posicionamento do STF à luz do liberalismo de princípios. Rio de Janeiro: Lumen Juris, 2019. OLIVEIRA, M.H.B. & PRUDENTE, W. Constituição Verde, a Saúde e Direitos Humanos. In: CONCEIÇÃO, Maria Collares Felipe da. 20 Anos da Constituição Federal : trajetória do direito ambiental. Rio de Janeiro: EMERJ, 2008. OLIVEIRA, M.H.B. & VASCONCELLOS, L.C.F. (org) Direito e Saúde : um campo em construção. Rio de Janeiro: Ediouro, 2009.		

NOMENCLATURA	CARGA HORÁRIA	CRÉDITOS
Direito das Águas	60h	04
Ementa		
Conceitos introdutórios do Direito das Águas. Direito Internacional das águas: noções gerais. Direito Humano à Água. Diferentes acepções em torno das águas: bem comum, bem público, bem econômico. Águas na Constituição de 1988. Código das Águas. A Política Nacional de Recursos Hídricos e seus instrumentos. Gestão integrada das águas. Marco legal do Saneamento Básico. Conflitos por usos de água. Relações hidrossociais. Proteção ambiental associada às águas.		
Bibliografia básica		
CASTRO, J.E; HELLER, L.; MORAES, M.P. O direito à água como política pública na América Latina : uma exploração teórica e empírica. Brasília: Ipea, 2015 GRANZIERA, Maria Luíza Machado. Direito de Águas : disciplina jurídica das águas doces. São Paulo: Atlas, 2014. POMPEU, Cid Tomanik. Direito de Águas no Brasil . 2. ed. São Paulo: Revista dos Tribunais, 2011.		
Bibliografia complementar		
BARBOSA, Erivaldo Moreira; BARBOSA, Maria de Fátima Nóbrega. Direito de Águas - Arranjo jurídico-institucional, política e gestão. Revista de Informação Legislativa . Brasília a. 49 n. 194 abr./jun. 2012. BRASIL. CONGRESSO NACIONAL. CÂMARA DOS DEPUTADOS. Centro de Estudos e Debates Estratégicos. Instrumentos de gestão das águas . Câmara dos Deputados, Consultoria Legislativa, Centro de Estudos e Debates Estratégicos; relator Félix Mendonça Júnior; Maurício Boratto Viana, Alberto Pinheiro. Brasília: Câmara dos Deputados, Edições Câmara, 2015. LÓPEZ, Rocha, R.F. Enfoque Sociotécnico, Hidrossocial & Socionatural . Post Uiterweer, PARAGUAS, Justicia Hídrica, 2014. MACHADO, P. A. L. Recursos hídricos : Direito Brasileiro e Internacional. São Paulo: Malheiros, 2002. NEVES, Miguel S. Direito Internacional da Água e conflitualidade internacional : implicações do		



reconhecimento da água como direito humano. JURISMAT, Portimão, n.º 3, 2013, pp. 261-291.

NOMENCLATURA	CARGA HORÁRIA	CRÉDITOS
Direito das Marcas e Patentes	30h	02
Ementa		
Introdução à Propriedade Intelectual. Direitos Autorais x Propriedade Industrial. Regime jurídico das Marcas, Patentes de Invenção, Modelos de Utilidade, Desenho Industrial, Cultivares e Indicação Geográfica. Violações à Propriedade Industrial. Gestão da Propriedade Intelectual, Licenças, Contratos e Repressão à Concorrência Desleal.		
Bibliografia básica		
BARBOSA, Denis Borges. Tratado da Propriedade Intelectual . Tomos I e II. 2. ed. Rio de Janeiro: Lumen Juris, 2017. SILVEIRA, Newton. Propriedade intelectual: Propriedade industrial, direito de autor, software, cultivares, nome empresarial, título de estabelecimento, abuso de patentes . 6. ed. São Paulo: Manole, 2018. WACHOWICZ, Marcos; MORENO, Guillermo Palao. Propriedade Intelectual: Inovação e Conhecimento . Curitiba: Juruá, 2010.		
Bibliografia complementar		
BRANCHER, Paulo M. Contratos de Licenciamento de Propriedade Industrial: Autonomia privada e ordem pública: autonomia privada e ordem pública . Rio de Janeiro: Editora Fórum, 2019. CÂMARA, Amanda. Fashion Law: proteção de propriedade intelectual na perspectiva do Direito Internacional . Curitiba: Brazil Publishing, 2020. LOCATELLI, Liliana. (Org). Indicações Geográficas. Desafios e Perspectivas nos 20 Anos da Lei de Propriedade Industrial . Rio de Janeiro: Lumen Juris, 2016. RAMOS, André Luiz Santa Cruz; GUTERRES, Thiago Martins. Lei de propriedade industrial comentada . Salvador: Juspodvm, 2016. VICENTE, Dário Moura. A Tutela Internacional da Propriedade Intelectual . 2. ed. Lisboa: Almedina, 2020.		

NOMENCLATURA	CARGA HORÁRIA	CRÉDITOS
Direito Desportivo	30h	02
Ementa		
Fundamentos, fontes e princípios do Direito Desportivo. Direito Desportivo Internacional. Aspectos trabalhistas do Direito Desportivo. Vínculo desportivo. Direito Desportivo Empresarial. Regulação disciplinar do Direito Desportivo. Estatuto do Torcedor.		
Bibliografia básica		
BASTOS, Guilherme Augusto Caputo. Direito Desportivo . Brasília: Alumnus, 2014. DA VEIGA, Maurício de Figueiredo. Manual de Direito do Trabalho Desportivo . 3. ed. São Paulo: Revista dos Tribunais, 2020. REZENDE, José Ricardo. Tratado de Direito Desportivo . São Paulo: Editora All Print, 2016.		
Bibliografia complementar		
BERTOLO, José Gilmar; SILVA, Renie Serafim Ribeiro. Direito do Trabalho Desportivo: teoria, legislação e prática . Leme (SP), Editora JH Mizuno, 2020. COSTA, Luciana Lopes da; BARROS, Marcelo Jucá; GRAICHE, Ricardo; TRINDADE, Sandro Maurício de Abreu. Vade Mecum de Direito Desportivo 2018 . São Paulo: Quartier Latin, 2018. CRISAFULI, Felipe Augusto Loschi; DOS ANJOS, Leonardo Fernandes (Coords.). Direito Econômico Desportivo . São Paulo: Revista dos Tribunais, 2019. DANI, Marcos Ulhoa. Transferências e Registros de Atletas Profissionais de Futebol: responsabilidades e direitos . 2. ed. São Paulo: Revista dos Tribunais, 2019. DA VEIGA, Maurício de Figueiredo Correa. Direito e Desporto . 3. ed. São Paulo: Revista dos Tribunais, 2018.		



NOMENCLATURA	CARGA HORÁRIA	CRÉDITOS
Direito do Agronegócio	30h	02
Ementa		
Introdução ao Direito do Agronegócio. Intervenção do Estado na Economia: a questão agrícola. Políticas agrícolas. Crédito rural. Aspectos jurídicos e econômicos do comércio e das empresas agrícolas. Questões trabalhistas e o Agronegócio. Agronegócio, meio ambiente e saúde alimentar.		
Bibliografia básica		
BURANELLO, Renato. Manual do Direito do Agronegócio . 2. ed. São Paulo: Saraiva Educação, 2018. RIZZARDO, Arnaldo. Direito do Agronegócio . 4. ed. Rio de Janeiro: Forense, 2018. SOUZA, Lucas Monteiro de; RODRIGUES, Rafael Molinari (Coords). Direito do Agronegócio: teoria e prática . São Paulo: Revista dos Tribunais, 2019.		
Bibliografia complementar		
FAVACHO, Frederico. Aspectos Internacionais do Direito do Agronegócio . Rio de Janeiro: Lumen Juris, 2020. FIORILLO, Celso Antonio Pacheco; FERREIRA, Renata Marques. O Agronegócio em face do Direito Ambiental Constitucional Brasileiro: as empresas rurais sustentáveis . Rio de Janeiro: Lumen Juris, 2018. MOURA, Rodrigo Sérgio Ferreira de. Regulação do agronegócio da fruticultura no Semiárido sob o prisma da teoria da Regulação Responsiva . 2019. 152 f., il. Tese (Doutorado em Direito). – Universidade de Brasília, Brasília, 2019. Disponível em: https://repositorio.unb.br/handle/10482/35765 . Acesso em: 08 out. 2020. PERES, Tatiana Bonatti; FAVACHO, Frederico (Orgs.) Novos Temas de Direito do Agronegócio . Rio de Janeiro: Lumen Juris, 2018. TAMARINDO, Ubirajara Garcia Ferreira; PIGATTO, Gesssuir. Tributação no Agronegócio: uma análise geral dos principais tributos incidentes . 2. ed. Leme, SP: JH Mizuno, 2020.		

NOMENCLATURA	CARGA HORÁRIA	CRÉDITOS
Direito do Comércio Internacional	60h	04
Ementa		
Direito internacional econômico. Sistema Multilateral do Comércio. Acordo Geral de Tarifas e Comércio (GATT). Organização Mundial do Comércio. Sistema de Solução de Controvérsias e análise de contenciosos comerciais. Defesa Comercial. Integração regional. Blocos econômicos.		
Bibliografia básica		
AMARAL JÚNIOR, Alberto do. A Solução de Controvérsias na OMC . São Paulo: Atlas, 2008. CAPUCIO, Camilla. Comércio internacional e integração regional: a OMC e o regionalismo . Belo Horizonte: Arraes Editores, 2012. CRETELLA NETO, José. Curso de Direito Internacional Econômico . São Paulo: Saraiva, 2012.		
Bibliografia complementar		
BAPTISTA, Luiz Olavo; MAZZUOLI, Valerio de Oliveira. Direito Internacional Econômico . Vol II. São Paulo: Revista dos Tribunais, 2012. MELLO, Celso de Albuquerque. Direito Internacional Econômico . Rio de Janeiro: Renovar, 1993. MELLO, Celso de Albuquerque. Curso de Direito Internacional Público . Vol II. Rio de Janeiro: Editora Renovar, 2004. MENEZES, Wagner. Direito Internacional na América Latina . Curitiba: Juruá, 2007. THORSTENSEN, Vera. Organização Mundial do Comércio: as Regras do Comércio Internacional e a Rodada do Milênio . 2. ed. São Paulo: Aduaneiras, 2001.		



NOMENCLATURA	CARGA HORÁRIA	CRÉDITOS
Direito do Idoso	30h	02
Ementa		
O envelhecimento populacional como uma questão social. Os espaços de controle democrático e as políticas públicas para o idoso no Brasil. O idoso na sociedade contemporânea. Educação para os cuidados e atenção aos idosos.		
Bibliografia básica		
BRASIL. Política Nacional do Idoso . Lei nº 8.842/94. Brasília: Senado Federal, 1994. BRASIL. Estatuto do Idoso . Lei 10741/2003. Brasília, 2003. NERI, Anita Libresco. Idosos no Brasil: vivências, desafios e expectativas na terceira idade . São Paulo: Fundação Perseu Abramo/Edições SESC, 2007.		
Bibliografia complementar		
BARROS, Mirian Lins de. Velhice ou terceira idade? Estudos antropológicos sobre identidade, sobre memória e política. Rio de Janeiro: FGV, 2007. BEAUVOIR, Simone. A Velhice: as Relações Com o Mundo . São Paulo: Difusão Europeia do Livro, 1970. CAMARGO, Ana Amélia. Os Novos Idosos Brasileiros: Muito além dos 60? Rio de Janeiro: IPEA, 2004. DEBERT, Guita Grin. A Reinvenção da Velhice . São Paulo: EDUSP, 1995. MINAYO, Cecília. Violência contra Idosos: O avesso do respeito à experiência e à sabedoria . 2. ed. Brasília: Secretaria Especial dos Direitos Humanos, 2005.		

NOMENCLATURA	CARGA HORÁRIA	CRÉDITOS
Direito do Mercado Financeiro e de Capitais	30h	02
Ementa		
Introdução ao Direito do Mercado Financeiro e de Capitais. Tipos de mercados. Regime Jurídico das principais autoridades regulatórias no Brasil: CMN, BACEN e CVM. Princípios da regulação prudencial e Acordo da Basileia. Supervisão e fiscalização do BACEN e da CVM. Irregularidades, ilícitos administrativos e penais: responsabilidades das instituições e dos administradores.		
Bibliografia básica		
COMISSÃO DE VALORES MOBILIÁRIOS. TOP - Direito do Mercado de Valores Mobiliários . 4. ed. Rio de Janeiro: CVM, 2019. (Livro de Distribuição Gratuita, disponível em https://www.investidor.gov.br/publicacao/LivrosCVM.html). EIZIRIK, Nelson; GAAL, Ariadna B.; PARENTE, Flávia; HENRIQUES, Marcus de Freitas. Mercado de Capitais: Regime Jurídico . 4. ed. Rio de Janeiro: Renovar, 2019. FORTUNA, Eduardo. Mercado financeiro: produtos e serviços . 22. ed. Rio de Janeiro: QualityMark, 2020.		
Bibliografia complementar		
ARAÚJO, Danilo Borges dos Santos Gomes de (org.). Regulação brasileira do mercado de capitais . São Paulo: Saraiva Jur, 2015. MORAES E CASTRO, Leonardo Freitas de (coord.). Mercado financeiro e de capitais: regulação e tributação . São Paulo: Quartier Latin, 2015. SOUZA Júnior, Francisco Sátiro de (coord.). Mercado de capitais . Série GVlaw. São Paulo: Saraiva, 2017. YAZBEK, Otávio. Regulação do mercado financeiro e de capitais . Rio de Janeiro: Campus/Elsevier, 2007. VERZOLA, Antônio Carlos; VERZOLA, Maysa Abrahão Tavares. Mercados financeiro e de capitais: regulação e sanção administrativa . São Paulo: Quartier Latin, 2020.		



NOMENCLATURA	CARGA HORÁRIA	CRÉDITOS
Direito dos Povos Indígenas e Tradicionais	30h	02
Ementa		
Trajetória histórica da questão indígena no Brasil e na América-Latina. O Indigenismo. O paradigma da aculturação e assimilação. O movimento socioambientalista brasileiro. O desenvolvimento sustentável e os povos tradicionais. Etnodesenvolvimento. Territorialidade. Proteção jurídica aos povos indígenas e tradicionais no contexto internacional e doméstico. O paradigma da diversidade étnica e cultural. A mobilização política dos povos tradicionais na luta pelo reconhecimento e efetivação de seus direitos. Pluralismo jurídico. Autodeterminação e protagonismo. Direito de Consulta.		
Bibliografia básica		
KAYSER, Hartmut-Emanuel. Os Direitos dos povos indígenas do Brasil – Desenvolvimento histórico e estágio atual. Tradução de: RURACK, Maria da Glória Lacerda; RURACK, Klaus-Peter. Porto Alegre: Sérgio Antônio Fabris Editor, 2010. SANTILLI, Juliana. Socioambientalismo e novos direitos: Proteção jurídica à diversidade biológica e cultural. São Paulo: Editora Peirópolis, 2005. SOUZA FILHO, Carlos Frederico Marés de. O renascer dos povos indígenas para o direito. Curitiba: Juruá Editora, 2008.		
Bibliografia complementar		
BARRETO, Helder Girão. Direitos Indígenas: vetores constitucionais. Curitiba: Juruá, 2011. LIMA, André. O direito para o Brasil socioambiental. Porto Alegre: Fabris. OLIVEIRA, João Pacheco de (org.). A presença indígena no Nordeste: processos de territorialização, modos de reconhecimento e regimes de memória. Rio de Janeiro: Contra Capa, 2011. SOUZA SANTOS, Boaventura de. (org.). Reconhecer para libertar: os caminhos do cosmopolitismo multicultural. Rio de Janeiro: Civilização Brasileira, 2003. SHIRAIISHI NETO, Joaquim (org.). Direitos dos Povos e das Comunidades Tradicionais no Brasil. Manaus: UFAM, 2010.		

NOMENCLATURA	CARGA HORÁRIA	CRÉDITOS
Direito e Bioética	60h	04
Ementa		
A Bioética enquanto ramo autônomo da ciência jurídica. Progresso tecnocientífico e Bioética. Pesquisas com seres humanos. Reprodução assistida. Utilização de embriões (natureza jurídica, doação, inseminação artificial, seleção de sexo e células tronco). Clonagem. Eutanásia e suicídio assistido. Aborto. Engenharia genética. Intervenções no genoma humano. Transgênicos. Ética médica e bioética. Doação de órgãos.		
Bibliografia básica		
MALUF, Adriana Caldas do Rego Freitas Dabus. Curso de Bioética e Biodireito. 4. ed. São Paulo: Almedina, 2020. MARTINS, Leonardo; SCHLINK, Bernhard. Bioética à Luz da Liberdade Científica: estudo de caso baseado na decisão do STF sobre a constitucionalidade da Lei de Biossegurança e no direito comparado alemão. São Paulo: Atlas, 2014. MARTINS-COSTA, Judith; MÖLLER, Leticia Ludwig (Orgs.). Bioética e Responsabilidade. Rio de Janeiro: Forense, 2009.		
Bibliografia complementar		
BARBOZA, Heloísa Helena; LEAL, Lívia Teixeira; ALMEIDA, Vitor (Coords.). - Biodireito: tutela jurídica das dimensões da vida. Indaiatuba, SP: Editora Foco, 2021. DELFIN, Márcio Rodrigo. Noções Básicas de Bioética e Biodireito. Rio de Janeiro: Lumen Juris, 2017. DINIZ, Maria Helena. O Estado Atual do Biodireito. 10. ed. São Paulo: Saraivajus, 2012. GOZZO, Débora; LIGIERA, Wilson Rircardo (Orgs.). Bioética e Direitos Fundamentais. São Paulo: Saraiva, 2012. SCALQUETTE, Ana Cláudia S.; SCALQUETTE, Rodrigo Arnoni (Coords.). DA SILVA, Anna Paula Soares; BERGSTEIN, Gilberto (Orgs.). Biotecnologia, Biodireito e Liberdades Individuais.		



NOMENCLATURA	CARGA HORÁRIA	CRÉDITOS
Direito Econômico e Regulatório	60h	04
Ementa		
Estado, Economia e Direito Econômico. Fundamentos e Princípios da Ordem Econômica. Liberdade de iniciativa. Intervenção direta e indireta do Estado no domínio econômico.		
Bibliografia básica		
BINENBOJM, Gustavo <i>et. al.</i> Direito da regulação econômica: teoria e prática. Belo Horizonte: Fórum, 2020. FIGUEIREDO, Leonardo Viseu. Direito econômico. Rio de Janeiro: Forense, 2019. NUSDEO, Fábio (coord.). A ordem econômica constitucional. São Paulo: Revista dos Tribunais, 2019.		
Bibliografia complementar		
ARAGÃO, Alexandre Santos de. Agências Reguladoras. Rio de Janeiro: Forense, 2013. CANOTILHO, J. J. <i>et al.</i> Comentários à Constituição do Brasil. São Paulo: Saraiva, 2018. DI PIETRO, Maria Silvia Zanella. Direito regulatório: temas polêmicos. Belo Horizonte: Fórum, 2017. MARTINS, Leonardo. Liberdade e Estado Constitucional. São Paulo: Atlas, 2012. RAND, Ayn. A revolta de Atlas. São Paulo: Arqueiro, 2017.		

NOMENCLATURA	CARGA HORÁRIA	CRÉDITOS
Direito Eleitoral	60h	04
Ementa		
Panorama histórico do Direito Eleitoral. Fontes. Democracia (teoria e modelos). Representação política. Formas de mandato. Direitos Políticos. Sufrágio. Elegibilidades, inelegibilidades e incompatibilidades. Controle de legitimidade dos eleitores. Sistemas eleitorais. Modelos majoritário e proporcional. Modelo distrital. Justiça Eleitoral. Partidos políticos. Processo eleitoral. Propaganda eleitoral. Controle de legitimidade das eleições.		
Bibliografia básica		
GOMES, José Jairo. Direito Eleitoral. 16. ed. São Paulo: Atlas, 2020. MACHADO, Raquel Cavalcanti Ramos. Direito Eleitoral. 2. ed. rev. atual. e ampl. São Paulo: Atlas, 2018. VASCONCELOS, Clever; SILVA, Marco Antônio da. Direito Eleitoral. São Paulo: Saraiva Educação, 2018.		
Bibliografia complementar		
BUCCI, Daniela. Direito Eleitoral e Liberdade de Expressão: limites materiais. São Paulo: Almedina, 2018. FUX, Luiz; PEREIRA, Luiz Fernando Casagrande; AGRA, Walber de Moura (Coords.). PECCININ, Luiz Eduardo (Org.). Tratado de Direito Eleitoral (coleção). Rio de Janeiro: Fórum, 2018. GONÇALVES, Luiz Carlos dos Santos. Direito Eleitoral. 3. ed. rev., atual. e ampl. São Paulo: Atlas, 2018. KIMURA, Alexandre Issa. Manual de Direito Eleitoral. 2. ed. rev. e atual. Rio de Janeiro: Forense, 2012. PEREIRA, Erick Wilson. Direito Eleitoral: interpretação e aplicação das normas constitucionais-eleitorais. São Paulo: Saraiva, 2010.		



NOMENCLATURA	CARGA HORÁRIA	CRÉDITOS
Direito Financeiro	60h	04
Ementa		
Introdução ao Direito Financeiro. Atividade Normativa. Despesas e receitas públicas. Orçamento. Crédito público. Execução Orçamentária. Controle da execução orçamentária. Políticas Públicas e Direito Financeiro.		
Bibliografia básica		
LEITE, Harisson. Manual de Direito Financeiro . 2. ed. Salvador: Juspodivm, 2013. OLIVEIRA, Regis Fernandes. Curso de Direito Financeiro . 5. ed. São Paulo: Editora RT, 2014. TORRES, Ricardo Lobo. Tratado de Direito Constitucional Financeiro e Tributário , v. V. O Orçamento na Constituição. 3. ed. Rio de Janeiro, Renovar, 2008		
Bibliografia complementar		
AMARAL, Gustavo. Direito, Escassez e Escolha . Rio de Janeiro: Renovar, 2001. BALEIRO, Aliomar. Uma Introdução à Ciência das Finanças . v. 1 e 2. Rio de Janeiro: Forense. 1955. (Versão atualizada por Hugo de Brito Machado Segundo, 2014). BUCCI, Maria Paula Dallari. Direito Administrativo e Políticas Públicas . São Paulo: Saraiva, 2006. OLIVEIRA, Marcos Cavalcante de. Moeda, Juros e Instituições Financeiras: Regime Jurídico . Rio de Janeiro: Forense, 2006. SILVA, José Afonso. Orçamento Programa no Brasil . São Paulo: Revista dos Tribunais, 1973.		

NOMENCLATURA	CARGA HORÁRIA	CRÉDITOS
Direito Imobiliário	60h	04
Ementa		
Introdução ao Direito Imobiliário. Condomínios. Incorporações. Construção por administração e a preço de custo. Contratos Imobiliários. Propriedade: limitações gerais, especiais, legais e administrativas.		
Bibliografia básica		
AGHIARIAN, Hércules. Curso de Direito Imobiliário . 12. ed. rev. ampl. e atual. São Paulo: Atlas, 2015. SCAVONE JÚNIOR, Luiz Antônio. Direito Imobiliário: teoria e prática . 15. ed. Rio de Janeiro: Forense, 2020. SOUZA, Sylvio Capanema de. A Lei do Inquilinato Comentada: artigo por artigo . 12. ed. Rio de Janeiro: Forense, 2020.		
Bibliografia complementar		
AZEVEDO, Fábio de Oliveira; MELO, Marco Aurélio Bezerra de. (Coords.). Direito Imobiliário: escritos em homenagem ao professor Ricardo Pereira Lira . São Paulo: Atlas, 2015. FARIA, Leidson. Manual Teórico e Prático no Direito Imobiliário . Leme (SP): Editora Anhanguera, 2017. PEIXOTO, Ulisses Vieira Moreira. Direito Imobiliário: doutrina e prática . 3. ed. rev. atual. e ampl. Leme (SP): Editora JH Mizuno, 2020. SANCHEZ, Júlio César. Direito Imobiliário de A a Z: teoria e prática . Leme (SP): Editora JH Mizuno, 2020. SANCHEZ, Júlio César. Manual de Prática de Direito Imobiliário . São Paulo: Quartier Latin, 2017.		



NOMENCLATURA	CARGA HORÁRIA	CRÉDITOS
Direito Internacional Privado	60h	04
Ementa		
Conceito e fontes do Direito Internacional Privado. Direito de nacionalidade. Direito dos migrantes. Elementos de conexão. Aplicação da lei estrangeira por juiz nacional. Direito Internacional das Obrigações, das Coisas, de Família e das Sucessões. Contratos internacionais. Competências Jurisdicionais. Cooperação jurídica internacional.		
Bibliografia básica		
ARAÚJO, Nádya de. Direito Internacional Privado: teoria e prática brasileira . 9. ed. São Paulo: Revista dos Tribunais, 2020. DOLINGER, Jacob; TIBÚRCIO, Carmen. Direito Internacional Privado . 15. ed. Rio de Janeiro: Forense, 2020. STRENGER, Irineu. Direito Internacional Privado . 6. ed. São Paulo: Revista dos Tribunais, 2005.		
Bibliografia complementar		
BASSO, Maristela. Curso de Direito Internacional Privado . 6. ed. São Paulo: Atlas, 2020. MAZZUOLI, Valério de Oliveira. Curso de Direito Internacional Privado . 4. ed. Rio de Janeiro: Forense, 2019. RAMOS, André de Carvalho. Curso de Direitos Humanos . 7. ed. São Paulo: Saraiva, 2020. RAMOS, André de Carvalho. Direito Internacional Privado . São Paulo: Saraiva, 2018. TIBÚRCIO, Carmen. Extensão e Limites da Jurisdição Brasileira: Competência Internacional e Imunidade de Jurisdição . 2. ed. São Paulo: JusPodivm, 2019.		

NOMENCLATURA	CARGA HORÁRIA	CRÉDITOS
Direito Marítimo, Portuário e do Mar	60h	04
Ementa		
A regulação jurídica do ambiente marinho. A ordem jurídica internacional. Regulamentação doméstica. Responsabilidade civil e conflitos na seara marítima. Poluição. Exploração de recursos vivos e não vivos. Biodiversidade e conservação. Uso sustentável dos recursos marinhos vivos e não vivos. Instituições políticas e jurisdicionais domésticas e internacionais de tutela.		
Bibliografia básica		
MARTINS, Eliane Maria Octaviano. Curso de Direito Marítimo . Volume I (Teoria Geral). 4. ed. São Paulo: Manole, 2013. PORTO, Marcos; TEIXEIRA, Sérgio. Portos e Meio Ambiente . São Paulo: Aduaneiras, 2002. ZANELLA, Tiago V. Manual de Direito do Mar . Belo Horizonte: D'Plácido, 2017.		
Bibliografia complementar		
AMARAL JÚNIOR, Alberto do; OLIVEIRA, Carina Costa de; MONT'ALVERNE, Tarin Cristino Frota. A implementação no Brasil da obrigação de conservar o meio ambiente marinho: algumas lacunas na preservação da biodiversidade marinha. <i>In</i> : MENEZES, W. (Org.). Direito do Mar: desafios e perspectivas . Belo Horizonte: Arraes Editores, 2015, pp. 250-265. CICIN-SAIN, Bilianna; KNECHT, Robert W. Integrated Coastal and Ocean Management: concepts and practices . Washington, DC; Covelo, California: Island Press, 1998. FERNANDES, Lúcio Franco de Sá. O espaço marítimo brasileiro. <i>In</i> : CASTELLO, Jorge P; KRUG, Luiz C. (Orgs). Introdução às Ciências do Mar . Pelotas: Editora Textos, 2017, pp. 522-539. LOPES, Inez. O direito internacional privado e a responsabilidade civil extracontratual por danos ambientais causados por transportes marítimos à luz do direito brasileiro. Revista de Direito Internacional , vol. 12, n. 01, pp. 217-239, 2015. DOI: https://doi.org/10.5102/rdi.v12i1.3364 . Acesso em: 05 out. 2020. OLIVEIRA, Carina Costa de; GALINDO, George Rodrigo Bandeira; SILVA, Solange Teles; MONT'ALVERNE, Tarin Cristino Frota (Orgs.). Meio Ambiente Marinho e Direito: a gestão sustentável da investigação, da exploração e da exploração dos recursos marinhos na zona costeira, na plataforma continental e nos fundos marinhos . Volume II. Curitiba: Juruá, 2018.		



NOMENCLATURA	CARGA HORÁRIA	CRÉDITOS
Direito Minerário	30h	02
Ementa		
Neoextrativismo no Brasil. Conflitos socioambientais e mineração. Mineração na Constituição de 1988. Código Minerário e sua regulamentação: noções gerais. Titularidade dos recursos minerais. Regimes de aproveitamento. Licença mineral: da autorização de pesquisa à portaria de lavra. Proteção ambiental e direitos coletivos na mineração. Descomissionamento, recuperação de áreas degradadas e responsabilidade por danos oriundos da mineração. Aspectos tributários da mineração.		
Bibliografia básica		
ATAÍDE, Pedro. Direito Minerário . 3. ed. Salvador: Juspodivm, 2020. FEIGELSON, Bruno. Curso de Direito Minerário . 3. ed. São Paulo: Saraiva, 2018. THOME, Romeu (Org.). Mineração e Meio Ambiente: análise jurídica interdisciplinar . Rio de Janeiro: Lumen Juris, 2017.		
Bibliografia complementar		
BARROS, Juliana Neves. Legislação ambiental aplicada à mineração . Cruz das Almas, BA: UFRB 2017. GUDYNAS, E. O novo extrativismo progressista na América do Sul: teses sobre um velho problema sob novas expressões. In: LENA, P.; NASCIMENTO, E. P. (Orgs). Enfrentando os limites do crescimento . Sustentabilidade, decrescimento e prosperidade (pp. 303-318). Rio de Janeiro: Garamond, 2012. MALERBA, Juliana (org.). Diferentes formas de dizer não: experiências internacionais de resistência, restrição e proibição ao extrativismo mineral . Rio de Janeiro: FASE - Federação de Órgãos para a Assistência Social e Educacional, 2014. SION, Alexandre Oheb. Direito Minerário em foco . Belo Horizonte: DelRey Editora, 2020. ZAGALLO, Guilherme et al. Na Justiça: instrumentos de litígio e defesa de comunidades afetadas pela mineração . São Paulo: Fundação Rosa Luxemburgo, Justiça Global, 2015.		

NOMENCLATURA	CARGA HORÁRIA	CRÉDITOS
Direito Notarial	30h	02
Ementa		
Objeto do Direito Notarial. Fontes. Natureza jurídica do Notariado. A regulamentação e a organização da atividade notarial. A função notarial. A fé pública. Atos notariais. Responsabilidade, infrações e fiscalização. A atividade notarial e os negócios jurídicos. Retificações, restaurações e suprimentos de registros. Registros Públicos. Registro civil das pessoas naturais e jurídicas. Registro de imóveis. Cartórios de títulos e documentos. Cartórios de protesto de títulos. A Lei Orgânica dos Notários e Registradores.		
Bibliografia básica		
FERREIRA, Paulo Roberto Gaiger; RODRIGUES, Felipe Leonardo. Tabelionato de Notas: vol. 1 - teoria geral do direito notarial e minutas . 2. ed. São Paulo: Saraiva Educação, 2018. FERREIRA, Paulo Roberto Gaiger; RODRIGUES, Felipe Leonardo. Tabelionato de Notas: vol. 2 – atos notariais em espécie . 2. ed. São Paulo: Saraiva Educação, 2018. LOUREIRO, Luiz Guilherme. Manual de Direito Notarial: de atividade e dos documentos notariais . 4. ed. rev. atual. e ampl. Salvador: Editora Juspodivm, 2020.		
Bibliografia complementar		
DIP, Ricardo (Coord.). Direito Registral e o Novo Código de Processo Civil . Rio de Janeiro: Forense, 2016. PAIVA, João Pedro Lamana. O procedimento de dúvida e a evolução dos sistemas registral e notarial no Século XXI . 4. ed. São Paulo: Saraivajur, 2012. PEDROSO, Regina. LAMANAUSKAS, Milton Fernando. Direito Notarial e Registral Atual . 2. ed. Rio de Janeiro: Forense; São Paulo: Método, 2015. RINALDI, Celina Duarte; MARTINS, Dennis José; LIMA, Edsel Nusda de; ANDREAZZA, Gabriela Lucena (Coords.). Direito Notarial e Registros Públicos: na perspectiva da advocacia . São Paulo: Editora Letras Jurídicas, 2019. SOUZA, Eduardo Pacheco Ribeiro de. Noções Fundamentais de Direito Registral e Notarial . 2. ed. São Paulo: Saraiva, 2017.		



NOMENCLATURA	CARGA HORÁRIA	CRÉDITOS
Direito Urbanístico	60h	04
Ementa		
O campo do direito urbanístico: princípios e diretrizes. A ordem constitucional brasileira e o direito urbanístico. Estatuto da cidade e interpretação da norma urbanística: plano diretor, plano dos instrumentos de política urbana, plano de gestão democrática da cidade. Eficácia jurídica e social da norma urbanística: competência, validade, hierarquia, vigência, finalidade, incidência e legitimidade. Direito à cidade e Função social da cidade: função social da posse e da propriedade pública e privada. Política de Mobilidade Urbana. Política de Saneamento Básico. Política de Habitação. Regularização Fundiária.		
Bibliografia básica		
CASTELLS, Manuel. A Questão Urbana . Rio de Janeiro: Paz e Terra, 2006. DALLARI, Adilson Abreu. Estatuto da Cidade . São Paulo: Max Limonad, 2002. FERNANDES, E. Direito Urbanístico . Belo Horizonte: Del Rey, 2003.		
Bibliografia complementar		
ALFONSIN, Betânia de Moraes. Direito Urbanístico . Belo Horizonte: Del Rey, 2006. LEFEBVRE, Henri. O direito à cidade . Trad. Rubens Eduardo Farias. São Paulo: Moraes Ltda., 1991. ROLNIK, Raquel. Guerra dos Lugares: a colonização da terra e da moradia na era das finanças . 2. ed. São Paulo: Boitempo, 2019. SILVA, José Afonso da. Direito Urbanístico Brasileiro . São Paulo: Malheiros, 2006. VILLAÇA, Flávio. Uma Contribuição para a História do Planejamento Urbano No Brasil. In: O Processo de Urbanização no Brasil . Org. CSABA DEAK, Sueli Ramos Schiffer. São Paulo: Editora da Universidade de São Paulo, 1999.		

NOMENCLATURA	CARGA HORÁRIA	CRÉDITOS
Direitos Culturais	30h	02
Ementa		
Noções Gerais dos Conceitos de Cultura e de Direitos Culturais. Ordenação constitucional da cultura no Brasil. Tratamento jurídico-constitucional da cultura. Direitos culturais como direitos fundamentais. Princípios constitucionais culturais. Federalismo cultural, Sistema Nacional de Cultura e repartição de competências em matéria cultural. Papel do Estado frente aos Direitos Culturais: os diferentes modelos. Proteção, fomento e difusão da cultura. Proteção do patrimônio cultural: mecanismos e instrumentos administrativos, legislativos e judiciais. Proteção à criação e à produção cultural: direitos autorais como direitos culturais. Legislação federal de incentivo e fomento à cultura (PRONAC, Audiovisual e relações jurídico-trabalhistas no setor cultural).		
Bibliografia básica		
COSTA, Rodrigo Vieira; TELLES, Mário Ferreira de Pragmácio. Cultura e Direitos Culturais . Rio de Janeiro: Lumen Juris, 2017. CUNHA Filho, Francisco Humberto. Teoria dos Direitos Culturais: fundamentos e finalidades . São Paulo: Edições SESC-SP, 2018. SOUZA, Allan Rocha de. Direitos Culturais no Brasil . Rio de Janeiro: Beco do Azougue, 2013.		
Bibliografia complementar		
BARBALHO, Alexandre. Cultura e democracia . Rio de Janeiro: Lumen Juris, 2017. CESNIK, Fábio de Sá. Guia do Incentivo à Cultura . 3. ed., rev., ampl. São Paulo: Manole, 2012. MAGALHÃES, Allan Carlos Moreira. Patrimônio cultural, democracia e federalismo: comunidade e poder público na seleção dos bens culturais . Belo Horizonte: Dialética, 2020. SILVA, José Afonso da. Ordenação Constitucional da Cultura . São Paulo: Malheiros, 2001. SOARES, Inês Virgínia Prado. Direito ao (do) Patrimônio Cultural Brasileiro . Belo Horizonte: Fórum, 2009.		



NOMENCLATURA	CARGA HORÁRIA	CRÉDITOS
Educação em Direitos Humanos	30h	02
Ementa		
Noções de direitos humanos. Cidadania e participação social. Movimentos sociais e práticas educativas. Experiências de educação em Direitos Humanos. Educação em direitos humanos e extensão universitária. Planos Nacionais de Educação em Direitos Humanos.		
Bibliografia básica		
CLAUDE, Richad P. ANDREPOULOS, George. Educação em Direitos Humanos para o século XXI . São Paulo: Editora Edusp, 2007. FREIRE, Paulo. Pedagogia do Oprimido . Rio de Janeiro: Paz e Terra, 2005. SILVEIRA, Rosa Maria Godoy; DIAS, Adelaide Alves; FERREIRA, Lucia de Fátima Guerra; FEITOSA, Maria Luíza Pereira de Alencar; ZENAIDE, Maria de Nazaré (orgs.). Educação em Direitos Humanos: fundamentos teóricos-metodológicos . João Pessoa: Editora Universitária, 2007.		
Bibliografia complementar		
ADORNO, T.W. Educação e emancipação . 3. ed. São Paulo: Paz e Terra, 2003. FREIRE, Paulo. Educação como prática da liberdade . Rio de Janeiro: Paz e Terra, 2006. MELO NETO, José Francisco de. Universidade Popular . João Pessoa: Editora Universitária da UFPB, 2012. RODINO, A.M.et al. (Org.). Cultura e Educação em Direitos Humanos na América Latina . João Pessoa: UFPB, 2014. ZENAIDE, M.N.T. Políticas de extensão universitária e a disputa pela hegemonia: a questão dos direitos humanos na UFPB . João Pessoa: UFPB, 2010.		

NOMENCLATURA	CARGA HORÁRIA	CRÉDITOS
Epistemologia da Ciência	60h	04
Ementa		
Ciência, senso comum e saberes da tradição: distinções, aproximações e mitos. Discurso científico: corte epistemológico, sociologia do conhecimento, autocrítica e ideologia. Episteme e doxa: retórica, anti-intelectualismo e cientificismo. Ecologia dos saberes e pluralismo metodológico: contribuições e riscos. Teoria, realidade e construção do conhecimento. Limites cognitivos da compreensão humana. História das ideias e revoluções científicas. Filosofia do conhecimento e a questão da verdade.		
Bibliografia básica		
ALVES, Rubem. Filosofia da ciência: introdução ao jogo e suas regras . São Paulo: Brasiliense, 1981. CHALMERS, Alan F. O que é Ciência afinal? 2. ed. São Paulo: Brasiliense, 1997. DEMO, Pedro. Introdução à metodologia da ciência . 2. ed. São Paulo: Atlas, 1985.		
Bibliografia complementar		
DOOYEWEERD, Herman. No crepúsculo do pensamento ocidental: estudos sobre a pretensa autonomia do pensamento filosófico . São Paulo, Hagnos, 2010. HABERMAS, Jürgen. Técnica e Ciência como “Ideologia” . Tradução de Artur Morão. Lisboa: Edições 70, 1987. HESSEN, Johannes. Teoria do conhecimento . São Paulo: Martins Fontes, 1999. MORIN, Edgar. Ciência com consciência . 9. ed. Tradução de Maria D. Alexandre e Maria Alice Sampaio Dória. Rio de Janeiro: Bertrand Brasil, 2005. MOSER, Paul K., MULDER, Dwayne H, TROUT, J. D. A teoria do conhecimento: uma introdução temática . São Paulo: WMF Martins Fontes, 2009.		



NOMENCLATURA	CARGA HORÁRIA	CRÉDITOS
Execução Penal	60h	04
Ementa		
Conceito, objetivo e histórico das penas. Princípios reitores da execução penal. Aspectos materiais e processuais das penas e medidas de segurança. O procedimento da execução penal. Tensões entre disciplina e direitos fundamentais no cotidiano carcerário.		
Bibliografia básica		
CARVALHO, Salo de (org.). Crítica à execução penal . 2. ed. Rio de Janeiro: Lumen Juris, 2007. MARCÃO, Renato. Curso de execução penal . São Paulo: Saraiva, 2012. PAVARINI, Massimo; GIAMBERARDINO, André. Teoria da Pena e Execução Penal: uma introdução crítica . Rio de Janeiro: Lumen Juris, 2011.		
Bibliografia complementar		
DAVIS, Ângela. Estarão as Prisões Obsoletas? 5. ed. São Paulo: Bertrand, 2018. GIORGI, Alessandro de. A Miséria Governada Através do SISTEMA penal . Tradução Sérgio Lamarão. Rio de Janeiro: Revan, 2006. GOFFMAN, Erving. Manicômios, Prisões e Conventos . Tradução de Dante Moreira. São Paulo: Perspectiva, 1974. HULSMAN, Louk; CELIS, Jacqueline. Penas Perdidas: o sistema penal em questão . Tradução de Maria Lúcia Karan. Niterói: Luam Editora, 1993. NILS, Christie. Limits do Pain . Nova Iorque: Columbia University Press, 1981.		

NOMENCLATURA	CARGA HORÁRIA	CRÉDITOS
História do Constitucionalismo	30h	02
Ementa		
História e Constituição. A Constituição na Antiguidade. A Constituição Medieval. O conceito moderno de Constituição. A doutrina do constitucionalismo. Lei Fundamental e Constituição. Soberania. Separação dos Poderes. Poder Constituinte. Democracia, Estado e experiências constitucionais no cone sul.		
Bibliografia básica		
MOHNHAUPT, Heinz; GRIMM, Dieter. Constituição: História do conceito desde a Antiguidade até nossos dias . Belo Horizonte: Tempus, 2012. NEGRI, Antônio. O poder constituinte: ensaio sobre as alternativas da modernidade . Rio de Janeiro: DP&A, 2002. PAIXÃO, Cristiano; BIGLIAZZI, Renato. História constitucional inglesa e norte-americana: do surgimento à estabilização da forma constitucional . Brasília: FINATEC, UnB, 2011.		
Bibliografia complementar		
AVRITZER, Leonardo; GOMES, Lilian Cristina Bernardo; MARONA, Marjorie Corrêa; DANTAS, Fernando Antônio de Carvalho. (Orgs.). O constitucionalismo democrático latino-americano em debate: soberania, separação de poderes e sistema de direitos . Belo Horizonte: Autêntica, 2017. FIORAVANTI, Maurizio. Constitución: de la Antigüedad a nuestros días . Madrid: MinimaTrotta, 2011. GRIMM, Dieter. Constituição e Política . Belo Horizonte: DelRey, 2006. PILATTI, Adriano. A constituinte de 1987-1988: progressistas, conservadores, ordem econômica e regras do jogo . Rio de Janeiro: Lumen Juris, 2019. ZAGREBELSKY, Gustavo. Historia y Constitución . Madrid: Minima Trotta, 2011.		



NOMENCLATURA	CARGA HORÁRIA	CRÉDITOS
História Política Brasileira	60h	04
Ementa		
As interpretações do Brasil: Colônia: miscigenação, estigmas e hierarquias sociais. A República Burguesa – 1889 – 1930. A formação econômica do Brasil. O coronelismo na política brasileira. A construção histórica do Estado no Brasil: o patrimonialismo, o mandonismo, o filhotismo, o personalismo.		
Bibliografia básica		
FRANÇA, Jean Marcel. A construção do Brasil . Rio de Janeiro; São Paulo: José Olympo/Unesp, 2012. LEAL, Victor Nunes. Coronelismo, enxada e voto: O município e o regime representativo no Brasil . 2. ed. São Paulo: Alfa-Ômega, 1975. PRADO JÚNIOR, Caio. Formação do Brasil Contemporâneo . São Paulo: Brasiliense, 1994.		
Bibliografia complementar		
BOTELHO, André. Interpretações do Brasil, pensamento social e cultura política: tópicos de uma necessária agenda de investigação. Perspectivas , São Paulo: vol. 28, jul-dez 2005, pp. 07-15. BURSZTYN, Marcel. O país das alianças: Elite e continuísmo no Brasil . Rio de Janeiro: Vozes, 1990. FAORO, Raymundo. Os donos do poder: formação do patronato político brasileiro . 6. ed. Rio de Janeiro: Globo, 1984 (2 vol.) QUEIROZ, Maria Isaura Pereira de. O Mandonismo na Vida Política Brasileira e outros Ensaios . São Paulo: Alfa-Ômega, 1976. SOUZA, Maria Tereza Sadek de. Análises sobre o Pensamento Social e Político brasileiro . BIB, n.12, p. 7-21, 1982.		

NOMENCLATURA	CARGA HORÁRIA	CRÉDITOS
Informática Jurídica	30h	02
Ementa		
Informática jurídica: do computador ao uso de inteligência artificial na tomada de decisão judicial.		
Bibliografia básica		
CAPRON, H. L.; JOHNSON, J. A. Introdução à informática . 8.ed. São Paulo: Pearson Prentice Hall, 2004. ROVER, Aires José. Direito e Informática . Barueri: Manole, 2004. RUSSELL, Stuart e NORVIG, Peter. Inteligência artificial . Rio de Janeiro: Elsevier, 2013.		
Bibliografia complementar		
GARCIA, Dinio de Santis. Introdução à informática jurídica . São Paulo: EdUSP, 1976. LÉVY, Pierre; COSTA, Carlos Irineu. As tecnologias da inteligência: o futuro do pensamento na era da informática . São Paulo: Editora 34, 2010. LOSANO, Mario G. Lições de informática jurídica . São Paulo: Editora Resenha Tributária, 1974. LUÑO, Antonio-Enrique Perez. Manual de informática y derecho . Barcelona: Editorial Ariel, 1996. ROVER, Aires José. Informática no direito: inteligência artificial: introdução aos sistemas especialistas legais . Curitiba: Juruá, 2001.		



NOMENCLATURA	CARGA HORÁRIA	CRÉDITOS
Juizados Especiais	30h	02
Ementa		
A jurisdição das pequenas causas no Brasil. A instituição dos Juizados Especiais. Juizados Especiais Cíveis, Criminais e da Fazenda Pública. Juizados Especiais Estaduais e Federais. Procedimento jurisdicional simplificado nos Juizados Especiais. Recursos nos Juizados Especiais. Resolução consensual de conflitos nos Juizados Especiais.		
Bibliografia básica		
FIGUEIRA JÚNIOR, Joel Dias. Juizados Especiais da Fazenda Pública: comentários à Lei n. 12.153, de 22 de dezembro de 2009. 3. ed. rev. atual. e ampl. São Paulo: Saraiva, 2017. ROCHA, Felipe Borring. Manual dos Juizados Especiais Cíveis Estaduais: teoria e prática. 10. ed. São Paulo: Atlas, 2019. TOURINHO NETO, Fernando da Costa; FIGUEIRA JÚNIOR, Joel Dias. Juizados Especiais Federais Cíveis e Criminais: comentários à Lei n. 10.259, de 12-7-2001. 4. ed. São Paulo: Saraiva Educação, 2018.		
Bibliografia complementar		
CHIMENTI, Ricardo Cunha. Juizados Especiais da Fazenda Pública: Lei n. 12.153/2009 comentada artigo por artigo. São Paulo: Saraiva, 2010. CHINI, Alexandre; FLEXA, Alexandre; COUTO, Ana Paula; ROCHA, Felipe Borring; COUTO, Marco. Juizados Especiais Cíveis e Criminais: Lei 9.099/1995 comentada. 2. ed. Salvador: Juspodivm, 2019. DEMERCIAN, Pedro Henrique; MALULY, Jorge Assaf. Teoria e Prática dos Juizados Especiais Criminais. Rio de Janeiro: Forense, 2008. SALES, Fernando Augusto de Vita Borges de. Juizados Especiais Cíveis: comentários à legislação. Leme (SP): JH Mizuno, 2019. SILVA, Thiago de Moraes. Manual de Juizados Especiais Cíveis Estaduais. São Paulo: Thomson Reuters Brasil, 2020.		

NOMENCLATURA	CARGA HORÁRIA	CRÉDITOS
Libras	60h	04
Ementa		
Conceito de Língua. Língua de Sinais e o surgimento no Brasil. Identidades e culturas surdas no Brasil. Educação de Surdos ontem e hoje. A gramática da Libras e suas interfaces com a língua portuguesa. Aplicabilidade da Libras em situações discursivas formais e informais.		
Bibliografia básica		
BAGGIO, M. A. Libras [livro eletrônico]. Maria Auxiliadora Casa Nova. Curitiba: Intersaberes, 2017. CHOE, D. <i>et. al.</i> ; M. C. da C. P. (Org). Libras: conhecimento além dos sinais. São Paulo: Pearson Prentice Hall, 2011. QUADROS, R. M. de. Língua de Sinais Brasileira: estudos linguísticos. Porto Alegre: Artmed, 2004.		
Bibliografia complementar		
CAPOVILLA, F. C.; RAPHAEL, Walkiria Duarte; MAURÍCIO, Aline Cristina L. NOVO DEIT-LIBRAS: Dicionário Enciclopédico Ilustrado Trilíngue da Língua de Sinais Brasileira. vol. 1. 2. ed. São Paulo: Editora EDUSP, 2012. CAPOVILLA, Fernando César; RAPHAEL, Walkiria Duarte; MAURÍCIO, Aline Cristina L. NOVO DEIT-LIBRAS: Dicionário Enciclopédico Ilustrado Trilíngue da Língua de Sinais Brasileira. vol. 2. 2. ed. São Paulo: Editora EDUSP, 2012. Dicionário virtual de apoio: http://www.acesso brasil.org.br/libras Dicionário virtual de apoio: http://www.dicionariolibras.com.br/ DIAS, Rafael. Língua Brasileira de Sinais. Libras. São Paulo: Pearson Education do Brasil, 2015.		



NOMENCLATURA	CARGA HORÁRIA	CRÉDITOS
Lógica e Teoria da Argumentação	60h	04
Ementa		
O percurso de formação das teorias da argumentação jurídica contemporâneas. As releituras da retórica da Antiguidade Clássica pelos precursores das teorias da argumentação jurídica. Racionalidade e decisão judicial. O problema do conhecimento jurídico e da sua racionalidade.		
Bibliografia básica		
FERRAZ JÚNIOR, Tércio Sampaio. Direito, Retórica e Comunicação . 2. ed. São Paulo: Saraiva, 1997. MACCORMICK, Neil. Argumentação Jurídica e Teoria do Direito . São Paulo: Martins Fontes, 2006. PERELMAN, Chaïm. Lógica Jurídica: a nova retórica . São Paulo: Martins Fontes, 2000.		
Bibliografia complementar		
ALEXY, Robert. Teoria da argumentação jurídica . São Paulo: Landy, 2001. ARISTÓTELES. Retórica . Madrid: Centro de Estudios Constitucionales, 1990. ATIENZA, Manuel. As razões do direito: teorias da argumentação jurídica . São Paulo: Landy, 2000. LARENZ, Karl. Metodologia da ciência do direito . 3. ed. Lisboa: Fundação Calouste Gulbenkian, 1997. VIEHWEG, Theodor. Tópica e jurisprudência . Brasília: Departamento de Imprensa Nacional, 1979.		

NOMENCLATURA	CARGA HORÁRIA	CRÉDITOS
Medicina Legal	30h	02
Ementa		
A importância da Medicina Legal para os profissionais do Direito. Perícia médico-legal. Antropologia médico-legal. Traumatologia. Tanatologia. Sexologia. Parto, puerpério, infanticídio e aborto. Investigação de paternidade/maternidade.		
Bibliografia básica		
AVELAR, Luiz Eduardo de Toledo; BORDONI, Leonardo Santos; CASTRO, Marcelo Mari de. Atlas de Medicina Legal . Rio de Janeiro: MedBook, 2014. CROCE, Delton; CROCE JR., Delton. Manual de Medicina Legal . 8. ed. São Paulo: Saraiva, 2012. FRANÇA, Genival Veloso de. Medicina Legal . 11. ed. [Reimpr.] Rio de Janeiro: Guanabara Koogan, 2019.		
Bibliografia complementar		
FRANÇA, Genival Veloso de. Pareceres IV: esclarecimentos sobre questões de Medicina Legal e de Direito Médico . Rio de Janeiro: Guanabara Koogan, 2006. GRECO, Rogério; DOUGLAS, William. Medicina Legal: à luz do Direito Penal e do Direito Processual Penal . 14. ed. rev. e atual. Niterói: Impetus, 2019. HERCULES, Hygino de C. Medicina Legal: texto e atlas . 2. ed. rev. e ampl. Rio de Janeiro: Editora Atheneu, 2014. LUIZ, Wilson; FERREIRA, Palermo. Medicina Legal . 5. ed. rev. atual. e ampl. Salvador: Juspodivm, 2020. PEREIRA, Gerson Odilon; CAMPOS JÚNIOR, Marcos Roberto. Medicina Legal e Perícias Médicas . Moema: Sarvier Editora de Livros Médicos LTDA., 2020.		



NOMENCLATURA	CARGA HORÁRIA	CRÉDITOS
Neurodireito	30h	02
Ementa		
Noções gerais e conceituais sobre neurociência. As interfaces e relações entre neurociência e direito. Neurodireito. Neurociência acerca da tomada de decisão judicial. Neurociência do comportamento para análise da responsabilidade penal.		
Bibliografia básica		
FERNANDEZ, Atahualpa; FERNANDEZ, Marly. Neuroética, direito e neurociência: conduta humana, liberdade e racionalidade Jurídica. Curitiba: Juruá Editora, 2007. KANDEL, Eric R et al. Princípios de neurociências . Porto Alegre: AMGH, 2014. LENT, Roberto. Cem bilhões de neurônios: conceitos fundamentais de neurociência . 2. ed. São Paulo: Atheneu, 2010.		
Bibliografia complementar		
DEMÉTRIO CRESPO, Eduardo; CALATAYUD, Manuel Maroto. Neurociencias y derecho penal: nuevas perspectivas en el ámbito de la culpabilidad y tratamiento jurídico-penal de la peligrosidad . Madrid: EDISOFER S. L., 2013. EDELMAN, Gerald M. Biologia da consciência: as raízes do pensamento . Lisboa: Instituto Piaget, 1995. GAZZANIGA, Michael S., IVRY, Richard B. e MANGUN, George R. Neurociência cognitiva: a biologia da mente . 2. ed. Porto Alegre: Artmed, 2006. LENT, Roberto et. al. Neurociência da mente e do comportamento . Rio de Janeiro: Guanabara Koogan, 2008. NICOLELIS, Miguel. Muito além do nosso eu: a nova neurociência que une cérebro e máquinas – e como ela pode mudar nossas vidas . São Paulo: Companhia das Letras, 2011.		

NOMENCLATURA	CARGA HORÁRIA	CRÉDITOS
Políticas Públicas	60h	04
Ementa		
Direito, Estado, Governo e Políticas Públicas. Processos governamentais e arranjos jurídico-institucionais: os papéis do Executivo e do Legislativo: Planos, Programas, Projetos, Planos Plurianuais (PPA's), Leis de Diretrizes Orçamentárias (LDO's), Leis Orçamentárias Anuais (LOA's). Métodos de Acompanhamento, Análise e Avaliação de Políticas Públicas. Órgãos de controle e controle judicial das políticas públicas. Políticas públicas setoriais.		
Bibliografia básica		
BUCCI, Maria Paula Dallari (org.). Políticas Públicas: Reflexões sobre o Conceito Jurídico . São Paulo: Saraiva, 2006. BUCCI, Maria Paula Dallari. Fundamentos para uma Teoria Jurídica das Políticas Públicas . São Paulo: Saraiva, 2013. MARQUES, E.; FARIA, C. A. P. A. (orgs.). A política pública como campo multidisciplinar . São Paulo: Editora Unesp/Rio de Janeiro: Editora Fiocruz; 2013.		
Bibliografia complementar		
BERCOVICI, G. Constituição econômica e desenvolvimento: uma leitura a partir da Constituição de 1988 . São Paulo: Malheiros, 2005. HOCHMAN, G.; ARRECTCHE, M.; MARQUES, E. Políticas Públicas no Brasil . Rio de Janeiro: FIOCRUZ, 2009. PINTO, E. G. Financiamento de Direitos Fundamentais: políticas públicas vinculadas, estabilização monetária e conflito distributivo no orçamento da União do pós-Plano Real . Belo Horizonte: O Lutador, 2010. PINTO, E. G.; SARLET, I. W; PEREIRA JUNIOR, J. T; OLIVEIRA, O. C. Política Pública e Controle: Um diálogo interdisciplinar em face da Lei 13.655/2018, que alterou a Lei de Introdução às Normas do Direito Brasileiro . Belo Horizonte: Fórum, 2018. SECCHI, Leonardo. Políticas Públicas: Conceitos, Esquemas de Análise, Casos Práticos . São Paulo: Cengage Learning, 2012.		



NOMENCLATURA	CARGA HORÁRIA	CRÉDITOS
Prática Jurídica Contratual	60h	04
Ementa		
Prática contratual simulada. Redação e aplicação de atos de formação, revisão e extinção de contratos civis e empresariais.		
Bibliografia básica		
FRANCO, Antônio Celso P; FRANCO, Celina Raposo do Amaral P. Prática de contratos e instrumentos particulares . 6. ed. São Paulo: Revista dos Tribunais, 2014. LUDMER, Eduardo. Prática contratual . v. 1. São Paulo: Revista dos Tribunais, 2019. MARTINS-COSTA, Judith. A boa-fé no Direito Privado: critérios para a sua aplicação . São Paulo: Saraiva, 2018.		
Bibliografia complementar		
JUNQUEIRA, Gabriel José P. Manual de prática dos contratos . Leme: Imperium, 2020. MONTEIRO FILHO, Ralpo Waldo de Barros. Contratos Cíveis . São Paulo: Revista dos Tribunais, 2017. ROSENVALD, Nelson. Cláusula Penal: a pena privada nas relações negociais . Indaiatuba: Foco, 2020. SCHREIBER, Anderson. Equilíbrio contratual e dever de renegociar . São Paulo: Saraiva, 2020. TIMM, Luciano Benetti. Direito Contratual Brasileiro: Críticas E Alternativas Ao Solidarismo Jurídico . São Paulo: Atlas, 2015.		

NOMENCLATURA	CARGA HORÁRIA	CRÉDITOS
Prática Jurídica Empresarial	60h	04
Ementa		
Direito Processual Empresarial: elementos e ações. Prática empresarial simulada. Redação e aplicação de atos constitutivos e operativos.		
Bibliografia básica		
GABRIEL, Sérgio. Prática empresarial . São Paulo: Saraiva, 2020. MAMEDE, Gladston; MAMEDE, Eduarda Cotta. Manual de redação de contratos sociais, estatutos e acordos de sócios . São Paulo: Atlas, 2019. YARSHELL, Flávio Luiz. Processo Societário III . São Paulo: Quartier Latin, 2018.		
Bibliografia complementar		
COX, Marcelo Dourado. Deadlock provisions: resolução contratual de conflitos societários . São Paulo: Almedina, 2017. FRANCO, João Roberto Ferreira. Manual de operações societárias . Rio de Janeiro: Lumen Juris, 2019. PEREIRA, Guilherme S. J. Enforcement e tutela indenizatória no direito societário e no mercado de capitais . São Paulo: Quartier Latin, 2018. REIS, Edgar Vidigal de A. Startups: análise de Estruturas Societárias e de Investimento no Brasil . São Paulo: Almedina, 2018. VIDO, Elisabete. Prática jurídica empresarial . São Paulo: Saraiva, 2020.		



NOMENCLATURA	CARGA HORÁRIA	CRÉDITOS
Psicologia Jurídica	60h	04
Ementa		
Noções gerais e conceituais sobre vertentes da Psicologia: Psicanálise (Freud), Behaviorismo (Pavlov, Skinner), Psicologia Sócio-Histórica (Vygotsky) e outras. Interfaces e relações da Psicologia com o Direito. Psicologia Jurídica: conceitos e abordagens. Avaliação e perícia psicológica. Psicologia do testemunho e da juíza ou juiz. Aspectos psicossociais da violência. Diversidade. Loucura e cidadania: a luta antimanicomial. Psicologia Jurídica e os Direitos Humanos.		
Bibliografia básica		
BOCK, Ana Mercês Bahia; FURTADO, Odair; TEIXEIRA, Maria De Lourdes Trassi. Psicologias: uma introdução ao estudo de psicologia . 14. ed. São Paulo: Saraiva, 2008. GAZZANIGA, Michael; HEARTHERTON, Tood; HALPERN, Diane. Ciência psicológica . 5. ed. Porto Alegre: Artmed, 2017. TRINDADE, Jorge. Manual de psicologia jurídica: para operadores do direito . 6. ed. Porto Alegre: Livraria do Advogado Editora, 2012.		
Bibliografia complementar		
BAUM, William M. Compreender o behaviorismo: comportamento, cultura e evolução . 2. ed. Porto Alegre: Artmed, 2006. GUZZO, Raquel S. L.; LACERDA JR., Fernando. Psicologia social para a América Latina: o resgate da psicologia da libertação . 2. ed. Campinas: Editora Alínea, 2011. MARTÍN-BARÓ, Ignacio. Crítica e libertação na psicologia: estudos psicossociais . Petrópolis: Editora Vozes, 2017. SILVEIRA, Nise Da. Jung: vida e obra . Rio de Janeiro: José Álvaro, 1971. VIGOTSKI, L. S. A formação social da mente: o desenvolvimento dos processos psicológicos superiores . 7. ed. São Paulo: Martins fontes, 2006.		

NOMENCLATURA	CARGA HORÁRIA	CRÉDITOS
Tópicos Especiais em Direito Administrativo	30h	02
Ementa		
Temas contemporâneos em Direito Administrativo.		
Bibliografia básica		
CARVALHO FILHO, José dos Santos. Manual de direito administrativo . Rio de Janeiro: Lumen Juris, 2020. DI PIETRO, Maria Sylvia Zanella. Direito administrativo . São Paulo: Atlas, 2020. MELLO, Celso Antônio Bandeira de. Curso de direito administrativo . São Paulo: Malheiros, 2020.		
Bibliografia complementar		
BINENBOJM, Gustavo. Uma teoria do Direito Administrativo e Constitucionalização . Rio de Janeiro: Renovar, 2013. MARINELLA, Fernanda. Direito Administrativo . São Paulo: Saraiva, 2020. MEDAUAR, Odete. Direito Administrativo em evolução . São Paulo: Gazeta Jurídica, 2016. MARQUES NETO, Floriano. Bens públicos: função social e exploração econômica: o regime jurídico das utilidades públicas . Belo Horizonte: Fórum, 2009. SALLES, José Carlos de Moraes. Desapropriação à luz da doutrina e da jurisprudência . 6. ed. São Paulo: RT, 2009.		



NOMENCLATURA	CARGA HORÁRIA	CRÉDITOS
Tópicos Especiais em Direito Ambiental	30h	02
Ementa		
Temas contemporâneos em Direito Ambiental.		
Bibliografia básica		
ANTUNES, Paulo de Bessa. Direito Ambiental . 19. ed. Rio de Janeiro: Atlas, 2017. MACHADO, Paulo Affonso Leme. Direito Ambiental Brasileiro . 25. ed. São Paulo: Malheiros, 2017. MILLARÉ, Edis. Direito do Ambiente: a gestão ambiental em foco . 10. ed. São Paulo: Editora Revista dos Tribunais: 2015.		
Bibliografia complementar		
DERANI, Cristiane. Direito Ambiental Econômico . 3. ed. São Paulo: Saraiva, 2008. FREITAS, Juarez. Sustentabilidade: direito ao futuro . 2. ed. Rio de Janeiro: Editora Fórum: 2011. LEITE, José Rubens Morato. Direito Constitucional Ambiental Brasileiro . 6. ed. São Paulo: Saraiva, 2015. LEITE, José Rubens Morato. AYALA, Patryck de Araújo. Direito Ambiental na Sociedade de Risco . 2. ed. Rio de Janeiro: Forense Universitária, 2004. SACHS, Ignacy. Caminhos para o Desenvolvimento Sustentável . Coleção Ideias Sustentáveis. Rio de Janeiro: Editora Garamond, 2006.		

NOMENCLATURA	CARGA HORÁRIA	CRÉDITOS
Tópicos Especiais em Direito Civil	30h	02
Ementa		
Temas contemporâneos em Direito Civil		
Bibliografia básica		
FARIA, Cristiano Chaves de. ROSENVALD, Nelson. Curso de Direito Civil: parte geral . v. 1. Salvador: Juspodvm, 2020. GAGLIANO, Pablo Stolze; PAMPLONA FILHO, Rodolfo. Novo Curso de Direito Civil: Parte Geral . Vol. 1. São Paulo: Saraiva Educação, 2020. TARTUCE, Flávio. Direito Civil . Vol. 1 - Parte Geral. Rio de Janeiro: Forense, 2020.		
Bibliografia complementar		
DINIZ, Maria Helena. Curso de Direito Civil Brasileiro . Vol. 5 - Direito de Família. São Paulo: Saraiva, 2020. GAGLIANO, Pablo Stolze; PAMPLONA FILHO, Rodolfo. Manual de Direito Civil . Volume único. São Paulo: Saraiva Educação, 2020. MEDINA, José Miguel G. ARAÚJO, Fábio Caldas de. Código Civil Comentado . São Paulo: RT, 2020. PELUSO, Cesar (org.). Código Civil Comentado . Barueri: Manole, 2020. SCHREIBER, Anderson <i>et. al.</i> Código Civil comentado . Rio de Janeiro: Forense, 2020.		



NOMENCLATURA	CARGA HORÁRIA	CRÉDITOS
Tópicos Especiais em Direito Constitucional	30h	02
Ementa		
Temas contemporâneos em Direito Constitucional.		
Bibliografia básica		
ALEXY, Robert. Teoria da Argumentação Jurídica . Rio de Janeiro: Gen, 2019. NEVES, Marcelo. Entre Temis e Leviatã: uma relação difícil . São Paulo: Martins Fontes, 2012. OLIVEIRA, Marcelo Andrade Cattoni de. Contribuições para uma teoria crítica da Constituição . Belo Horizonte: Arraes, 2017.		
Bibliografia complementar		
ALEXY, Robert. Teoria dos direitos fundamentais . São Paulo: Malheiros, 2011. ALEXY, Robert. Conceito e validade do Direito . São Paulo: Martins Fontes, 2009. MENDES, Gilmar Ferreira. Jurisdição constitucional . São Paulo: Saraiva, 2018. NEVES, Marcelo. Constitucionalização Simbólica . São Paulo: Martins Fontes, 2011. OLIVEIRA, Marcelo Andrade Cattoni de. Constitucionalismo e história do Direito . Belo Horizonte: Conhecimento, 2020.		

NOMENCLATURA	CARGA HORÁRIA	CRÉDITOS
Tópicos Especiais em Direito da Energia	30h	02
Ementa		
Temas contemporâneos em Direito da Energia.		
Bibliografia básica		
BLANCHET, Luiz Alberto. Direito da Energia: Economia, Regulação e Sustentabilidade . Curitiba: Juruá, 2014. GRAU, Eros Roberto. A Ordem Econômica na Constituição de 1988: interpretação e crítica . 19. ed. São Paulo: Malheiros, 2018. PACHECO FIORILLO, Celso Antônio. FERREIRA, Renata Marques. Curso de Direito da Energia . 3. ed. São Paulo: Saraiva, 2015.		
Bibliografia complementar		
BUCHEB, José Alberto. A Arbitragem Internacional da Indústria do Petróleo . Rio de Janeiro: Lumen Juris, 2002. CUSTÓDIO, Maraluce M. Energia e Direito: perspectivas para um diálogo de sustentabilidade . Rio de Janeiro: Lumen Juris, 2000. MENEZELLO, Maria D'Assunção Costa. Comentário à lei do Petróleo . São Paulo: Atlas, 2009. QUINTANS, Luiz Cezar P. Manual de Direito do Petróleo . São Paulo: Atlas, 2014. STEIN, Leandro Korzen. Direito Econômico da Energia . Rio de Janeiro: Lumen Juris, 2018.		



NOMENCLATURA	CARGA HORÁRIA	CRÉDITOS
Tópicos Especiais em Direito do Trabalho	30h	02
Ementa		
Temas contemporâneos em Direito do Trabalho e Processual do Trabalho.		
Bibliografia básica		
DELGADO, Maurício Godinho. Curso de direito do trabalho . São Paulo: LTR, 2020. FACCIOLI, Pedro Henrique Godinho; RAVENA, Paula Bueno. Direito do trabalho na jurisprudência do TST: análise de temas atuais e polêmicos . Salvador: Juspodivm, 2019. LEITE, Carlos Henrique Bezerra. Curso de Direito Processual do Trabalho . São Paulo: SaraivaJur, 2020.		
Bibliografia complementar		
COSTA, Marcelo Freire Sampaio. Dano Moral Coletivo nas relações laborais . São Paulo: LTr, 2020. DA VEIGA, Maurício de Figueiredo Corrêa. Manual de Direito do Trabalho Desportivo . São Paulo: LTr, 2020. FELICIANO, Guilherme G.; SARLET, Ingo W.; MARANHÃO, Ney; FENSTERSEIFER, Tiago. (Orgs.). Direito Ambiental do Trabalho . São Paulo: LTr, 2020. JORGE NETO, Francisco Ferreira; CAVALCANTE, Jouberto de Q. Pessoa. Direito Processual do Trabalho . São Paulo: Atlas, 2020. LEITE, Carlos Henrique Bezerra. Curso de Direito Processual do Trabalho . São Paulo: SaraivaJur, 2020.		

NOMENCLATURA	CARGA HORÁRIA	CRÉDITOS
Tópicos Especiais em Direito Empresarial	30h	02
Ementa		
Temas contemporâneos em Direito Empresarial.		
Bibliografia básica		
BERGER, Renato. Temas complexos de direito empresarial . São Paulo: Quartier Latin, 2019. PRADO, Roberta Nioac (coord.). Empresas familiares e famílias empresárias . São Paulo: Quartier Latin, 2019. WARDE JÚNIOR, Walfredo Jorge. Teoria geral da empresa. In: CARVALHOSA, Modesto (coord). Tratado de Direito Empresarial . v. 1. São Paulo: Revista dos Tribunais, 2018.		
Bibliografia complementar		
ADAMEK, Marcelo Vieira von. Abuso de Minoria em Direito Societário . São Paulo: Malheiros, 2014. FERES, Marcelo Andrade. Estabelecimento Empresarial: trespasse e efeitos obrigacionais . São Paulo: Saraiva, 2017. GAUDÊNCIO, Samuel Carvalho; MCNAUGHTON, Charles William. Fusões e Aquisições . Rio de Janeiro: Lumen Juris, 2019. GONÇALVES NETO, Alfredo de Assis; FRANÇA, Erasmo Valladão A. e N. Empresa Individual de Responsabilidade Limitada e Sociedades de Pessoas . In: CARVALHOSA, Modesto (coord). Tratado de Direito Empresarial . v. 2. São Paulo: Revista dos Tribunais, 2018. SCALZILLI, João Pedro; SPINELLI, Luis Felipe. Sociedade em Conta de Participação . São Paulo: Quartier Latin, 2019.		



NOMENCLATURA	CARGA HORÁRIA	CRÉDITOS
Tópicos Especiais em Direito Penal	30h	02
Ementa		
Temas contemporâneos em Direito Penal.		
Bibliografia básica		
LIMA, Renato Sérgio de; RATTON, José Luiz; AZEVEDO, Rodrigo Ghiringhelli de. Crime, Polícia e Justiça no Brasil . São Paulo: Contexto, 2014. NUCCI, Guilherme de Souza. Organização Criminosa . 4. ed. rev. atual. e ampl. Rio de Janeiro: Forense, 2018. VALENTE, Manuel Monteiro Guedes. Direito Penal do Inimigo e o Terrorismo: do progresso ao retrocesso . 2. ed. São Paulo: Almedina, 2016.		
Bibliografia complementar		
KHALED JUNIOR, Salah H. Discurso de Ódio e Sistema Penal . 2. ed. Belo Horizonte: Casa do Direito, 2018. MARCÃO, Renato. Crimes de Trânsito: anotações e interpretação jurisprudencial da parte criminal da Lei n. 9.503, de 23-9-1997 . 6. ed. rev. ampl. e atual. de acordo com as Leis n. 13.281/2016 e 13.290/2016. São Paulo: Saraiva, 2017. NUCCI, Guilherme de Souza. Código Penal Militar Comentado . 3. ed. rev. atual. e ampl. Rio de Janeiro: Forense, 2019. SCHECAIRA, Sérgio Salomão. Criminologia . 8. ed. rev. atual. e ampl. São Paulo: Revista dos Tribunais, 2020. WERLE, Gerhard; ZIMMERMANN, Andreas (Eds.). The International Criminal Court in Turbulent Times . - International Criminal Justice Series, vol. 23. Berlin: Springer Asser Press, 2019.		

NOMENCLATURA	CARGA HORÁRIA	CRÉDITOS
Tópicos Especiais em Direito Processual	30h	02
Ementa		
Temas contemporâneos em Direito Processual.		
Bibliografia básica		
CAPRON, H.I; JOHNSON, J. A. Introdução à informática . 8. ed. São Paulo: Pearson Prentice Hall, 2004. DIDIER JR., Fredie Didier, ZANETI JR., Hermes. Curso de Direito Processual Civil: Processo Coletivo . 14. ed. Salvador: Juspodivm, 2020, v. 4. MARINONI, Luiz Guilherme, SARLET, Ingo Wolfgang (Coords.). Processo constitucional . São Paulo: Revista dos Tribunais, 2019.		
Bibliografia complementar		
ABREU, Rafael Sirangelo de. Incentivos processuais . São Paulo: Revista dos Tribunais, 2020. CÂMARA, Alexandre Freitas. Levando os Padrões Decisórios a Sério . São Paulo: Atlas, 2018. LÉVY, Pierre; COSTA, Carlos Irineu. As tecnologias da inteligência: o futuro do pensamento na era da informática . São Paulo: Editora 34, 2010. ROVER, Aires José. Direito e Informática . Barueri: Manole, 2004. RUSSELL, Stuart e NORVIG, Peter. Inteligência artificial . Rio de Janeiro: Elsevier, 2013.		



NOMENCLATURA	CARGA HORÁRIA	CRÉDITOS
Tópicos Especiais em Direito Tributário	30h	02
Ementa		
Temas contemporâneos em Direito Tributário e Direito Processual Tributário.		
Bibliografia básica		
CARVALHO, Paulo de Barros. Curso de Direito Tributário . 30. ed. Saraiva: São Paulo, 2019. MACHADO, Hugo de Brito. Curso de Direito Tributário . 40. ed. São Paulo: Malheiros, 2019. PAULSEN, Leandro. Curso de Direito Tributário Completo . 11. ed. São Paulo: Saraiva, 2020.		
Bibliografia complementar		
AMARO, Luciano. Direito Tributário Brasileiro . 23. ed. São Paulo: Saraiva, 2018. BALEEIRO, Aliomar; DERZI, Misabel. Direito Tributário Brasileiro . 14. ed. Rio de Janeiro: Forense, 2018. CARRAZZA, Roque Antônio. Curso de Direito Constitucional Tributário . 32. ed. São Paulo: Malheiros, 2019. HARADA, Kiyoshi. Direito Financeiro e Tributário . São Paulo: Atlas, 2019. NUNES, Cleucio Santos. Curso completo de Direito Processual Tributário . 4. ed. São Paulo: Saraiva, 2020.		



5.2.3.3 Disciplinas de Estágio Supervisionado

NOMENCLATURA	CARGA HORÁRIA	CRÉDITOS
Estágio Supervisionado I	60h	04
Ementa		
Atendimento jurídico cível inicial. Prática real e simulações. Resolução de problemas jurídicos no campo do Direito Civil. Construção de teses e petições jurídicas. Organização e comportamento ético-profissional na prática jurídica. Acompanhamento processual e elaboração de peças.		
Bibliografia básica		
ALVIM, Arruda. Manual de Direito Processual Civil . São Paulo: Revista dos Tribunais, 2020. BUENO, Cassio Scarpinella. Curso Sistematizado de Direito Processual Civil . 9. ed. 2020, vol. 2. THEODORO JÚNIOR, Humberto. Curso de direito processual civil: teoria geral do direito processual civil e processo de conhecimento e procedimento comum . 61. ed. Rio de Janeiro: Forense, 2019, vol. 2.		
Bibliografia complementar		
ARAÚJO JR, Gediel Claudino. Prática no Processo Civil . São Paulo: Atlas, 2020. BARROSO, Darlan, LETTIÈRE, Juliana Francisca. Prática no processo civil . 9. ed. São Paulo: Saraivajur, 2019. HARTMANN, Rodolfo Kronemberg, HARTMANN, Guilherme Kronemberg. Petições e prática cível . 3. ed. Rio de Janeiro: Impetus, 2020. MARINONI, Luiz Guilherme, ARENHART, Sérgio Cruz, MITIDIERO, Daniel. Manual do processo de conhecimento . 5. ed. São Paulo: Revista dos Tribunais, 2020. SALES, Fernando Augusto de Vita Borges de. Manual de Prática Processual Civil . Leme (SP): JH Mizuno, 2020.		

NOMENCLATURA	CARGA HORÁRIA	CRÉDITOS
Estágio Supervisionado II	60h	04
Ementa		
Atendimento jurídico cível avançado. Prática real e simulações. Resolução de problemas jurídicos no campo do Direito Civil. Construção de teses e petições jurídicas. Organização e comportamento ético-profissional na prática jurídica. Acompanhamento processual e elaboração de peças intermediárias e recursais.		
Bibliografia básica		
BRAGA, Paula Sarno, DIDIER JR., Fredie, OLIVEIRA, Rafael Alexandria de, CUNHA, Leonardo Carneiro da. Curso de Direito Processual Civil . 10. ed. Salvador: Juspodivm, 2020, vol. 5. DIDIER JR., Fredie, CUNHA, Leonardo Carneiro da. Curso de Direito Processual Civil . 17. ed. Salvador: Juspodivm, 2020, vol. 3. THEODORO JÚNIOR, Humberto. Curso de direito processual civil: teoria geral do direito processual civil e processo de conhecimento e procedimento comum . 61. ed. Rio de Janeiro: Forense, 2019, vol. 3.		
Bibliografia complementar		
ABELHA, Marcelo. Manual de Direito Processual Civil . 4. ed. Rio de Janeiro: Forense, 2016. ASSIS, Araken de. Manual da Execução . 20. ed. São Paulo: Revista dos Tribunais, 2018. BUENO, Cassio Scarpinella. Curso Sistematizado de Direito Processual Civil . 10. ed. 2020, vol. 1. WAMBIER, Luiz Rodrigues, TALAMINI, Eduardo. Curso avançado de processo civil . 19. ed. São Paulo: Revista dos Tribunais, 2020, vol. 4. WAMBIER, Luiz Rodrigues. Curso avançado de processo civil . 19. ed. São Paulo: Revista dos Tribunais, 2020, vol. 2.		



NOMENCLATURA	CARGA HORÁRIA	CRÉDITOS
Estágio Supervisionado III	60h	04
Ementa		
Construção de raciocínios para acompanhamento de casos em matéria criminal. Prática de atendimento de pessoas com demandas penais. Sistemática da investigação policial e o peticionamento na fase pré processual. Atuação processual relativa a prisões e outras medidas cautelares. Formação válida do processo e elementos da resposta à acusação. Teoria da prova e acompanhamento da instrução processual. Alegações finais. Teoria das nulidades e prática de recursos em matéria penal. Meios autônomos de impugnação.		
Bibliografia básica		
LOPES JR, Aury. Direito Processual Penal . 17. ed. São Paulo: Saraiva, 2020. NOVAES, Felipe Vieites. BELLO, Rodrigo. Manual de Prática Penal . 5. ed. Rio de Janeiro: Forense, 2018. NUCCI, Guilherme de Souza. Prática Forense Penal . 12. ed. Rio de Janeiro: Forense, 2020.		
Bibliografia complementar		
JARDIM, Afrânio Silva. Direito processual penal . 11. ed. São Paulo: Editora Forense, 2007. LÉPORE, Paulo, CALIARI, Fábio, BRANCO, Nathan Castelo. Manuais das carreiras: manual do advogado criminalista . 5. ed. Salvador: Juspodivm, 2019. MARQUES, Fernando; TASOKO, Marcelle; PAIVA, Rafael; CALDEIRA, Sandro. Prática forense: prática penal . 2. ed. São Paulo: Saraiva Educação, 2020. OLIVEIRA, Eugênio Pacelli de. Curso de processo penal . 24. ed. São Paulo: Atlas, 2020. TÁVORA, Nestor; ALENCAR, Rosmar Rodrigues. Novo curso de direito processual penal . 15 ed. Salvador: JusPODIVM, 2020.		

NOMENCLATURA	CARGA HORÁRIA	CRÉDITOS
Estágio Supervisionado IV	60h	04
Ementa		
Atendimento jurídico trabalhista. Prática real e/ou simulações. Resolução de problemas jurídicos no campo do Direito Trabalhista. Construção de teses e petições jurídicas. Organização e comportamento ético-profissional na prática jurídica. Acompanhamento (processual e/ou consultivo) e elaboração de peças (reais ou simuladas).		
Bibliografia básica		
JORGE NETO, Francisco Ferreira; CAVALCANTE, Jouberto de Q. Pessoa. Prática Jurídica Trabalhista . São Paulo: Atlas, 2019. ORSI, Renata; RALIN, Paulo; SABINO, Renato. Prática Trabalhista . São Paulo: SaraivaJur, 2020. (Prática Forense). PEREIRA, Leone. Prática Jurídica Trabalhista . São Paulo: SaraivaJur, 2020.		
Bibliografia complementar		
DELGADO, Maurício Godinho. Curso de direito do trabalho . 16. ed. São Paulo: LTR, 2017. JORGE NETO, Francisco Ferreira; CAVALCANTE, Jouberto de Q. Pessoa. Direito Processual do Trabalho . São Paulo: Atlas, 2020. LEITE, Carlos Henrique Bezerra. Curso de Direito Processual do Trabalho . São Paulo: SaraivaJur, 2020. LUCIANO, Martinez. Curso de Direito do Trabalho . 11. ed. São Paulo: Saraiva, 2020. SCHIAVI, Mauro. Manual de Direito Processual do Trabalho . São Paulo: LTr, 2020.		



6. ESTÁGIO CURRICULAR SUPERVISIONADO E O NÚCLEO DE PRÁTICAS JURÍDICAS - NPJ

Por sua natureza constitutiva e legal, o Estágio Curricular Supervisionado é obrigatório e deverá proporcionar ao aluno a leitura e a compreensão da realidade, despertando-o para o compromisso com a transformação social.

Este movimento que compreende a apreensão do real e a busca de caminhos de superação e transformação, integra o estágio às atividades de pesquisa e de extensão, tendo como condição necessária a articulação com os conhecimentos e aptidões desenvolvidas no processo formativo (SILVA, 2005, p. 12).

O Estágio Curricular Supervisionado deverá ser realizado em 4 disciplinas de 60 horas cada, perfazendo o total de 240 horas, na própria instituição, no Núcleo de Práticas Jurídicas – NPJ e em instituições de direito público ou privado, conveniadas.

Esse Núcleo deverá proporcionar aos estudantes uma vivência prática na aplicação dos conhecimentos estudados e o desenvolvimento das competências e habilidades necessárias ao exercício profissional. Cabe a esse Núcleo, a sistematização de um serviço de assistência jurídica gratuita à população carente da região.

Não obstante várias atividades possam vir a integrar teoria e prática no desenvolvimento do Curso de Graduação em Direito da UFRSA, é, entretanto, o Estágio Curricular Supervisionado obrigatório que tem o papel de oportunizar ao aluno a inserção nos espaços do exercício profissional.

Ressalte-se que o NPJ poderá ser utilizado também como campo de prática de projetos de pesquisa e extensão relacionados ao curso.

Neste sentido, o Colegiado do Curso deverá definir as normas para implantação e funcionamento de todas as atividades do Estágio Curricular Supervisionado obrigatório e do Núcleo de Práticas Jurídicas – NPJ.



7. ESTÁGIO NÃO OBRIGATÓRIO

Com a evolução dos discentes ao longo do curso, é natural que surjam oportunidades de estágios não obrigatórios em empresas privadas, escritórios de advocacia, órgãos públicos, organizações não governamentais, entre outras entidades. Esta é uma opção interessante para o aluno, para auferir uma ajuda financeira durante os estudos e obter maior conhecimento empírico advindo de experiências fora da Universidade.

Neste sentido, é plenamente possível que o discente possa participar deste tipo de estágio, recomendando-se que seja sempre oficializado através da intermediação da Universidade e seus órgãos competentes, de forma que o aluno tenha a garantia do cumprimento da legislação aplicável aos estágios não obrigatórios.

8. TRABALHO DE CONCLUSÃO DE CURSO – TCC

O Trabalho de Conclusão de Curso - TCC é mais um componente curricular obrigatório do curso de direito da UFERSA e, igualmente, imprescindível na articulação entre teoria e prática. Este possui caráter individual e deverá ser sistematizado e regulamentado pelo colegiado do curso.

Na matriz curricular, o TCC constará como uma atividade equivalente a 120 horas (08 créditos) com vínculo exclusivo entre os discentes e os respectivos orientadores (com admissão de coorientação). Em atendimento à regulamentação universitária (Resolução CONSEPE/UFERSA n. 003, de 22 de outubro de 2019, arts. 3º e 4º), o TCC deverá ser elaborado individualmente pelos discentes e poderá adotar a forma de uma monografia ou de um artigo científico.

O TCC será elaborado em duas disciplinas. Na disciplina de Trabalho de Conclusão de Curso I, o discente deverá efetivar a escolha do tema, do professor orientador, e elaborar o projeto de pesquisa. Por sua vez, na disciplina de Trabalho de Conclusão de Curso II, o aluno deverá desenvolver o trabalho final e concluí-lo, defendendo-o perante banca examinadora.

Caberá ao Colegiado de Curso elaborar um Manual contendo detalhes específicos em relação à regulamentação do CONSEPE acerca dos vínculos de orientação, da elaboração dos trabalhos e dos procedimentos de defesa de TCC no âmbito do Curso de Graduação em Direito. Constará no manual,



obrigatoriamente, que os discentes deverão seguir as normas de formatação da ABNT e que as sessões de defesa serão públicas.

9. ATIVIDADES DE PESQUISA, EXTENSÃO E ATIVIDADES COMPLEMENTARES

A exemplo do estágio e do TCC, as atividades complementares se constituem espaço de consolidação do eixo da formação prática, ou seja, momento de articulação e relação entre a teoria estudada e a prática.

Com base no princípio da flexibilização curricular, compõem as atividades complementares a participação dos alunos em atividades ou projetos de extensão ou de pesquisa, em congressos ou eventos similares de iniciação científica, visitas orientadas, assistência em audiências ou júri, participação em grupos comunitários, sindicatos, ou entidades afins, perfazendo o total de 280 horas.

A contabilização das horas em qualquer uma dessas atividades, para fins de integralização curricular, deverá ser apreciada pelo colegiado do curso, que emitirá normas sobre o assunto.

Deverá ser criado um Núcleo de Extensão e Pesquisa – NEP para sistematizar as ações e orientar os alunos na realização dessas atividades. O colegiado do curso emitirá orientação normativa, incentivando, na área da extensão, a prestação de um serviço de assistência jurídica itinerante nas comunidades rurais carentes, próximas à UFERSA. Na área da pesquisa, os discentes serão incentivados a enviar artigos para publicação na Revista Jurídica da UFERSA, para divulgação dos trabalhos de iniciação científica, das experiências de estágio, dos trabalhos produzidos como TCC e das atividades de pesquisa e de extensão.

Ainda como forma de incentivo à pesquisa e extensão, a UFERSA possui o Programa de Iniciação Científica Institucional – PICI, bolsas do Programa de Bolsas de Iniciação Científica – PIBIC, do CNPq, bolsas do programa PET, além de editais próprios para projetos de pesquisa e extensão, por meio de suas Pró-reitoras.



10. FORMAS DE INTERDISCIPLINARIDADE E DE INTEGRAÇÃO ENTRE TEORIA E PRÁTICA

Para atender os requisitos de formação geral e humanística do curso de graduação em Direito, requer-se um cenário que inclua novas bases teórico-metodológicas para sua organização curricular, para a metodologia de trabalho, para a relação professor-aluno e o processo de ensino-aprendizagem.

Estas novas bases não poderão advir da mera listagem de disciplinas tampouco de uma justaposição destas. Elas requerem, sem perder as especificidades e a profundidade que a disciplina pode fornecer, uma verve que seja capaz de imbricar os conteúdos de cada disciplina, emprestando-lhes fluidez, continuidade e organicidade, ao mesmo tempo em que viabilize a interação teoria-prática. Esta verve é a interdisciplinaridade.

Qualquer forma de realização da interdisciplinaridade deverá promover o inter-relacionamento entre os saberes produzidos nas Ciências do Direito, assim como entre professores e alunos, para o exercício do debate, da crítica, da criatividade e da socialização do conhecimento. Essa compreensão de interdisciplinaridade não pode prescindir da articulação do ensino com a pesquisa e com a extensão, como um compromisso ético-político, buscando reduzir a distância entre as universidades e a sociedade em geral, uma vez que a articulação e o inter-relacionamento entre os saberes são fundamentais para a interdisciplinaridade e para a integração entre teoria e prática.

Dentre as possibilidades de interdisciplinaridade no curso de Direito da UFERSA, destacam-se a articulação entre:

- a) Os conteúdos das próprias disciplinas e entre cada um dos eixos de Formação, a saber: o de Formação Fundamental, de Formação Profissional e de Formação Prática;
- b) Os conteúdos curriculares e a realidade social, com seus determinantes e desdobramentos decorrentes dos avanços da ciência e do desenvolvimento científico e tecnológico;
- c) Os conhecimentos produzidos e as disciplinas oferecidas por outros cursos da UFERSA.
- d) As atividades complementares, traduzidas em: Participação dos alunos em grupos de estudos



ou de pesquisas sobre temas relacionadas ao direito; Participação dos alunos em atividades, projetos ou programas de extensão intencionalmente comprometidos com o conhecimento e a intervenção jurídica nas comunidades carentes da região; Participação dos alunos em eventos de iniciação científica; Participação dos discentes no Programa Institucional de Bolsas de Iniciação Científica – PIBIC da UFERSA (Bolsas CNPq) e PICI; Participação dos graduandos no Programa Institucional de Monitoria – PIM da UFERSA; Incentivos e ajuda de custos, a docentes e a discentes, para apresentação de trabalhos em eventos, regionais, nacionais e internacionais, relacionados com o campo do Direito; Estímulo, a docentes e a discentes, à participação e à apresentação de trabalhos em eventos locais.

11. ACOMPANHAMENTO E AVALIAÇÃO

11.1. DA EXECUÇÃO DO PROJETO PEDAGÓGICO

Compreendida como uma atividade permanente, a avaliação do Projeto Pedagógico do Curso de Direito da UFERSA deverá, nos primeiros anos do Curso, sistematizar um acompanhamento, passo a passo, de sua implantação, momento em que o Núcleo Docente Estruturante deverá assessorar o Colegiado e a Coordenação do Curso. Essa avaliação deverá inserir-se no processo de avaliação institucional desenvolvido pelo Sistema Nacional de Avaliação da Educação Superior – SINAES, tanto no que diz respeito à auto-avaliação da Instituição, como na avaliação do Curso.

Nesse contexto, a avaliação do projeto pedagógico oferecerá subsídios para a tomada de decisões sobre os ajustes e a correção, em tempo hábil, das fragilidades identificadas durante a implantação do curso.

Esta avaliação deverá, portanto, cumprir:

- a) Função Pedagógica: para comprovar o cumprimento dos objetivos e das habilidades e competências do Curso;
- b) Função Diagnóstica: para identificar os progressos e as dificuldades dos professores e dos alunos durante o desenvolvimento do Curso;
- c) Função de controle: para introduzir, em tempo hábil, os ajustes e as correções necessárias à



melhoria do Curso.

Trata-se de um processo avaliativo de natureza preventiva e de caráter cumulativo, cabendo ao Colegiado do Curso a coordenação dessa atividade. De conformidade com a concepção de avaliação institucional do SINAES, na avaliação do projeto deverão ser utilizados procedimentos geradores de dados quantitativos e qualitativos, de forma a garantir uma análise global da execução do projeto e do desenvolvimento do Curso.

Assim, serão realizados dois tipos de seminários a cada final de semestre letivo: um destinado somente aos professores do Curso e outro envolvendo os professores e alunos.

Em cada um destes seminários serão gerados Relatórios Parciais para registro do processo e das propostas de melhoria do Curso e para a gradativa consolidação do Projeto Pedagógico, cujos detalhes deverão estar contemplados no Relatório Geral, no final da implantação do Projeto. Não será, pois, uma sistemática de avaliação aplicada em momentos esporádicos, mas, será um processo avaliativo sistemático, contínuo e global, no qual os professores e alunos farão uma auto-avaliação e discutirão, juntos, a experiência do Curso, identificando as potencialidades e fragilidades do mesmo.

Será importante também para este quesito os relatórios da Comissão Própria de Avaliação (CPA) da UFERSA.

11.2. DO PROCESSO DE ENSINO E DA APRENDIZAGEM DOS ALUNOS

Na avaliação da aprendizagem dos alunos devem ser destacados dois objetivos: auxiliar o graduando no seu desenvolvimento pessoal e responder à sociedade pela qualidade da formação acadêmica oferecida pela Instituição.

Em primeiro lugar, esta avaliação responde à missão institucional, na medida em que a UFERSA, como instituição pública, deve cumprir mandato social de ministrar ensino superior visando o desenvolvimento do espírito político-científico e sócio-ambiental.

O processo avaliativo deverá proporcionar aos alunos a possibilidade de manifestação dos conhecimentos produzidos, das condutas, competências e habilidades desenvolvidas, para atingir os



objetivos do Curso e o perfil do bacharel que se pretende formar. Com essa compreensão cabe ressaltar que o histórico escolar do aluno é, de certa forma, um testemunho social da qualidade da formação acadêmica que a IES oferece à sociedade.

Em segundo lugar, a avaliação da aprendizagem objetiva auxiliar o aluno a compreender o grau de amadurecimento em seu processo de formação, especialmente no que concerne ao desenvolvimento de competências e à apropriação dos conhecimentos significativos para atuação profissional. A avaliação se constitui, portanto, em um diagnóstico sobre a aprendizagem do aluno no processo de constituição de sua formação.

Nesse sentido, avaliação da aprendizagem diz respeito, também, ao professor e à Instituição, na medida em que está atrelada ao processo e às condições materiais de ensino.

Porquanto, a avaliação da aprendizagem não é uma questão apenas do aluno – o sujeito que aprende, mas, também do professor – o sujeito que ensina, em condições objetivas de trabalho.

Em consonância com a compreensão de que a avaliação da aprendizagem deve ser clara, transparente e coerente com os conteúdos estudados e com as competências e habilidades desenvolvidas, os procedimentos técnicos devem ser diversificados, comportando, assim, tanto os de natureza quantitativos como os qualitativos, em quaisquer momentos da execução das tarefas de uma disciplina ou do Curso.

A base da avaliação da aprendizagem do Curso Graduação em de Direito da UFERSA será, portanto, a possibilidade de abertura ao diálogo entre o aluno e o professor, em um processo interativo de humanização do ensino e obedecerá a Resolução específica, que regulamenta os procedimentos de avaliação do processo ensino-aprendizagem nos cursos de graduação da Instituição, onde o aproveitamento do aluno é mensurado através de avaliações, cujos resultados serão expressos em notas de 0 (zero) a 10 (dez) e será aprovado quando obtiver média ponderada, em cada disciplina, igual ou superior a 7,0 (sete). A assiduidade será mensurada através de frequência igual ou superior a 75% (setenta e cinco por cento) da carga horária prevista em cada disciplina/atividade curricular obrigatória, obtida pelo aluno.



12. INFRA-ESTRUTURA NECESSÁRIA

Considerando a existência de condições físicas de ensino no Campus de Pau dos Ferros da UFERSA amplamente favoráveis, para a oferta do curso de Direito, com oferta de 40 vagas semestrais no período noturno, inclusive com a existência de salas de aula com capacidade média para 50 (cinquenta) alunos, equipadas com mobiliário e equipamentos multimídia, além de auditórios e laboratório de informática.

A aquisição de acervo bibliográfico especializado no campo das Ciências do Direito e dos conteúdos curriculares que abrangem os três eixos da formação deverá ser providenciado.

As bibliotecas da UFERSA compõem o SISBI, consistente num órgão suplementar vinculado à Reitoria e composto por quatro unidades, distribuídas nos Campi de Angicos/RN, Caraúbas/RN, Mossoró/RN (Biblioteca Orlando Teixeira) e Pau do Ferros/RN. As bibliotecas do SISBI são departamentalizadas de acordo com os padrões de bibliotecas universitárias, estão informatizadas de forma integrada e apresentam os mesmos serviços entre suas unidades.

O acervo geral do SISBI é constituído de livros impressos e virtuais, periódicos, TCC, Multimeios e Bases de Dados. O SISBI oferece acesso a livros digitais, por meio de Bibliotecas Virtuais, com mais de 8.000 títulos, devidamente tombados e disponibiliza aos docentes e discentes a Biblioteca Virtual Universitária 3.0, com mais de 2.800 livros, abrangendo mais de 40 áreas de conhecimento, cadastrados com acesso ininterrupto aos usuários (meio virtual), tornando-se um importante instrumento para a formação dos seus usuários. O SISBI garante acesso ao Portal de Periódicos da CAPES com acesso via IP e remoto CAFE e disponibiliza endereços que remetem a periódicos com acesso livre, conforme os diferentes cursos ofertados, além de intermediar o acesso ao Serviço de Comutação Bibliográfica. Frise-se que na área do Direito a UFERSA ainda coloca à disposição da comunidade a base de dados HeinOnline, que atualmente conta com mais de 1.400 títulos de periódicos especializados com textos atuais e retroativos, decisões da Suprema Corte dos EUA, acordos e tratados internacionais, fac-símiles de obras clássicas, entre outros. A consulta à esta base pode ser feita em qualquer computador dos Campi da UFERSA através da page do Sistema de Bibliotecas.



Por fim, observe-se ainda que o Campus de Pau dos Ferros possui um vasto terreno sem uso, que pode ser utilizado para construção do Núcleo de Práticas Jurídicas. Enquanto não se constrói esta unidade, pode ser alugado algum imóvel na cidade para o NPJ, como medida temporária, solução esta adotada pelo Curso de Direito da UFERSA em Mossoró, que ainda não possui sede própria (o projeto de construção da sede do NPJ da UFERSA já está em andamento).

13. AS AÇÕES DE INCLUSÃO E ACESSIBILIDADE VISANDO A GARANTIA DOS DIREITOS DE MINORIAS E SUPORTE À PESSOAS COM NECESSIDADES ESPECIAIS.

A Coordenação Geral de Ação Afirmativa, Diversidade e Inclusão Social UFERSA foi instituída pela Resolução CONSUNI/UFERSA Nº 05/2014, vinculada à Reitoria, e é constituída por uma equipe multidisciplinar e de representação intersetorial contemplando docentes, técnicos-administrados e estudantes, com o objetivo de contemplar um conjunto de ações voltadas para estudos e adoção de medidas de políticas afirmativas, diversidade e inclusão social, por meio de diversas ações articuladas para a garantia das condições de acessibilidade, na eliminação das barreiras físicas, pedagógicas, comunicacionais, metodológicas, programáticas e atitudinais, nos diversos ambientes, instalações, equipamentos, mobiliários e em materiais didáticos, que envolvam o acesso e permanência estudantil no ensino superior, em indissociabilidade entre ensino, pesquisa e extensão, no contexto de democratização do acesso à educação superior pública, gratuita e de qualidade; privilegiando o ambiente educacional universitário e em diálogo com as comunidades, entendendo que a universidade é um espaço propício para o tratamento e reconhecimento da diversidade.

A CAADIS atua nas áreas de ações afirmativas, diversidade e inclusão das pessoas com algum tipo de deficiência e/ou com necessidades específicas, diversidade, educação étnico-racial, gênero, quilombola, indígena, do campo, contribuindo para a construção de um ambiente inclusivo na educação superior em diálogo com as comunidades.

Os/as estudantes, professores/as e técnicos/as administrativos/as podem participar das ações promovidas pela CAADIS, que se direcionam para a inclusão social dos/as estudantes matriculados/as na graduação e pós-graduação, oriundos/as de escolas públicas, pretos/as, pardos/as, indígenas, de comunidades populares do campo e da cidade, bem como de estudantes com algum tipo de deficiência e ou necessidades específicas, que serão orientados/as e encaminhados/as para o devido atendimento por uma equipe multidisciplinar.



A CAADIS tem por finalidades (Resolução CONSUNI/UFERSA Nº 005/2012, de 31/10/2012):

- realizar estudos e propostas para a implantação de programas e medidas de ações afirmativas e inclusão social para o acesso e permanência de estudantes na universidade;
- promover o amplo diálogo e debate sobre ações afirmativas com todos os segmentos universitários e comunidade, com vistas às formas de ampliação do acesso e a permanência bem sucedida de estudantes na universidade;
- propor mecanismos de monitoramento, acompanhamento e avaliação sistemática das medidas adotadas na universidade; bem como a criação de comissões, núcleos e comitê gestor de políticas afirmativas e inclusão social;
- desenvolver atividades educativas e ações para discussão de medidas de apoio à permanência de estudantes oriundos de escolas públicas na universidade;
- garantir as condições de acessibilidade física, pedagógica, nas comunicações e informações, nos diversos ambientes, instalações, equipamentos e materiais didáticos.

A existência da CAADIS no meio acadêmico proporcionará a garantia ao atendimento ao Estudante com Deficiências, limitações, superdotações e com Transtorno do Espectro Autista, prevendo o desenvolvimento de ações voltadas para o acesso, para a permanência e para qualidade do ensino oferecidos aos estudantes matriculados na Instituição e aos seus colaboradores, cumprindo desta forma com a integral proteção dos Direitos da Pessoa com Transtorno do Espectro Autista.

Também possibilitará a garantia de que a infraestrutura da instituição esteja adequada para permitir a locomoção para pessoas com mobilidade reduzida, adaptação de sanitários, bebedouros e sinalização tátil e em braile compatível para pessoas com deficiência visual, de forma que o estudante, professores e demais funcionários tenham acesso a todos os espaços institucionais. Desta forma, pode se entender que a CAADIS é o principal responsável por promover ações de difusão dos Direitos Humanos, como processo acadêmico e que dissemina a necessidade de igualdade e de defesa da dignidade humana.



14. COERÊNCIA DA ESTRUTURA CURRICULAR COM AS DIRETRIZES CURRICULARES NACIONAIS DO CURSO DE DIREITO

O currículo do Curso de Direito do Campus Pau dos Ferros foi concebido em conformidade com as normas de funcionamento dos cursos de graduação, mais especificamente, com a Resolução CNE/CES nº 05/2018, que instituiu as Diretrizes Curriculares Nacionais do Curso de Graduação em Direito, em todos os aspectos.

Assim, podemos afirmar que o curso de Direito atende a legislação pertinente, uma vez que:

- A carga horária do curso é igual a 3.700h;
- Libras está sendo oferecida como disciplina optativa;
- O tempo mínimo de integralização é de 05 anos;
- Os objetivos do curso e o perfil do egresso atendem ao estabelecido nos artigos 3º e 4º da Resolução CNE/CES nº 05/2018;
- O estágio supervisionado, com 240h, atende ao estabelecido no artigo 6º da Resolução CNE/CES nº 05/2018;
- As atividades complementares, com 280h, atendem ao artigo 8º da Resolução CNE/CES nº 05/2018;
- O Trabalho de Conclusão de Curso atende ao artigo 11 da DCN, e é executado sob orientação docente;

A UFERSA ainda estimula em suas ações a prática de pesquisa e extensão, por meio de editais regulamente publicados pelas Pró-Reitorias de Pesquisa e Pós-Graduação – PROPPG e de Extensão e Cultura – PROEC, no qual os professores submetem seus projetos, tendo como bolsistas os discentes do curso, cumprindo assim as exigências do inciso IX e do § 3º, do art. 2º., da Resolução CNE/CES nº 05/2018.



Em complemento, existe ainda na Instituição o Programa de Monitoria, que é uma ação institucional direcionada à melhoria do processo de ensino e aprendizagem nos cursos de graduação da UFERSA. Os objetivos do programa são: I – Contribuir para a melhoria do processo de ensino e aprendizagem dos cursos de graduação; II – Oportunizar o interesse do estudante pela docência; e III – Intensificar a cooperação entre os docentes e discentes, e respectivamente entre estes, nas atividades de ensino.

Desta maneira, o Curso de Direito do Campus Pau dos Ferros passará a contar com uma estrutura de excelência para os discentes, que poderão contar com fomentos institucionais para pesquisas, ensino e extensão, fortalecendo assim a experiência universitária, e capacitando o profissional não apenas com uma visão racional do direito, mas também com uma visão humanista da área de formação, contribuindo assim para uma sociedade mais justa e solidária.




REFERÊNCIAS

DANTAS, Joseney Rodrigues de Queiroz Dantas; CLEMENTINO, Maria do Livramento Miranda; FRANÇA, Rosana Silva de. **A cidade média interiorizada: Pau dos Ferros no desenvolvimento regional**, *Revista Tecnologia e Sociedade*, Curitiba, v. 11, n. 23, 2015.


SILVA, Maria Lúcia Santos F. da. (Org.). **Estágio curricular contribuições para o redimensionamento de sua prática**. Coleção pedagógica 7. Natal: UFRN. Edufurn, 2005.

UNIVERSIDADE FEDERAL RURAL DO SEMI-ÁRIDO. Pró-Reitoria de Graduação. **Relatório PROGRAD sobre o SISU UFERSA para o curso de Direito (2015-2020) [mensagem pessoal]**. Mensagem recebida por direito@ufersa.edu.br em 06 fevereiro 2020.


ANEXO F – PROJETO ARQUITETÔNICO DO
NÚCLEO DE PRÁTICAS JURÍDICAS – CAMPUS
MOSSORÓ

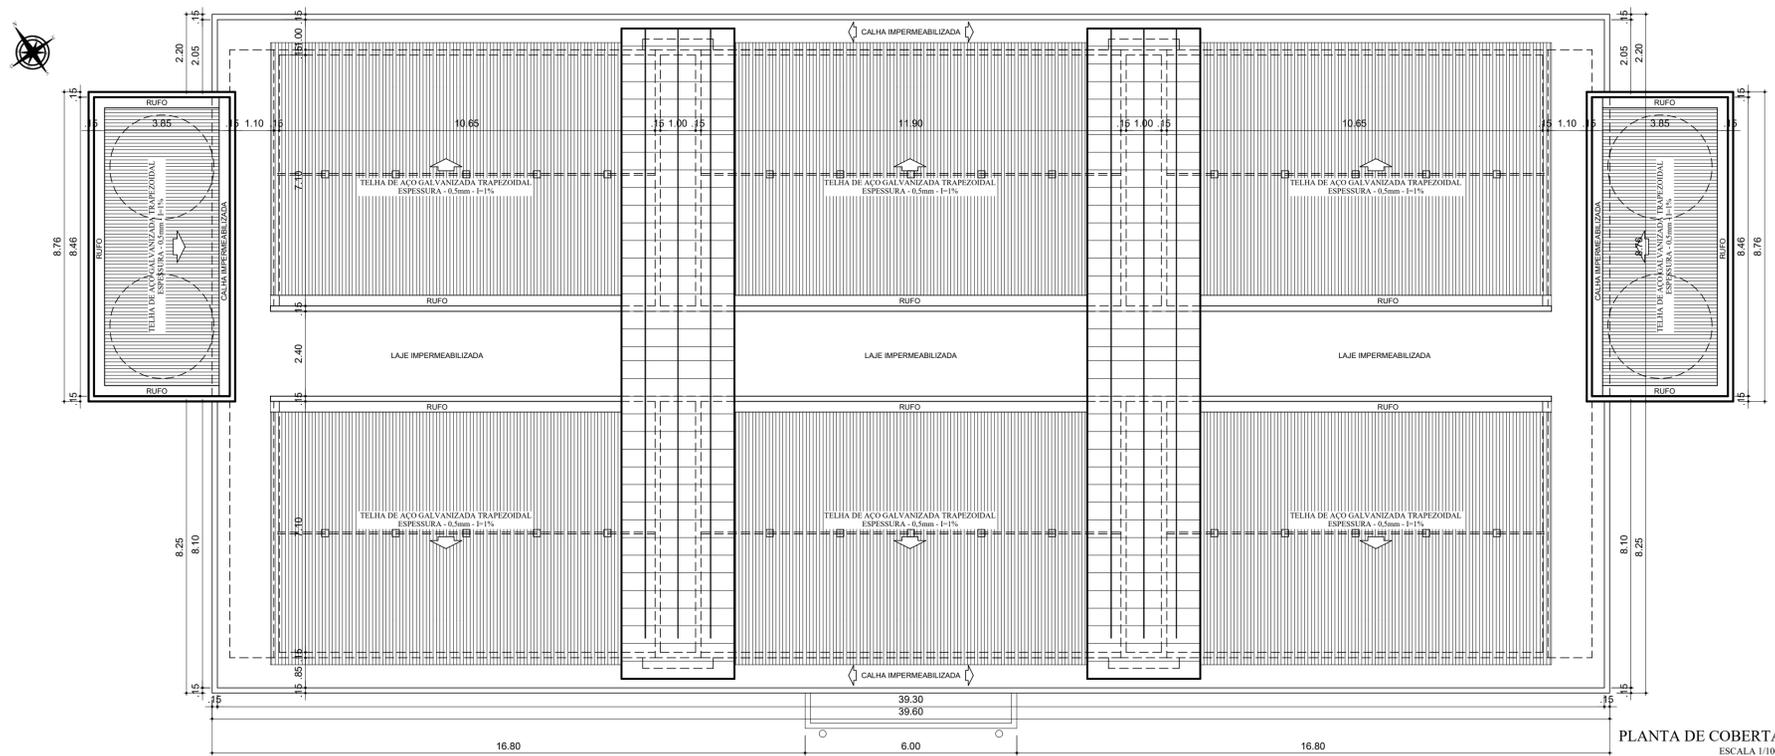


PLANTA DE COBERTA
ESCALA 1/100

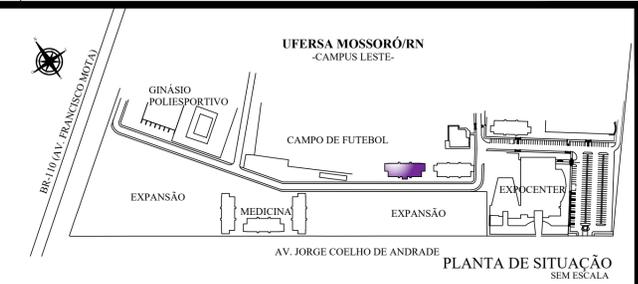


PLANTA DE SITUAÇÃO
SEM ESCALA

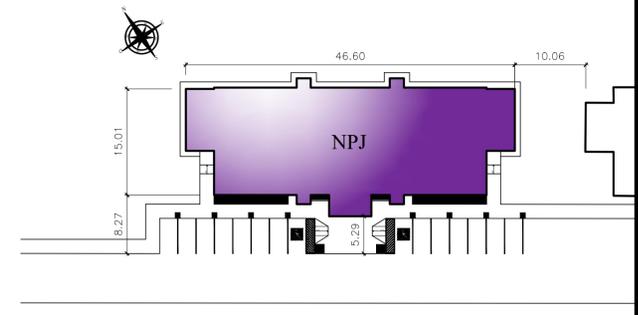


PLANTA DE LOCAÇÃO
ESCALA 1/500

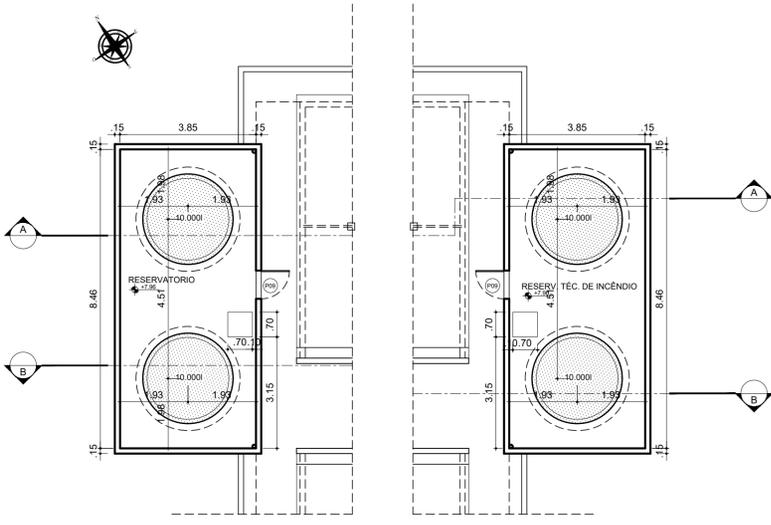

PLANTA BAIXA - RESERVATÓRIOS
ESCALA 1/100

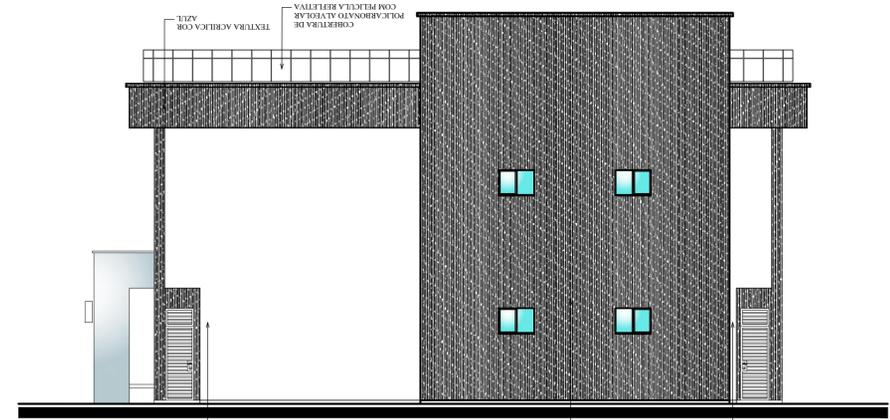


FACHADA LESTE
ESCALA 1/100

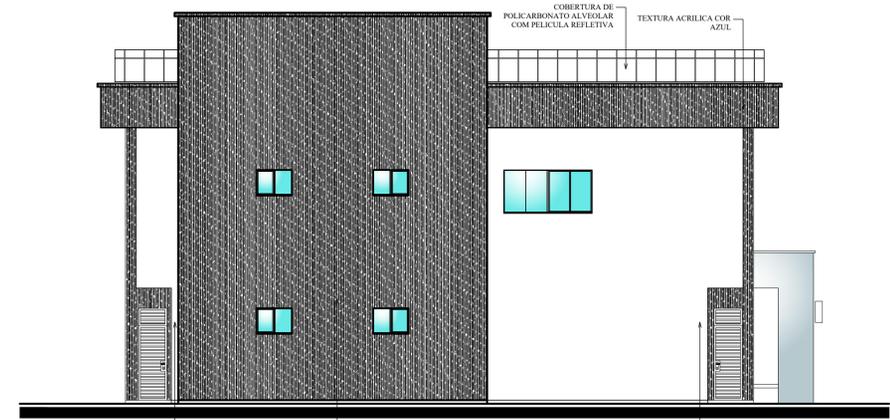


FACHADA OESTE
ESCALA 1/100

proprietário _____
 autor do projeto _____
 Responsável técnico _____


		Serviço Público Federal Ministério da Educação Universidade Federal Rural do Semi - Árido Superintendência de Infra -Estrutura
projeto: ARQUITETÔNICO		
autoria: IAN CRISÓSTOMO BEZERRA DUTRA	ou: A39150-6	
obra: EDIFÍCIO SEDE DO NÚCLEO DE PRÁTICAS JURÍDICAS		
local: CAMPUS LESTE - UFERSA, MOSSORÓ/RN		
assunto: PLANTA SITUAÇÃO, DE LOCAÇÃO, DE COBERTA, DE RESERVATÓRIOS; FACHADAS		
escalas: 1/5000; 1/100	área construída térreo: 667,16m ²	
	área construída pavimento superior: 673,75m ²	
	área construída total: 1.340,91m ²	
data: OUTUBRO/2020	desenho: IAN DUTRA	prancha: 01/05
observações:		

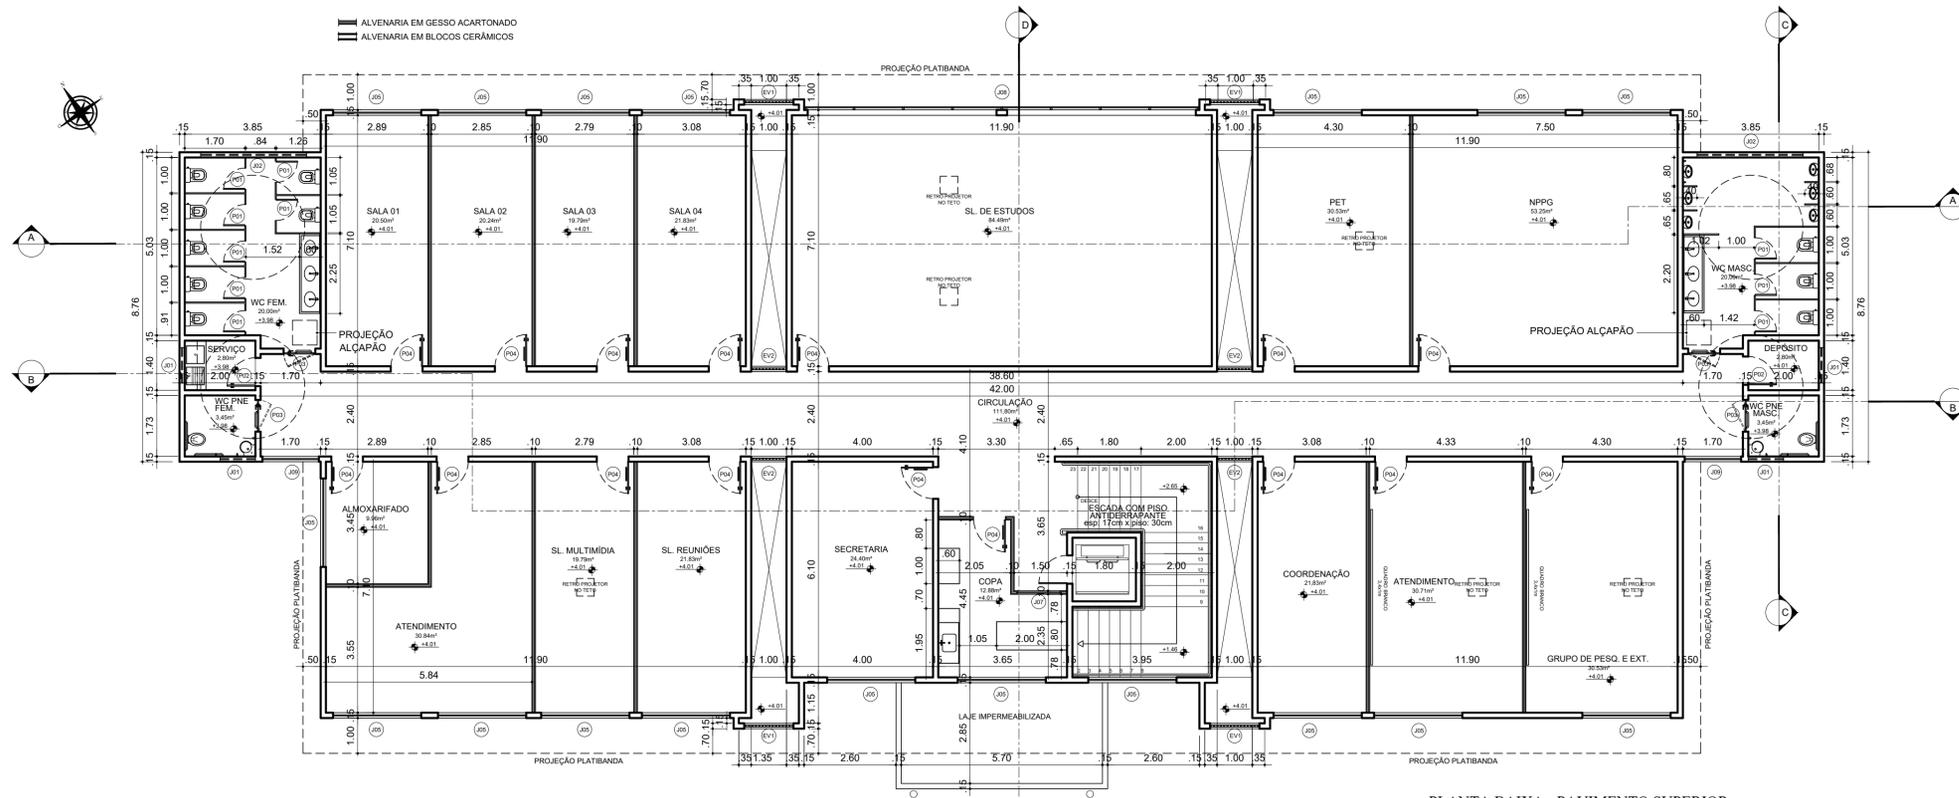


PLANTA BAIXA - PAVIMENTO SUPERIOR
ESCALA 1/100

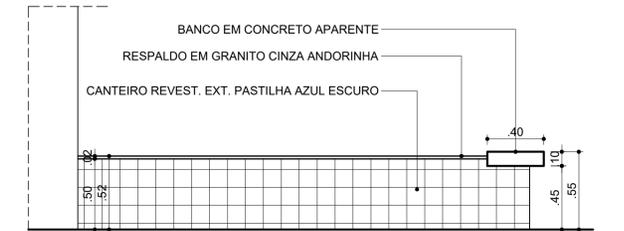


DET. CANTEIRO - VISTA FRONTAL
ESCALA 1/25

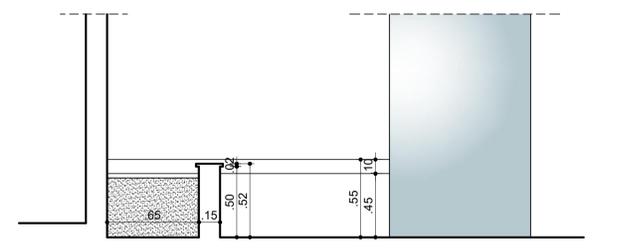

DET. CANTEIRO - VISTA LATERAL
ESCALA 1/25

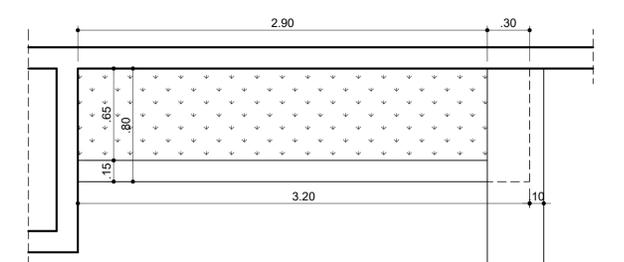

DET. CANTEIRO - PLANTA BAIXA
ESCALA 1/25

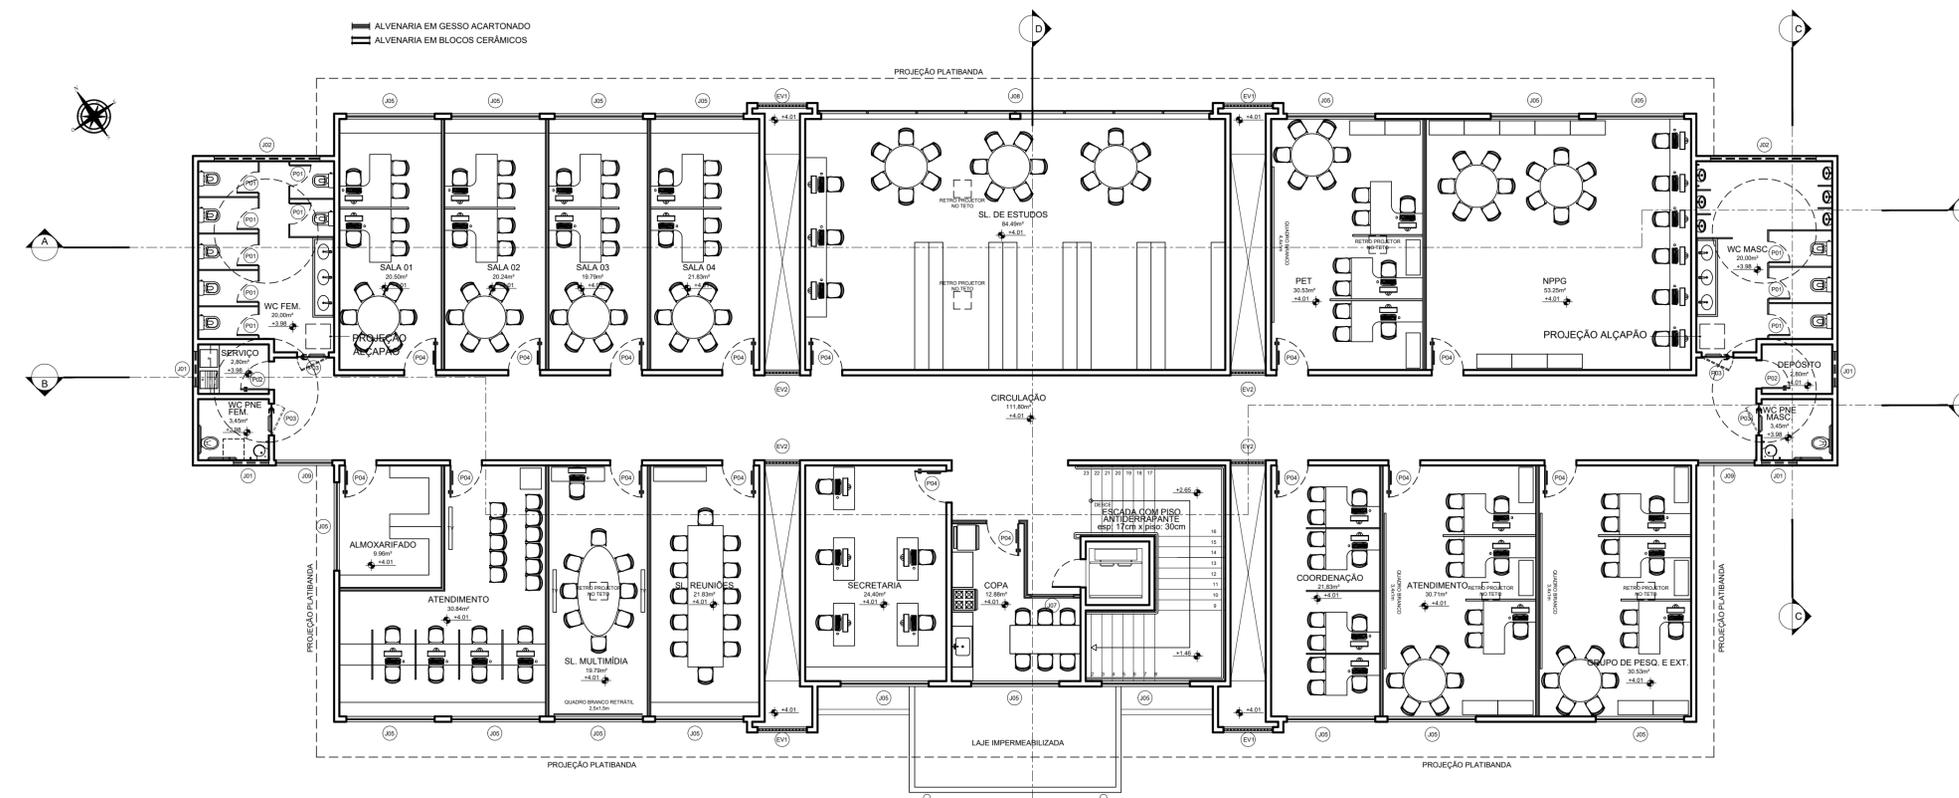


PLANTA DE LAYOUT - PAVIMENTO SUPERIOR
ESCALA 1/100

proprietário _____
autor do projeto _____
Responsável técnico _____

		Serviço Público Federal Ministério da Educação Universidade Federal Rural do Semi-Árido Superintendência de Infra-Estrutura
projeto: ARQUITETÔNICO		
autoria: IAN CRISÓSTOMO BEZERRA DUTRA	ORÇ: A39150-6	
obra: EDIFÍCIO SEDE DO NÚCLEO DE PRÁTICAS JURÍDICAS		
local: CAMPUS LESTE - UFERSA, MOSSORÓ/RN		
assunto: P. BAIXA PAV SUPERIOR; LAYOUT PAV. SUPERIOR; DET. CANTEIRO		
escalas: 1/100; 1/25	área construída térreo: 667,16m ² área construída pavimento superior: 673,75m ² área construída total: 1.340,91m ²	
data: OUTUBRO/2020	desenho: IAN DUTRA	prancha:
observações:		02/05


P1

PORTA DE GIRO:
22 unid.

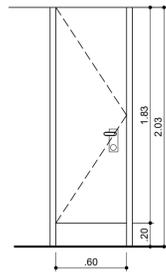


P2

PORTA DE GIRO:
02 unid.

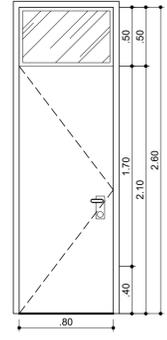


P3

PORTA DE GIRO:
08 unid.

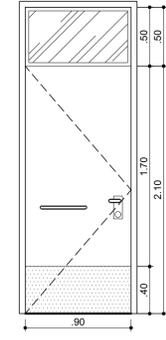


P4

PORTA DE GIRO:
30 unid.

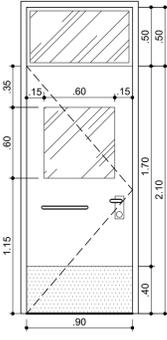


P5

PORTA DE GIRO:
02 unid.

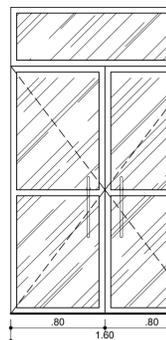


P6

PORTA DE GIRO:
02 unid.

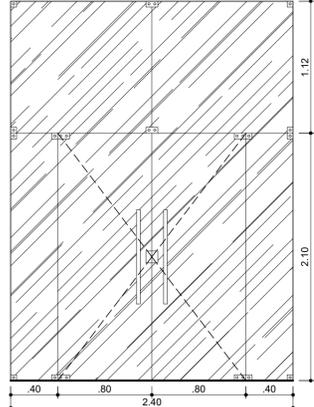

P7

PORTA DE GIRO:
01 unid.

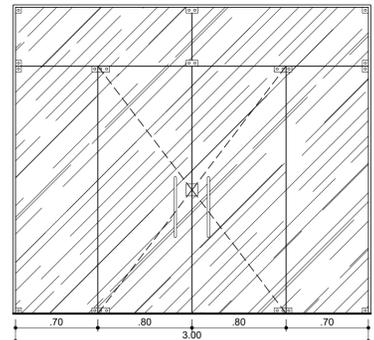


P8

PORTÃO DE GIRO:
05 unid.




P8

PORTÃO DE GIRO:
02 unid.

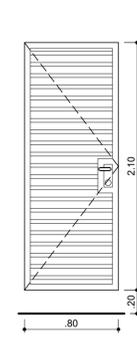


J01

JANELA MAXI-AR
08 unid.

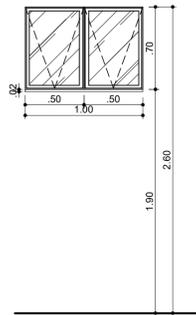


J02

JANELA MAXI-AR
04 unid.

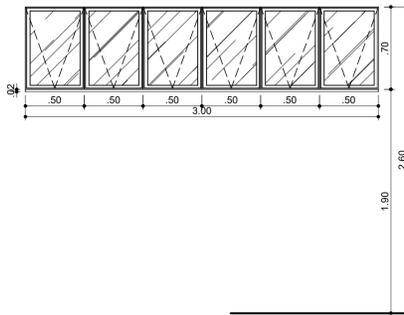


J03

JANELA MAXI-AR
03 unid.

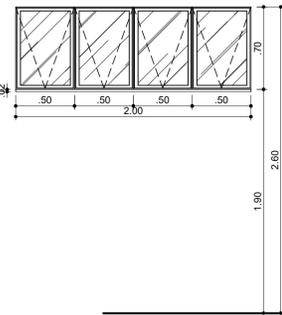


J04

JANELA MAXI-AR
01 unid.

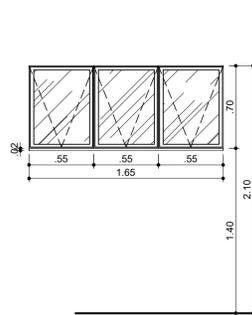


J05

JANELA CORRER
38 unid.

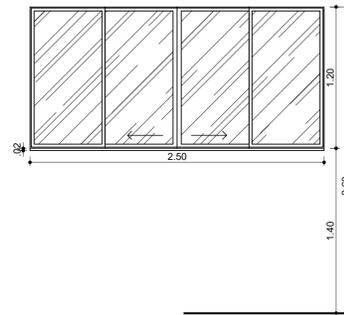


J06

JANELA MAXI-AR
02 unid.

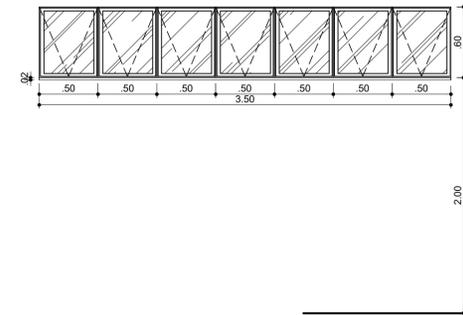


J07

JANELA CORRER
01 unid.

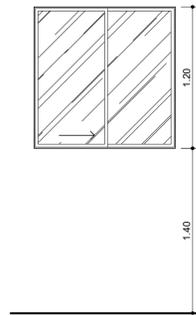


J08

PELE DE VIDRO COM JANELAS MAXI-AR
01 unid.

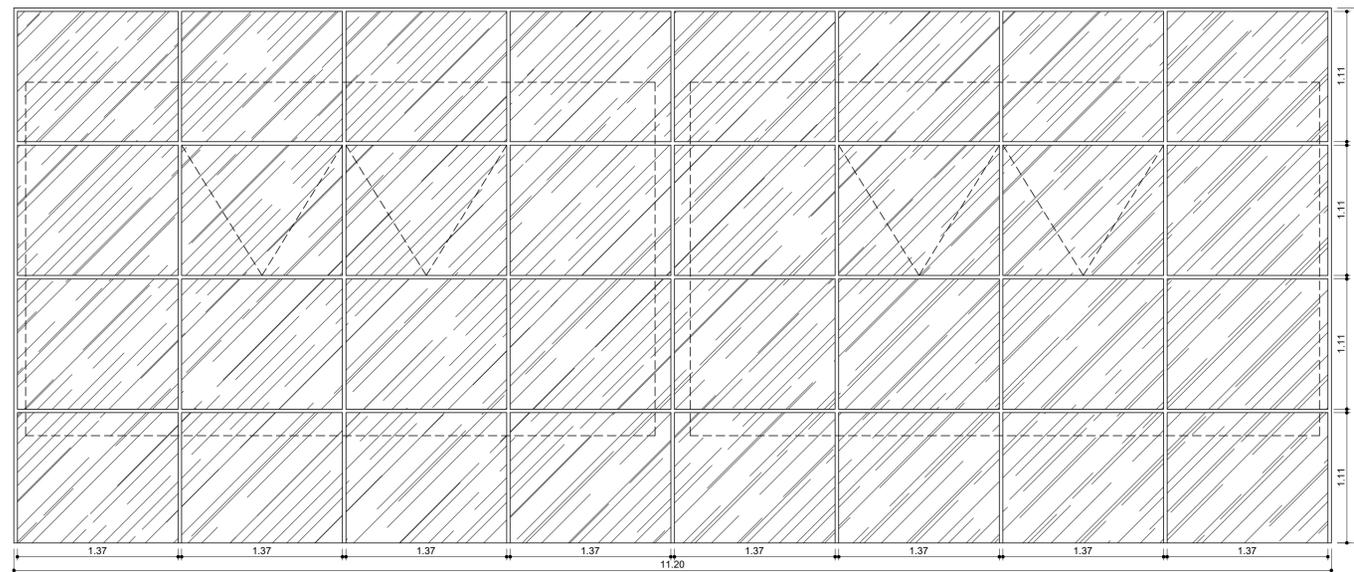


EV1

COBOGÓ 10X10:
08 unid.

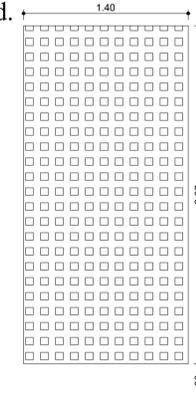

EV2

COBOGÓ 10X10:
08 unid.

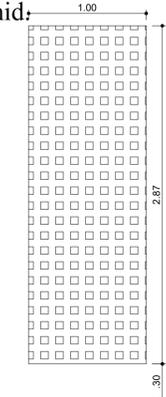

proprietário
autor do projeto
Responsável técnico

UFERSA Serviço Público Federal
Ministério da Educação
Universidade Federal Rural do Semi-Árido
Superintendência de Infra-Estrutura

projeto: ARQUITETÔNICO
autor: IAN CRISÓSTOMO BEZERRA DUTRA
obra: EDIFÍCIO SEDE DO NÚCLEO DE PRÁTICAS JURÍDICAS
local: CAMPUS LESTE - UFERSA, MOSSORÓ/RN
assunto: DET. ESQUADRIAS
escalas: 1/15
data: OUTUBRO/2020
desenho: IAN DUTRA
prancha: 05/05

Área construída térreo:	667,16m ²
Área construída pavimento superior:	673,75m ²
Área construída total:	1.340,91m ²

ANEXO G – DISTRIBUIÇÃO DAS TURMAS DO
CURSO DE DIREITO POR SALAS E HORÁRIOS
DISPONÍVEIS NOS ESPAÇOS FÍSICOS DO CAMPUS,
CONSIDERANDO A ESTRUTURA CURRICULAR DO
PPC APRESENTADO AO CMPF

Espaço Físico: SALA 01 - Edifício: CENTRAL DE AULAS I (PDF) - Ano/Período: 2020.1 - Projetor via Cabo

Horários	Segunda	Terça	Quarta	Quinta	Sexta	Sábado
Manhã						
07:00 - 07:55	----	----	----	----	----	----
07:55 - 08:50	PSH1627-PLANEJ. E PROJETO URBANO E REGIONAL II - T01 - TAMMS	PSH1603-ESTÉTICA E HISTÓRIA DAS ARTES 1 - GABRIEL	PSH1604 - ANÁLISE E EXPRESSÃO TEXTUAL - Turma 01 - Clécida Bessa	----	PAM0076 - AMBIENTE ENERGIA E SOCIEDADE - Turma 01 - Claudia Muniz	----
08:50 - 09:45	PSH1627-PLANEJ. E PROJETO URBANO E REGIONAL II - T01 - TAMMS	PSH1603-ESTÉTICA E HISTÓRIA DAS ARTES 1 - GABRIEL	PSH1604 - ANÁLISE E EXPRESSÃO TEXTUAL - Turma 01 - Clécida Bessa	----	PAM0076 - AMBIENTE ENERGIA E SOCIEDADE - Turma 01 - Claudia Muniz	----
09:45 - 10:40	PSH1627-PLANEJ. E PROJETO URBANO E REGIONAL II - T01 - TAMMS	PSH1603-ESTÉTICA E HISTÓRIA DAS ARTES 1 - GABRIEL	PSH1604 - ANÁLISE E EXPRESSÃO TEXTUAL - Turma 01 - Clécida Bessa	PSH1605-SEMINÁRIO DE INTRODUÇÃO AO CURSO - RAFAELA BALBI	PAM0076 - AMBIENTE ENERGIA E SOCIEDADE - Turma 01 - Claudia Muniz	----
10:40 - 11:35	PSH1627-PLANEJ. E PROJETO URBANO E REGIONAL II - T01 - TAMMS	PSH1603-ESTÉTICA E HISTÓRIA DAS ARTES 1 - GABRIEL	PSH1604 - ANÁLISE E EXPRESSÃO TEXTUAL - Turma 01 - Clécida Bessa	PSH1605-SEMINÁRIO DE INTRODUÇÃO AO CURSO - RAFAELA BALBI	PAM0076 - AMBIENTE ENERGIA E SOCIEDADE - Turma 01 - Claudia Muniz	----
Tarde						
13:00 - 13:55	----	----	----	----	----	----
13:55 - 14:50	PAC0012 - FILOSOFIA DA CIENCIA E MET. CIENTIFICA - Turma 01 - Claudio	PSH1611-PSICOLOGIA AMBIENTAL - TRICIA	PSH1614-TEORIA E HISTÓRIA DA ARQUITETURA E URBANISMO I - T01 - GABRIEL	PEN1602 - MATEMÁTICA PARA ARQUITETURA - Turma 01 - Docente a definir	----	----
14:50 - 15:45	PAC0012 - FILOSOFIA DA CIENCIA E MET. CIENTIFICA - Turma 01 - Claudio	PSH1611-PSICOLOGIA AMBIENTAL - TRICIA	PSH1614-TEORIA E HISTÓRIA DA ARQUITETURA E URBANISMO I - T01 - GABRIEL	PEN1602 - MATEMÁTICA PARA ARQUITETURA - Turma 01 - Docente a definir	----	----
15:45 - 16:40	PAC0012 - FILOSOFIA DA CIENCIA E MET. CIENTIFICA - Turma 01 - Claudio	PSH1611-PSICOLOGIA AMBIENTAL - TRICIA	PSH1614-TEORIA E HISTÓRIA DA ARQUITETURA E URBANISMO I - T01 - GABRIEL	Thiago (12/03)	PEN1602 - MATEMÁTICA PARA ARQUITETURA - Turma 01 - Docente a definir	----
16:40 - 17:35	PAC0012 - FILOSOFIA DA CIENCIA E MET. CIENTIFICA - Turma 01 - Claudio	PSH1611-PSICOLOGIA AMBIENTAL - TRICIA	PSH1614-TEORIA E HISTÓRIA DA ARQUITETURA E URBANISMO I - T01 - GABRIEL	Thiago (12/03)	PEN1602 - MATEMÁTICA PARA ARQUITETURA - Turma 01 - Docente a definir	----
Noite						
18:40 - 19:35	CÁLCULO I - T02_BCT	CÁLCULO I - T01_BCT	GA - T01_BCT	ALGORITMOS E PROGRAMAÇÃO I	----	----
19:35 - 20:30	CÁLCULO I - T02_BCT	CÁLCULO I - T01_BCT	GA - T01_BCT	ALGORITMOS E PROGRAMAÇÃO I	----	----
20:30 - 21:25	CÁLCULO I - T01_BCT	CÁLCULO I - T02_BCT	ALGORITMOS E PROGRAMAÇÃO I	----	GA - T01_BCT	----
21:25 - 22:20	CÁLCULO I - T01_BCT	CÁLCULO I - T02_BCT	ALGORITMOS E PROGRAMAÇÃO I	----	GA - T01_BCT	----

Espaço Físico: Sala de desenho (SI. 02) - Edifício: Central de Aulas I (PDF) - Ano/Período: 2020.1 - Projetor via WiFi

Horários	Segunda	Terça	Quarta	Quinta	Sexta	Sábado
Manhã						
07:00 - 07:55	SALA DE DESENHO	----	----	----	----	----
07:55 - 08:50	SALA DE DESENHO	PSH1615-PLANEJAMENTO E PROJETO DA PAISAGEM I - RAISSA	SALA DE DESENHO	PSH1635-PLANEJ. E PROJETO URBANO E REGIONAL IV - T01 - TAMMS	SALA DE DESENHO	----
08:50 - 09:45	SALA DE DESENHO	PSH1615-PLANEJAMENTO E PROJETO DA PAISAGEM I - RAISSA	SALA DE DESENHO	PSH1635-PLANEJ. E PROJETO URBANO E REGIONAL IV - T01 - TAMMS	SALA DE DESENHO	----
09:45 - 10:40	SALA DE DESENHO	PSH1615-PLANEJAMENTO E PROJETO DA PAISAGEM I - RAISSA	SALA DE DESENHO	PSH1635-PLANEJ. E PROJETO URBANO E REGIONAL IV - T01 - TAMMS	SALA DE DESENHO	----

10:40 - 11:35	SALA DE DESENHO	PSH1615-PLANEJAMENTO E PROJETO DA PAISAGEM I - RAISSA	SALA DE DESENHO	PSH1635-PLANEJ. E PROJETO URBANO E REGIONAL IV - T01 - TAMMS	SALA DE DESENHO	----
Tarde						
13:00 - 13:55	SALA DE DESENHO	----	----	----	SALA DE DESENHO	----
13:55 - 14:50	SALA DE DESENHO	PSH1620-PROJETO DE ARQUITETURA 01 - DANIEL ANDRADE	PSH1606-DESENHO DE ARQUITETURA - T01 - ANTONIO LEITE	PSH1633-ESTRUTURAS II - RUI	SALA DE DESENHO	----
14:50 - 15:45	SALA DE DESENHO	PSH1620-PROJETO DE ARQUITETURA 01 - DANIEL ANDRADE	PSH1606-DESENHO DE ARQUITETURA - T01 - ANTONIO LEITE	PSH1633-ESTRUTURAS II - RUI	SALA DE DESENHO	----
15:45 - 16:40	SALA DE DESENHO	PSH1620-PROJETO DE ARQUITETURA 01 - DANIEL ANDRADE	PSH1606-DESENHO DE ARQUITETURA - T01 - ANTONIO LEITE	PSH1633-ESTRUTURAS II - RUI	SALA DE DESENHO	----
16:40 - 17:35	SALA DE DESENHO	PSH1620-PROJETO DE ARQUITETURA 01 - DANIEL ANDRADE	PSH1606-DESENHO DE ARQUITETURA - T01 - ANTONIO LEITE	PSH1633-ESTRUTURAS II - RUI	SALA DE DESENHO	----
Noite						
18:40 - 19:35	PSH1621-PLANEJ. E PROJETO URBANO E REGIONAL I - T01 - TRICIA	PAM0099 - EXP. GRÁFICA - T01	SALA DE DESENHO	PSH1632 - INSTALAÇÕES II - Turma 01 - RUI/CLARA	SALA DE DESENHO	----
19:35 - 20:30	PSH1621-PLANEJ. E PROJETO URBANO E REGIONAL I - T01 - TRICIA	PAM0099 - EXP. GRÁFICA - T01	SALA DE DESENHO	PSH1632 - INSTALAÇÕES II - Turma 01 - RUI/CLARA	SALA DE DESENHO	----
20:30 - 21:25	PSH1621-PLANEJ. E PROJETO URBANO E REGIONAL I - T01 - TRICIA	PAM0099 - EXP. GRÁFICA - T01	SALA DE DESENHO	PSH1632 - INSTALAÇÕES II - Turma 01 - RUI/CLARA	SALA DE DESENHO	----
21:25 - 22:20	PSH1621-PLANEJ. E PROJETO URBANO E REGIONAL I - T01 - TRICIA	PAM0099 - EXP. GRÁFICA - T01	SALA DE DESENHO	PSH1632 - INSTALAÇÕES II - Turma 01 - RUI/CLARA	SALA DE DESENHO	----

Espaço Físico: SALA 03 - Edifício: CENTRAL DE AULAS I (PDF) - Ano/Período: 2020.1 - Projetor via WiFi

Horários	Segunda	Terça	Quarta	Quinta	Sexta	Sábado
Manhã						
07:00 - 07:55	----	----	----	----	----	----
07:55 - 08:50	Introdução à Ciência do Direito (1º Período)	PSH1625-INSTALAÇÕES I - DANIEL ANDRADE	PSH1619-TEORIA E HISTÓRIA DA ARQUITETURA E URBANISMO II - T01 - GABRIEL	PSH1610-ESTÉTICA E HISTÓRIA DAS ARTES II - T01 - GABRIEL	PSH1626-ESTRUTURAS I - RUI	----
08:50 - 09:45	Introdução à Ciência do Direito (1º Período)	PSH1625-INSTALAÇÕES I - DANIEL ANDRADE	PSH1619-TEORIA E HISTÓRIA DA ARQUITETURA E URBANISMO II - T01 - GABRIEL	PSH1610-ESTÉTICA E HISTÓRIA DAS ARTES II - T01 - GABRIEL	PSH1626-ESTRUTURAS I - RUI	----
09:45 - 10:40	Introdução à Ciência do Direito (1º Período)	PSH1625-INSTALAÇÕES I - DANIEL ANDRADE	PSH1619-TEORIA E HISTÓRIA DA ARQUITETURA E URBANISMO II - T01 - GABRIEL	PSH1610-ESTÉTICA E HISTÓRIA DAS ARTES II - T01 - GABRIEL	PSH1626-ESTRUTURAS I - RUI	----
10:40 - 11:35	Introdução à Ciência do Direito (1º Período)	PSH1625-INSTALAÇÕES I - DANIEL ANDRADE	PSH1619-TEORIA E HISTÓRIA DA ARQUITETURA E URBANISMO II - T01 - GABRIEL	PSH1610-ESTÉTICA E HISTÓRIA DAS ARTES II - T01 - GABRIEL	PSH1626-ESTRUTURAS I - RUI	----
Tarde						
13:00 - 13:55	----	----	----	----	----	----
13:55 - 14:50	Hermenêutica Jurídica (2º Período)	PEX0125-Mec. Classica T2_BCT # ARQ	PSH1663 - INTRODUÇÃO AO PROJETO ARQUITETURA E URBANISMO	PEX0125-Mec. Classica T2_BCT # ARQ	PEN1609 - INTRODUÇÃO A CIÊNCIAS DOS MATERIAIS - Turma 01 - Sanderlir Dias	----
14:50 - 15:45	Hermenêutica Jurídica (2º Período)	PEX0125-Mec. Classica T2_BCT # ARQ	PSH1663 - INTRODUÇÃO AO PROJETO ARQUITETURA E URBANISMO	PEX0125-Mec. Classica T2_BCT # ARQ	PEN1609 - INTRODUÇÃO A CIÊNCIAS DOS MATERIAIS - Turma 01 - Sanderlir Dias	----
15:45 - 16:40	Hermenêutica Jurídica (2º Período)	----	PSH1663 - INTRODUÇÃO AO PROJETO ARQUITETURA E URBANISMO	----	PEN1609 - INTRODUÇÃO A CIÊNCIAS DOS MATERIAIS - Turma 02 - Sanderlir Dias	----

16:40 - 17:35	Hermenêutica Jurídica (2º Período)	----	PSH1663 - INTRODUÇÃO AO PROJETO ARQUITETURA E URBANISMO	----	PEN1609 - INTRODUÇÃO A CIÊNCIAS DOS MATERIAIS - Turma 02 - Sanderlir Dias	----
Noite						
18:40 - 19:35	PSH1865 - ANÁLISE E EXPRESSÃO TEXTUAL T02	PSH1865 - ANÁLISE E EXPRESSÃO TEXTUAL T01	ALGORITMOS E PROGRAMAÇÃO I	----	GA - T02_BCT	----
19:35 - 20:30	PSH1865 - ANÁLISE E EXPRESSÃO TEXTUAL T02	PSH1865 - ANÁLISE E EXPRESSÃO TEXTUAL T01	ALGORITMOS E PROGRAMAÇÃO I	----	GA - T02_BCT	----
20:30 - 21:25	PSH1865 - ANÁLISE E EXPRESSÃO TEXTUAL T01	PSH1865 - ANÁLISE E EXPRESSÃO TEXTUAL T02	GA - T02_BCT	ALGORITMOS E PROGRAMAÇÃO I	----	----
21:25 - 22:20	PSH1865 - ANÁLISE E EXPRESSÃO TEXTUAL T01	PSH1865 - ANÁLISE E EXPRESSÃO TEXTUAL T02	GA - T02_BCT	ALGORITMOS E PROGRAMAÇÃO I	----	----

Espaço Físico: SALA 04 - Edifício: CENTRAL DE AULAS I (PDF) - Ano/Período: 2020.1 - Projetor via WiFi

Horários	Segunda	Terça	Quarta	Quinta	Sexta	Sábado
Manhã						
07:00 - 07:55	----	----	----	----	----	----
07:55 - 08:50	Direito das Obrigações (3º Período)	Fundamentos da Antropologia e da Sociologia (1º Período)	PSH1662-URBANIZAÇÃO E PLANO DIRETOR MUNICIPAL - TAMMS	----	----	----
08:50 - 09:45	Direito das Obrigações (3º Período)	Fundamentos da Antropologia e da Sociologia (1º Período)	PSH1662-URBANIZAÇÃO E PLANO DIRETOR MUNICIPAL - TAMMS	DCE (12/03)	----	----
09:45 - 10:40	Direito das Obrigações (3º Período)	Fundamentos da Antropologia e da Sociologia (1º Período)	PSH1662-URBANIZAÇÃO E PLANO DIRETOR MUNICIPAL - TAMMS	DCE (12/03)	----	----
10:40 - 11:35	Direito das Obrigações (3º Período)	Fundamentos da Antropologia e da Sociologia (1º Período)	PSH1662-URBANIZAÇÃO E PLANO DIRETOR MUNICIPAL - TAMMS	DCE (12/03)	----	----
Tarde						
13:00 - 13:55	----	----	----	----	----	----
13:55 - 14:50	PAC0050 - ANÁLISE E EXPRESSÃO TEXTUAL - T01	PAC0050 - ANÁLISE E EXPRESSÃO TEXTUAL - T02	PSH1643-TCC 1 - DANIEL	SUBSTITUTO	..	----
14:50 - 15:45	PAC0050 - ANÁLISE E EXPRESSÃO TEXTUAL - T01	PAC0050 - ANÁLISE E EXPRESSÃO TEXTUAL - T02	PSH1643-TCC 1 - DANIEL	SUBSTITUTO	..	----
15:45 - 16:40	PAC0050 - ANÁLISE E EXPRESSÃO TEXTUAL - T01	PAC0050 - ANÁLISE E EXPRESSÃO TEXTUAL - T02	PSH1643-TCC 1 - DANIEL	SUBSTITUTO	..	----
16:40 - 17:35	PAC0050 - ANÁLISE E EXPRESSÃO TEXTUAL - T01	PAC0050 - ANÁLISE E EXPRESSÃO TEXTUAL - T02	PSH1643-TCC 1 - DANIEL	SUBSTITUTO	----	----
Noite						
18:40 - 19:35	Algebra - T01_BCT	CÁLCULO II - T01_BCT	Mecânica Clássica T2_BCT	PET2207-GEOLOGIA APLICADA A ENGENHRIA T1	Mecânica Clássica T1_BCT	----
19:35 - 20:30	Algebra - T01_BCT	CÁLCULO II - T01_BCT	Mecânica Clássica T2_BCT	PET2207-GEOLOGIA APLICADA A ENGENHRIA T1	Mecânica Clássica T1_BCT	----
20:30 - 21:25	CÁLCULO II - T01_BCT	Algebra - T01_BCT	Mecânica Clássica T1_BCT	...	Mecânica Clássica T2_BCT	----
21:25 - 22:20	CÁLCULO II - T01_BCT	Algebra - T01_BCT	Mecânica Clássica T1_BCT	...	Mecânica Clássica T2_BCT	----

Espaço Físico: SALA 05 - Edifício: CENTRAL DE AULAS I (PDF) - Ano/Período: 2020.1 - Projetor via WiFi

Horários	Segunda	Terça	Quarta	Quinta	Sexta	Sábado
07:00 - 07:55	----	----	----	----	----	----
07:55 - 08:50	PEX1239 - INTRODUÇÃO À COMPUTAÇÃO - T01 (LENARDO)	...	PEX0101 - CÁLCULO I - T02	...	PVE0004 - Estatística- T01-BTI#ARQ	----
08:50 - 09:45	PEX1239 - INTRODUÇÃO À COMPUTAÇÃO - T01 (LENARDO)	...	PEX0101 - CÁLCULO I - T02	...	PVE0004 - Estatística- T01-BTI#ARQ	----
09:45 - 10:40	PEX0101 - CÁLCULO I - T02	PAC0008 - ÉTICA E LEGISLAÇÃO - T02	PEX1239 - INTRODUÇÃO À COMPUTAÇÃO - T01 (LENARDO)	...	PVE0004 - Estatística- T01-BTI#ARQ	----
10:40 - 11:35	PEX0101 - CÁLCULO I - T02	PAC0008 - ÉTICA E LEGISLAÇÃO - T02	PEX1239 - INTRODUÇÃO À COMPUTAÇÃO - T01 (LENARDO)	...	PVE0004 - Estatística- T01-BTI#ARQ	----
Tarde						
13:00 - 13:55	----	----	----	----	----	----
13:55 - 14:50	PEX0096 - ÁLGEBRA LINEAR	Direito Civil – Parte Geral (2º Período)	PEX0093 - SIST. OPERACIONAIS - T01_BT#COMP (SUB JARBELE)	Filosofia Geral e Jurídica (2º Período)	Direito Constitucional I (2º Período)	----

14:50 - 15:45	PEX0096 - ÁLGEBRA LINEAR	Direito Civil – Parte Geral (2º Período)	PEX0093 - SIST. OPERACIONAIS - T01_BT#COMP (SUB JARBELE)	Filosofia Geral e Jurídica (2º Período)	Direito Constitucional I (2º Período)	----
15:45 - 16:40	PEX0093 - SIST. OPERACIONAIS - T01_BT#COMP (SUB JARBELE)	Direito Civil – Parte Geral (2º Período)	PEX0096 - ÁLGEBRA LINEAR	Filosofia Geral e Jurídica (2º Período)	Direito Constitucional I (2º Período)	----
16:40 - 17:35	PEX0093 - SIST. OPERACIONAIS - T01_BT#COMP (SUB JARBELE)	Direito Civil – Parte Geral (2º Período)	PEX0096 - ÁLGEBRA LINEAR	Filosofia Geral e Jurídica (2º Período)	Direito Constitucional I (2º Período)	----
Noite						
18:40 - 19:35	CÁLCULO II - T01_BCT	Algebra - T02_BCT	Química Geral T1_BCT	Química Geral T2_BCT	...	----
19:35 - 20:30	CÁLCULO II - T01_BCT	Algebra - T02_BCT	Química Geral T1_BCT	Química Geral T2_BCT	...	----
20:30 - 21:25	Algebra - T02_BCT	CÁLCULO II - T01_BCT	Química Geral T2_BCT	Química Geral T1_BCT	PET2207-GEOLOGIA APLICADA A ENGENHRIA T1	----
21:25 - 22:20	Algebra - T02_BCT	CÁLCULO II - T01_BCT	Química Geral T2_BCT	Química Geral T1_BCT	PET2207-GEOLOGIA APLICADA A ENGENHRIA T1	----

Espaço Físico: SALA 06 - Edifício: CENTRAL DE AULAS I (PDF) - Ano/Período: 2020.1 - Projetor via WiFi

Horários	Segunda	Terça	Quarta	Quinta	Sexta	Sábado
Manhã						
07:00 - 07:55	----	----	----	----	----	----
07:55 - 08:50	PEX0101 - CÁLCULO I - T01	PAC0008 - ÉTICA E LEGISLAÇÃO - T01	PEX1239 - INTRODUÇÃO À COMPUTAÇÃO - T02 (SUB.PATRICK)	Economia Política (1º Período)	História do Direito (1º Período)	----
08:50 - 09:45	PEX0101 - CÁLCULO I - T01	PAC0008 - ÉTICA E LEGISLAÇÃO - T01	PEX1239 - INTRODUÇÃO À COMPUTAÇÃO - T02 (SUB.PATRICK)	Economia Política (1º Período)	História do Direito (1º Período)	----
09:45 - 10:40	PEX1239 - INTRODUÇÃO À COMPUTAÇÃO - T02 (SUB.PATRICK)	...	PEX0101 - CÁLCULO I - T01	Economia Política (1º Período)	História do Direito (1º Período)	----
10:40 - 11:35	PEX1239 - INTRODUÇÃO À COMPUTAÇÃO - T02 (SUB.PATRICK)	...	PEX0101 - CÁLCULO I - T01	Economia Política (1º Período)	História do Direito (1º Período)	----
Tarde						
13:00 - 13:55	----	----	----	----	----	----
13:55 - 14:50	PEX1244 - ARQ. E ORG. DE COMP. - T01 (VINÍCIUS)	PEX1241 - ALG. E ESTRUT. DE DADOS I - T01 (THIAGO)	PAC0178 - SOCIOLOGIA - T01	PEX0114 - GEOMETRIA ANALÍTICA - T02	PEX0114 - GEOMETRIA ANALÍTICA - T02	----
14:50 - 15:45	PEX1244 - ARQ. E ORG. DE COMP. - T01 (VINÍCIUS)	PEX1241 - ALG. E ESTRUT. DE DADOS I - T01 (THIAGO)	PAC0178 - SOCIOLOGIA - T01	PEX0114 - GEOMETRIA ANALÍTICA - T02	PEX0114 - GEOMETRIA ANALÍTICA - T02	----
15:45 - 16:40	PAC0178 - SOCIOLOGIA - T01	...	PEX1244 - ARQ. E ORG. DE COMP. - T01 (VINÍCIUS)	PEX1241 - ALG. E ESTRUT. DE DADOS I - T01 (THIAGO)	----
16:40 - 17:35	PAC0178 - SOCIOLOGIA - T01	PEX1244 - ARQ. E ORG. DE COMP. - T01 (VINÍCIUS)	PEX1241 - ALG. E ESTRUT. DE DADOS I - T01 (THIAGO)	----
Noite						
18:40 - 19:35	FUNDAMENTOS DE CIÊNCIAS DOS MATERIAIS T2	FUNDAMENTOS DE CIÊNCIAS DOS MATERIAIS T1	PSH - 1653 ERGONOMIA DO AMBIENTE CONSTRUÍDO	Ondas e Termo - T1_BCT	ESTATÍSTICA T1	----
19:35 - 20:30	FUNDAMENTOS DE CIÊNCIAS DOS MATERIAIS T2	FUNDAMENTOS DE CIÊNCIAS DOS MATERIAIS T1	PSH - 1653 ERGONOMIA DO AMBIENTE CONSTRUÍDO	Ondas e Termo - T1_BCT	ESTATÍSTICA T1	----
20:30 - 21:25	FUNDAMENTOS DE CIÊNCIAS DOS MATERIAIS T1	FUNDAMENTOS DE CIÊNCIAS DOS MATERIAIS T2	PSH - 1653 ERGONOMIA DO AMBIENTE CONSTRUÍDO	ESTATÍSTICA T1	Ondas e Termo - T1_BCT	----
21:25 - 22:20	FUNDAMENTOS DE CIÊNCIAS DOS MATERIAIS T1	FUNDAMENTOS DE CIÊNCIAS DOS MATERIAIS T2	...	ESTATÍSTICA T1	Ondas e Termo - T1_BCT	----

Espaço Físico: SALA 07 - Edifício: CENTRAL DE AULAS I (PDF) - Ano/Período: 2020.1 - Projetor via WiFi

Horários	Segunda	Terça	Quarta	Quinta	Sexta	Sábado
Manhã						
07:00 - 07:55	----	----	----	----	----	----
07:55 - 08:50	PEX0102 - CÁLCULO II	Direito Penal I (3º Período)	Direito Constitucional II (3º Período)	Teoria Geral do Processo (3º Período)	Metodologia da Pesquisa Jurídica (3º Período)	----

08:50 - 09:45	PEX0102 - CÁLCULO II	Direito Penal I (3º Período)	Direito Constitucional II (3º Período)	Teoria Geral do Processo (3º Período)	Metodologia da Pesquisa Jurídica (3º Período)	----
09:45 - 10:40	PAM0324 - MATEMÁTICA DISCRETA_T01 e T02 (CLAUDIO)	Direito Penal I (3º Período)	PEX0102 - CÁLCULO II	Direito Constitucional II (3º Período)	Metodologia da Pesquisa Jurídica (3º Período)	----
10:40 - 11:35	PAM0324 - MATEMÁTICA DISCRETA_T01 e T02 (CLAUDIO)	Direito Penal I (3º Período)	PEX0102 - CÁLCULO II	Direito Constitucional II (3º Período)	Metodologia da Pesquisa Jurídica (3º Período)	----
Tarde						
13:00 - 13:55	----	----	----	----	----	----
13:55 - 14:50	PAC0178 - SOCIOLOGIA - T02	T02(CLAUDIO)	PEX1244 - ARQ. E ORG. DE COMP. - T02 (MARCOS)	PEX1241 - ALG. E ESTRUT. DE DADOS I - T02 (ROBSON)	----	----
14:50 - 15:45	PAC0178 - SOCIOLOGIA - T02	(CLAUDIO)	PEX1244 - ARQ. E ORG. DE COMP. - T02 (MARCOS)	PEX1241 - ALG. E ESTRUT. DE DADOS I - T02 (ROBSON)	----	----
15:45 - 16:40	PEX1244 - ARQ. E ORG. DE COMP. - T02 (MARCOS)	PEX1241 - ALG. E ESTRUT. DE DADOS I - T02 (ROBSON)	PAC0178 - SOCIOLOGIA - T02	PEX0114 - GEOMETRIA ANALÍTICA - T01	PEX0114 - GEOMETRIA ANALÍTICA - T01	----
16:40 - 17:35	PEX1244 - ARQ. E ORG. DE COMP. - T02 (MARCOS)	PEX1241 - ALG. E ESTRUT. DE DADOS I - T02 (ROBSON)	PAC0178 - SOCIOLOGIA - T02	PEX0114 - GEOMETRIA ANALÍTICA - T01	PEX0114 - GEOMETRIA ANALÍTICA - T01	----
Noite						
18:40 - 19:35	IFVV T01_BCT	IFVV T02_BCT	ECONOMIA T2	ESTATÍSTICA T2	Ondas e Termo - T2_BCT	----
19:35 - 20:30	IFVV T01_BCT	IFVV T02_BCT	ECONOMIA T2	ESTATÍSTICA T2	Ondas e Termo - T2_BCT	----
20:30 - 21:25	IFVV T02_BCT	IFVV T01_BCT	ECONOMIA T1	Ondas e Termo - T2_BCT	ESTATÍSTICA T2	----
21:25 - 22:20	IFVV T02_BCT	IFVV T01_BCT	ECONOMIA T1	Ondas e Termo - T2_BCT	ESTATÍSTICA T2	----

Espaço Físico: SALA 08 - Edifício: CENTRAL DE AULAS I (PDF) - Ano/Período: 2020.1 - Projetor via Cabo

Horários	Segunda	Terça	Quarta	Quinta	Sexta	Sábado
Manhã						
07:00 - 07:55	----	----	----	----	----	----
07:55 - 08:50	IFVV	PEX1246 - ALG. E EST. DE DADOS II (THIAGO)	PAC0027 - QUÍMICA GERAL (OPTATIVA)	PAC0701 - ECONOMIA PARA ENGENHARIA - T01	PAC0701 - ECONOMIA PARA ENGENHARIA - T01	----
08:50 - 09:45	IFVV	PEX1246 - ALG. E EST. DE DADOS II (THIAGO)	PAC0027 - QUÍMICA GERAL (OPTATIVA)	PAC0701 - ECONOMIA PARA ENGENHARIA - T01	PAC0701 - ECONOMIA PARA ENGENHARIA - T01	----
09:45 - 10:40	----	PAC0027 - QUÍMICA GERAL (OPTATIVA)	IFVV	PEX1246 - ALG. E EST. DE DADOS II (THIAGO)	----	----
10:40 - 11:35	----	PAC0027 - QUÍMICA GERAL (OPTATIVA)	IFVV	PEX1246 - ALG. E EST. DE DADOS II (THIAGO)	----	----
Tarde						
13:00 - 13:55	----	----	----	----	----	----
13:55 - 14:50	----	DIGITAIS_BT#COM (OPTATIVA)	PEX0177 - Ondas e Termo - T1	PEX0177 - Ondas e Termo - T1	----	----
14:50 - 15:45	----	DIGITAIS_BT#COM (OPTATIVA)	PEX0177 - Ondas e Termo - T1	PEX0177 - Ondas e Termo - T1	----	----
15:45 - 16:40	----	----	DIGITAIS_BT#COM (OPTATIVA)	PEX0176 - Lab.Ondas e Termo - T1	----	----
16:40 - 17:35	----	----	DIGITAIS_BT#COM (OPTATIVA)	PEX0176 - Lab.Ondas e Termo - T1	----	----
Noite						
18:40 - 19:35	Mecânica Geral I - T1	SOCIOLOGIA - T1	ÉTICA E LEGISLAÇÃO - T1	Eletr. e Magnetismo T1_BCT	----	----
19:35 - 20:30	Mecânica Geral I - T1	SOCIOLOGIA - T1	ÉTICA E LEGISLAÇÃO - T1	Eletr. e Magnetismo T1_BCT	----	----
20:30 - 21:25	SOCIOLOGIA - T1	Mecânica Geral I - T1	ÉTICA E LEGISLAÇÃO - T2	----	Eletr. e Magnetismo T1_BCT	----
21:25 - 22:20	SOCIOLOGIA - T1	Mecânica Geral I - T1	ÉTICA E LEGISLAÇÃO - T2	----	Eletr. e Magnetismo T1_BCT	----

Espaço Físico: SALA 09 - Edifício: CENTRAL DE AULAS I (PDF) - Ano/Período: 2020.1 - Projetor via Cabo

Horários	Segunda	Terça	Quarta	Quinta	Sexta	Sábado
Manhã						
07:00 - 07:55	----	----	----	----	----	----
07:55 - 08:50	----	PEX0263 - LÓGICA MATEMÁTICA (OPTATIVA) (CLAUDIO)	PEX0263 - LÓGICA MATEMÁTICA (OPTATIVA) (CLAUDIO)	----	----	----
08:50 - 09:45	----	PEX0263 - LÓGICA MATEMÁTICA (OPTATIVA) (CLAUDIO)	PEX0263 - LÓGICA MATEMÁTICA (OPTATIVA) (CLAUDIO)	----	----	----
09:45 - 10:40	----	----	Teoria Geral do Processo (3º Período)	----	----	----
10:40 - 11:35	----	----	Teoria Geral do Processo (3º Período)	----	----	----
Tarde						

13:00 - 13:55	----	----	----	----	----
13:55 - 14:50	PEX0125 - MECÂNICA CLÁSSICA (OPTATIVA)	Ciência Política (1º Período)	PEX0125 - MECÂNICA CLÁSSICA (OPTATIVA)	----	----
14:50 - 15:45	PEX0125 - MECÂNICA CLÁSSICA (OPTATIVA)	Ciência Política (1º Período)	PEX0125 - MECÂNICA CLÁSSICA (OPTATIVA)	----	----
15:45 - 16:40		Ciência Política (1º Período)	Sanderlir (19/03)	----	----
16:40 - 17:35		Ciência Política (1º Período)	Sanderlir (19/03)	----	----
Noite						
18:40 - 19:35	SOCIOLOGIA - T2	SOCIOLOGIA - T1 (10/03)	Mecânica Geral I - T2	...	Eletr. e Magnetismo T2_BCT	----
19:35 - 20:30	SOCIOLOGIA - T2	SOCIOLOGIA - T1 (10/03)	Mecânica Geral I - T2	...	Eletr. e Magnetismo T2_BCT	----
20:30 - 21:25	Mecânica Geral I - T2	----	SOCIOLOGIA - T2	Eletr. e Magnetismo T2_BCT	...	----
21:25 - 22:20	Mecânica Geral I - T2	----	SOCIOLOGIA - T2	Eletr. e Magnetismo T2_BCT	...	----

Espaço Físico: SALA 10 - Edifício: CENTRAL DE AULAS I (PDF) - Ano/Período: 2020.1 - Projetor via Cabo

Horários	Segunda	Terça	Quarta	Quinta	Sexta	Sábado
Manhã						
07:00 - 07:55	----	----	----	----	----	----
07:55 - 08:50	PEX1249 - COMPUTAÇÃO GRÁFICA (MARCO)	PEX0183 - SISTEMAS DISTRIBUÍDOS (SUB. PATRICK)	PEX0162(BTI) # PEX0243(BCT) - ENGENHARIA DE SOFTWARE (MABEL)	----	----	----
08:50 - 09:45	PEX1249 - COMPUTAÇÃO GRÁFICA (MARCO)	PEX0183 - SISTEMAS DISTRIBUÍDOS (SUB. PATRICK)	PEX0162(BTI) # PEX0243(BCT) - ENGENHARIA DE SOFTWARE (MABEL)	----	----	----
09:45 - 10:40	----	PEX1249 - COMPUTAÇÃO GRÁFICA (MARCO)	PAC0012 - FILOSOFIA DA CIÊNCIA E MET. CIENTÍFICA	PAC0012 - FILOSOFIA DA CIÊNCIA E MET. CIENTÍFICA	PEX0162(BTI) # PEX0243(BCT) - ENGENHARIA DE SOFTWARE (MABEL)	----
10:40 - 11:35	----	PEX1249 - COMPUTAÇÃO GRÁFICA (MARCO)	PAC0012 - FILOSOFIA DA CIÊNCIA E MET. CIENTÍFICA	PAC0012 - FILOSOFIA DA CIÊNCIA E MET. CIENTÍFICA	PEX0162(BTI) # PEX0243(BCT) - ENGENHARIA DE SOFTWARE (MABEL)	----
Tarde						
13:00 - 13:55	----	----	----	----	----	----
13:55 - 14:50	----	PEX1266 - PROJ. E DES. DE INTERFACES (OPTATIVA) (SUB JARBELE)	Sociologia Jurídica (2º Período)	PEX1266 - PROJ. E DES. DE INTERFACES (OPTATIVA) (SUB JARBELE)	----	----
14:50 - 15:45	----	PEX1266 - PROJ. E DES. DE INTERFACES (OPTATIVA) (SUB JARBELE)	Sociologia Jurídica (2º Período)	PEX1266 - PROJ. E DES. DE INTERFACES (OPTATIVA) (SUB JARBELE)	----	----
15:45 - 16:40	PEX0041 - REDES DE COMPUTADORES_BTII#COMP (VINÍCIUS)	PEX0041 - REDES DE COMPUTADORES_BTII#COMP (VINÍCIUS)	Sociologia Jurídica (2º Período)	PEX1263 - PROJ. DET. DE SOFTWARE (OPTATIVA) (SUB JARBELE)	PEX1263 - PROJ. DET. DE SOFTWARE (OPTATIVA) (SUB JARBELE)	----
16:40 - 17:35	PEX0041 - REDES DE COMPUTADORES_BTII#COMP (VINÍCIUS)	PEX0041 - REDES DE COMPUTADORES_BTII#COMP (VINÍCIUS)	Sociologia Jurídica (2º Período)	PEX1263 - PROJ. DET. DE SOFTWARE (OPTATIVA) (SUB JARBELE)	PEX1263 - PROJ. DET. DE SOFTWARE (OPTATIVA) (SUB JARBELE)	----
Noite						
18:40 - 19:35	Fil. C. M. Científica T1_BCT	PSH1867 ADMINISTRAÇÃO E EMPRE	PEN1617-RESISTÊNCIA DOS MATERIAIS I T1	Resistência dos Mat. I T2	----
19:35 - 20:30	Fil. C. M. Científica T1_BCT	PSH1867 ADMINISTRAÇÃO E EMPRE	...	PEN1617-RESISTÊNCIA DOS MATERIAIS I T1	Resistência dos Mat. I T2	----
20:30 - 21:25	PSH1867 ADMINISTRAÇÃO E EMPRE	Fil. C. M. Científica T1_BCT	----	Resistência dos Mat. I T2	PEN1617-RESISTÊNCIA DOS MATERIAIS I T1	----
21:25 - 22:20	PSH1867 ADMINISTRAÇÃO E EMPRE	Fil. C. M. Científica T1_BCT	----	Resistência dos Mat. I T2	PEN1617-RESISTÊNCIA DOS MATERIAIS I T1	----

Espaço Físico: SALA 01 - Edifício: CENTRAL DE AULAS II (PDF) - Ano/Período: 2020.1 - Projetor via Cabo

Horários	Segunda	Terça	Quarta	Quinta	Sexta	Sábado
Manhã						
07:00 - 07:55	----	----	----	---	----	----
07:55 - 08:50	PEX0064 - TEORIA DA COMPUTAÇÃO - SUB. PATRICK	PEX0183 - SISTEMAS DISTRIBUÍDOS (SUB. PATRICK)	PEX1239 - INTRODUÇÃO À COMPUTAÇÃO - T02 (SUB.PATRICK)	----	----	----
08:50 - 09:45	PEX0064 - TEORIA DA COMPUTAÇÃO - SUB. PATRICK	PEX0183 - SISTEMAS DISTRIBUÍDOS (SUB. PATRICK)	PEX1239 - INTRODUÇÃO À COMPUTAÇÃO - T02 (SUB.PATRICK)	----	----	----
09:45 - 10:40	PEX1239 - INTRODUÇÃO À COMPUTAÇÃO - T02 (SUB.PATRICK)	----	PEX0064 - TEORIA DA COMPUTAÇÃO - SUB. PATRICK	PEX1246 - ALG. E EST. DE DADOS II (THIAGO)	----	----
10:40 - 11:35	PEX1239 - INTRODUÇÃO À COMPUTAÇÃO - T02 (SUB.PATRICK)	----	PEX0064 - TEORIA DA COMPUTAÇÃO - SUB. PATRICK	PEX1246 - ALG. E EST. DE DADOS II (THIAGO)	----	----
Tarde						
13:00 - 13:55	----	PEX0248 - SISTEMAS DIGITAIS - VERÔNICA	PEX0245 - ELETRÔNICA ANALÓGICA - PEDRO	----	PEX0245 - ELETRÔNICA ANALÓGICA - PEDRO	----
13:55 - 14:50	----	PEX0248 - SISTEMAS DIGITAIS - VERÔNICA	PEX0245 - ELETRÔNICA ANALÓGICA - PEDRO	----	PEX0245 - ELETRÔNICA ANALÓGICA - PEDRO	----
14:50 - 15:45	----	PEX0248 - SISTEMAS DIGITAIS - VERÔNICA	PEX0245 - ELETRÔNICA ANALÓGICA - PEDRO	----	PEX0245 - ELETRÔNICA ANALÓGICA - PEDRO	----
15:45 - 16:40	PEX0041 - REDES DE COMPUTADORES_BTI#COMP (VINÍCIUS)	PEX0041 - REDES DE COMPUTADORES_BTI#COMP (VINÍCIUS)	----	----	PEX0183 - SISTEMAS DISTRIBUÍDOS (SUB. PATRICK)	----
16:40 - 17:35	PEX0041 - REDES DE COMPUTADORES_BTI#COMP (VINÍCIUS)	PEX0041 - REDES DE COMPUTADORES_BTI#COMP (VINÍCIUS)	----	----	PEX0183 - SISTEMAS DISTRIBUÍDOS (SUB. PATRICK)	----
Noite						
18:40 - 19:35	CIVIL - PEX0278 - SANEAMENTO _CIVIL#AMB - AMBIENTAL -PET2277 - SANEAMENTO AMBIENTAL_ALISSON	CIVIL - PEX0278 - SANEAMENTO _CIVIL#AMB - AMBIENTAL -PET2277 - SANEAMENTO AMBIENTAL_ALISSON	PAM0252 - HIDROLOGIA_CIVIL#AMB_WESLEY	PAM0825 - MICROBIOLOGIA AMBIENTAL	PAM0825 - MICROBIOLOGIA AMBIENTAL	----
19:35 - 20:30	CIVIL - PEX0278 - SANEAMENTO _CIVIL#AMB - AMBIENTAL -PET2277 - SANEAMENTO AMBIENTAL_ALISSON	CIVIL - PEX0278 - SANEAMENTO _CIVIL#AMB - AMBIENTAL -PET2277 - SANEAMENTO AMBIENTAL_ALISSON	PAM0252 - HIDROLOGIA_CIVIL#AMB_WESLEY	PAM0825 - MICROBIOLOGIA AMBIENTAL	PAM0825 - MICROBIOLOGIA AMBIENTAL	----
20:30 - 21:25	PAM0821 - ESTUDO E AVALIAÇÃO DE IMPACTOS AMBIENTAIS	OPTATIVA	PAM0821 - ESTUDO E AVALIAÇÃO DE IMPACTOS AMBIENTAIS	PAM0252 - HIDROLOGIA_CIVIL#AMB_WESLEY	----	----
21:25 - 22:20	PAM0821 - ESTUDO E AVALIAÇÃO DE IMPACTOS AMBIENTAIS	OPTATIVA	PAM0821 - ESTUDO E AVALIAÇÃO DE IMPACTOS AMBIENTAIS	PAM0252 - HIDROLOGIA_CIVIL#AMB_WESLEY	----	----

Espaço Físico: SALA 02 - Edifício: CENTRAL DE AULAS II (PDF) - Ano/Período: 2020.1 - Projetor via Cabo

Horários	Segunda	Terça	Quarta	Quinta	Sexta	Sábado
Manhã						
07:00 - 07:55	----	----	----	----	----	----
07:55 - 08:50	----	PEX0183 - SISTEMAS DISTRIBUÍDOS (VINÍCIUS)	PEX0254 - CONTROLE I - ADLLER	PEX0255 - SISTEMAS DE TRANS. DE DADOS - SEGUNDO	PEX0255 - SISTEMAS DE TRANS. DE DADOS - SEGUNDO	----
08:50 - 09:45	----	PEX0183 - SISTEMAS DISTRIBUÍDOS (VINÍCIUS)	PEX0254 - CONTROLE I - ADLLER	PEX0255 - SISTEMAS DE TRANS. DE DADOS - SEGUNDO	PEX0255 - SISTEMAS DE TRANS. DE DADOS - SEGUNDO	----
09:45 - 10:40	PEX0183 - SISTEMAS DISTRIBUÍDOS (VINÍCIUS)	PEX0252 - PROG. CONC. E DISTRIBUÍDA - VINÍCIUS	PEX0252 - PROG. CONC. E DISTRIBUÍDA - VINÍCIUS	PEX0253 - SISTEMAS AVANÇADOS - VERÔNICA	PEX0250 - INSTRUMENTAÇÃO - RODRIGO	----
10:40 - 11:35	PEX0183 - SISTEMAS DISTRIBUÍDOS (VINÍCIUS)	PEX0252 - PROG. CONC. E DISTRIBUÍDA - VINÍCIUS	PEX0252 - PROG. CONC. E DISTRIBUÍDA - VINÍCIUS	PEX0253 - SISTEMAS AVANÇADOS - VERÔNICA	PEX0250 - INSTRUMENTAÇÃO - RODRIGO	----
Tarde						
13:00 - 13:55	----	----	----	----	----	----
13:55 - 14:50	PEX0254 - CONTROLE I - ADLLER	PEX1254 - DEPEND. E SEGURANÇA (REUDISMAM)	PET2245 - SISTEMAS EM TEMPO REAL (VERÔNICA)	PEX1254 - DEPEND. E SEGURANÇA (REUDISMAM)	----	----
14:50 - 15:45	PEX0254 - CONTROLE I - ADLLER	PEX1254 - DEPEND. E SEGURANÇA (REUDISMAM)	PET2245 - SISTEMAS EM TEMPO REAL (VERÔNICA)	PEX1254 - DEPEND. E SEGURANÇA (REUDISMAM)	----	----
15:45 - 16:40	PEX0251 - MODELAGEM - ADLLER	PEX0251 - MODELAGEM - ADLLER	PEX0253 - SISTEMAS AVANÇADOS - VERÔNICA	PEX0250 - INSTRUMENTAÇÃO - RODRIGO	----	----
16:40 - 17:35	PEX0251 - MODELAGEM - ADLLER	PEX0251 - MODELAGEM - ADLLER	PEX0253 - SISTEMAS AVANÇADOS - VERÔNICA	PEX0250 - INSTRUMENTAÇÃO - RODRIGO	----	----
Noite						
18:40 - 19:35	PAM0829 - SGA - JORGE	PAM0829 - SGA - JORGE	PAM0827 - GEST. REC- JOEL	PAM0831 - REC. HID - ALEX	PAM0826 - MITIGAÇÃO - JOSEANE	----
19:35 - 20:30	PAM0829 - SGA - JORGE	PAM0829 - SGA - JORGE	PAM0827 - GEST. REC- JOEL	PAM0831 - REC. HID - ALEX	PAM0826 - MITIGAÇÃO - JOSEANE	----
20:30 - 21:25	ABASTECIMENTO_CIVIL#AMB - AMBIENTAL -	PAM0827 - GEST. REC- JOEL	ABASTECIMENTO_CIVIL#AMB - AMBIENTAL -	PAM0826 - MITIGAÇÃO - JOSEANE	PAM0831 - REC. HID - ALEX	----

21:25 - 22:20	ABASTECIMENTO_CIVIL#AMB - AMBIENTAL -	PAM0827 - GEST. REC- JOEL	ABASTECIMENTO_CIVIL#AMB - AMBIENTAL -	PAM0826 - MITIGAÇÃO - JOSEANE	PAM0831 - REC. HID - ALEX	----
Espaço Físico: SALA 03 - Edifício: CENTRAL DE AULAS II (PDF) - Ano/Período: 2020.1 - Projetor via Cabo						
Horários	Segunda	Terça	Quarta	Quinta	Sexta	Sábado
Manhã						
07:00 - 07:55	----	----	----	----	----	----
07:55 - 08:50	PEX0064 - TEORIA DA COMPUTAÇÃO - SUB. PATRICK	----	----	----	----	----
08:50 - 09:45	PEX0064 - TEORIA DA COMPUTAÇÃO - SUB. PATRICK	----	----	----	----	----
09:45 - 10:40	----	----	PEX0064 - TEORIA DA COMPUTAÇÃO - SUB. PATRICK	PEX0261 - COMUNICAÇÕES SEM-FIO - SEGUNDO	OPT 1 - PEX0261 - COMUNICAÇÕES SEM-FIO - SEGUNDO	----
10:40 - 11:35	----	----	PEX0064 - TEORIA DA COMPUTAÇÃO - SUB. PATRICK	PEX0261 - COMUNICAÇÕES SEM-FIO - SEGUNDO	OPT 1 - PEX0261 - COMUNICAÇÕES SEM-FIO - SEGUNDO	----
Tarde						
13:00 - 13:55	----	----	----	----	----	----
13:55 - 14:50	PAM0466 - SISTEMAS INTELIGENTES - MARCO	----	PEM1993 - BIOLOGIA CELULAR E MOLECULAR - JANAÍNA	PEX0257 - CONTROLE II - CECILIO	----	----
14:50 - 15:45	PAM0466 - SISTEMAS INTELIGENTES - MARCO	----	PEM1993 - BIOLOGIA CELULAR E MOLECULAR - JANAÍNA	PEX0257 - CONTROLE II - CECILIO	----	----
15:45 - 16:40	----	PEX0257 - CONTROLE II - CECILIO	PAM0466 - SISTEMAS INTELIGENTES - MARCO	PEX0256 - PROCESSAMENTO DIGITAL DE SINAIS PEDRO	PEX0256 - PROCESSAMENTO DIGITAL DE SINAIS PEDRO	----
16:40 - 17:35	----	PEX0257 - CONTROLE II - CECILIO	PAM0466 - SISTEMAS INTELIGENTES - MARCO	PEX0256 - PROCESSAMENTO DIGITAL DE SINAIS PEDRO	PEX0256 - PROCESSAMENTO DIGITAL DE SINAIS PEDRO	----
Noite						
18:40 - 19:35	ADELSON/MESSIAS SUBST	PAM0824 - REC. AREAS - JORGE	PAM0834 - TRAT. AGUAS - GABI	PAM0833 - GESTÃO RES. SOLIDOS - GABI	----
19:35 - 20:30	ADELSON/MESSIAS SUBST	----	PAM0824 - REC. AREAS - JORGE	PAM0834 - TRAT. AGUAS - GABI	PAM0833 - GESTÃO RES. SOLIDOS - GABI	----
20:30 - 21:25	----	ADELSON/MESSIAS SUBST	PAM0824 - REC. AREAS - JORGE	PAM0833 - GESTÃO RES. SOLIDOS - GABI	PAM0834 - TRAT. AGUAS - GABI	----
21:25 - 22:20	----	ADELSON/MESSIAS SUBST	PAM0824 - REC. AREAS - JORGE	PAM0833 - GESTÃO RES. SOLIDOS - GABI	PAM0834 - TRAT. AGUAS - GABI	----
Espaço Físico: SALA 04 - Edifício: CENTRAL DE AULAS II (PDF) - Ano/Período: 2020.1 - Projetor via WIFI						
Horários	Segunda	Terça	Quarta	Quinta	Sexta	Sábado
Manhã						
07:00 - 07:55	Disciplina Optativa (8º Período)	----	----	----	----	----
07:55 - 08:50	Disciplina Optativa (8º Período)	PEX1246 - ALG. E EST. DE DADOS II (THIAGO)	(OPTATIVA) (RODRIGO)	----	(OPTATIVA) (RODRIGO)	----
08:50 - 09:45	Disciplina Optativa (8º Período)	PEX1246 - ALG. E EST. DE DADOS II (THIAGO)	(OPTATIVA) (RODRIGO)	----	(OPTATIVA) (RODRIGO)	----
09:45 - 10:40	Disciplina Optativa (8º Período)	----	----	(OPTATIVA) (RODRIGO)	----	----
10:40 - 11:35	----	----	----	(OPTATIVA) (RODRIGO)	----	----
Tarde						
13:00 - 13:55	----	----	----	----	----	----
13:55 - 14:50	----	----	TO1_BTI#COMP (SUB JARBELE)	(ROBSON)	----	----
14:50 - 15:45	----	----	TO1_BTI#COMP (SUB JARBELE)	(ROBSON)	JANAÍNA	----
15:45 - 16:40	TO1_BTI#COMP (SUB JARBELE)	(ROBSON)	----	----	JANAÍNA	----
16:40 - 17:35	TO1_BTI#COMP (SUB JARBELE)	(ROBSON)	----	----	----	----
Noite						
18:40 - 19:35	Responsabilidade Civil (8º Período)	Direito Processual do Trabalho (8º Período)	Ética Profissional (8º Período)	----	----	----
19:35 - 20:30	Responsabilidade Civil (8º Período)	Direito Processual do Trabalho (8º Período)	Ética Profissional (8º Período)	----	----	----
20:30 - 21:25	Responsabilidade Civil (8º Período)	Direito Processual do Trabalho (8º Período)	PAM0841 - SALINIZAÇÃO E DRENAGEM	PAM0837 - FUNDAMENTOS DE LIBRAS	PAM0843 - CLIMATOLOGIA E METEOROLOGIA	----
21:25 - 22:20	Responsabilidade Civil (8º Período)	Direito Processual do Trabalho (8º Período)	PAM0841 - SALINIZAÇÃO E DRENAGEM	PAM0837 - FUNDAMENTOS DE LIBRAS	PAM0843 - CLIMATOLOGIA E METEOROLOGIA	----
Espaço Físico: SALA 05 - Edifício: CENTRAL DE AULAS II (PDF) - Ano/Período: 2020.1 - Projetor via Cabo						
Horários	Segunda	Terça	Quarta	Quinta	Sexta	Sábado
Manhã						
07:00 - 07:55	----	----	----	----	----	----

07:55 - 08:50	----	PEX1276 - GERÊNCIA DE CONFIGURAÇÃO E MUDANÇAS – Robson	----	PEX1276 - GERÊNCIA DE CONFIGURAÇÃO E MUDANÇAS – Robson	----	----
08:50 - 09:45	----	PEX1276 - GERÊNCIA DE CONFIGURAÇÃO E MUDANÇAS – Robson	----	PEX1276 - GERÊNCIA DE CONFIGURAÇÃO E MUDANÇAS – Robson	----	----
09:45 - 10:40	----	----	PET1679 – METODOLOGIAS ÁGEIS PARA DESENVOLVIMENTO DE SOFTWARE – Felipe	PET1679 – METODOLOGIAS ÁGEIS PARA DESENVOLVIMENTO DE SOFTWARE – Felipe	----	----
10:40 - 11:35	----	----	PET1679 – METODOLOGIAS ÁGEIS PARA DESENVOLVIMENTO DE SOFTWARE – Felipe	PET1679 – METODOLOGIAS ÁGEIS PARA DESENVOLVIMENTO DE SOFTWARE – Felipe	----	----
Tarde						
13:00 - 13:55	----	----	----	----	----	----
13:55 - 14:50	----	PEX1274 – ARQUITETURA DE SOFTWARE – Reudismam	PEX1274 – ARQUITETURA DE SOFTWARE – Reudismam	PEX1278 – PLANEJAMENTO E GERENCIAMENTO DE PROJETO – Felipe	----	----
14:50 - 15:45	----	PEX1274 – ARQUITETURA DE SOFTWARE – Reudismam	PEX1274 – ARQUITETURA DE SOFTWARE – Reudismam	PEX1278 – PLANEJAMENTO E GERENCIAMENTO DE PROJETO – Felipe	----	----
15:45 - 16:40	----	PEX1278 – PLANEJAMENTO E GERENCIAMENTO DE PROJETO – Felipe	PEX1277 – MANUTENÇÃO DE SOFTWARE – Robson	PEX1277 – MANUTENÇÃO DE SOFTWARE – Robson	----	----
16:40 - 17:35	----	PEX1278 – PLANEJAMENTO E GERENCIAMENTO DE PROJETO – Felipe	PEX1277 – MANUTENÇÃO DE SOFTWARE – Robson	PEX1277 – MANUTENÇÃO DE SOFTWARE – Robson	----	----
Noite						
18:40 - 19:35	----	----	INDÚSTRIA TÊXTEL T1	Direito Empresarial II (8º Período)	Direito Tributário (8º Período)	----
19:35 - 20:30	----	----	INDÚSTRIA TÊXTEL T1	Direito Empresarial II (8º Período)	Direito Tributário (8º Período)	----
20:30 - 21:25	----	----	Direito Processual Constitucional (8º Período)	Direito Empresarial II (8º Período)	Direito Tributário (8º Período)	----
21:25 - 22:20	----	----	Direito Processual Constitucional (8º Período)	Direito Empresarial II (8º Período)	Direito Tributário (8º Período)	----
Espaço Físico: SALA 06 - Edifício: CENTRAL DE AULAS II (PDF) - Ano/Período: 2020.1 - Projetor via Cabo						
Horários	Segunda	Terça	Quarta	Quinta	Sexta	Sábado
Manhã						
07:00 - 07:55	----	----	----	----	----	----
07:55 - 08:50	----	TAMMS - PPUR III	----	----	----	----
08:50 - 09:45	----	TAMMS - PPUR III	----	----	----	----
09:45 - 10:40	----	TAMMS - PPUR III	----	----	----	----
10:40 - 11:35	----	TAMMS - PPUR III	----	----	----	----
Tarde						
13:00 - 13:55	----	----	----	----	----	----
13:55 - 14:50	Direito dos Contratos (4º Período)	Direito Penal II (4º Período)	Direito Internacional Público (4º Período)	Direito Processual Civil I (4º Período)	Direito Administrativo I (4º Período)	----
14:50 - 15:45	Direito dos Contratos (4º Período)	Direito Penal II (4º Período)	Direito Internacional Público (4º Período)	Direito Processual Civil I (4º Período)	Direito Administrativo I (4º Período)	----
15:45 - 16:40	Direito dos Contratos (4º Período)	Direito Penal II (4º Período)	Direito Internacional Público (4º Período)	Direito Processual Civil I (4º Período)	Direito Administrativo I (4º Período)	----
16:40 - 17:35	Direito dos Contratos (4º Período)	Direito Penal II (4º Período)	Direito Internacional Público (4º Período)	Direito Processual Civil I (4º Período)	Direito Administrativo I (4º Período)	----
Noite						
18:40 - 19:35	PAM0820 - POLUIÇÃO AMBIENTAL	PAM0820 - POLUIÇÃO AMBIENTAL	PET2285 - GEOPROCESSAMENTO	Direito Digital (9º Período)	Direito Processual Tributário	----
19:35 - 20:30	PAM0820 - POLUIÇÃO AMBIENTAL	PAM0820 - POLUIÇÃO AMBIENTAL	PET2285 - GEOPROCESSAMENTO	Direito Digital (9º Período)	Direito Processual Tributário	----
20:30 - 21:25	QUIMICA	----	QUIMICA	Direito Digital (9º Período)	Direito Processual Tributário	----
21:25 - 22:20	QUIMICA	----	QUIMICA	Direito Digital (9º Período)	Direito Processual Tributário	----
Espaço Físico: SALA 07 - Edifício: CENTRAL DE AULAS II (PDF) - Ano/Período: 2020.1 - Projetor via Cabo						
Horários	Segunda	Terça	Quarta	Quinta	Sexta	Sábado
Manhã						
07:00 - 07:55	----	----	----	----	----	----
07:55 - 08:50	Direito das Coisas (5º Período)	Direito Penal III (5º Período)	Direito Processual Civil II (5º Período)	Direito Administrativo II (5º Período)	Direito Ambiental (5º Período)	----
08:50 - 09:45	Direito das Coisas (5º Período)	Direito Penal III (5º Período)	Direito Processual Civil II (5º Período)	Direito Administrativo II (5º Período)	Direito Ambiental (5º Período)	----
09:45 - 10:40	Direito das Coisas (5º Período)	Direito Penal III (5º Período)	Direito Processual Civil II (5º Período)	Direito Administrativo II (5º Período)	Direito Ambiental (5º Período)	----
10:40 - 11:35	Direito das Coisas (5º Período)	Direito Penal III (5º Período)	Direito Processual Civil II (5º Período)	Direito Administrativo II (5º Período)	Direito Ambiental (5º Período)	----
Tarde						
13:00 - 13:55	----	----	----	----	----	----
13:55 - 14:50	----	----	(MARCO)	----	----	----
14:50 - 15:45	----	----	(MARCO)	----	----	----

15:45 - 16:40	(MARCO)	----	PEX1237 - LAB ALGORITMOS - T02 (LEONESIO)	----	----	----
16:40 - 17:35	(MARCO)	----	PEX1237 - LAB ALGORITMOS - T02 (LEONESIO)	----	----	----
Noite						
18:40 - 19:35	PET2519 - QUÍMICA AMBIENTAL	PEN2281-RESISTÊNCIA DOS MATERIAIS II T1	PET2519 - QUÍMICA AMBIENTAL	----	----	----
19:35 - 20:30	PET2519 - QUÍMICA AMBIENTAL	PEN2281-RESISTÊNCIA DOS MATERIAIS II T1	PET2519 - QUÍMICA AMBIENTAL	----	----	----
20:30 - 21:25	PAC0011 - DIREITO AMBIENTAL	PAC0011 - DIREITO AMBIENTAL	PEN2281-RESISTÊNCIA DOS MATERIAIS II T1	----	----	----
21:25 - 22:20	PAC0011 - DIREITO AMBIENTAL	PAC0011 - DIREITO AMBIENTAL	PEN2281-RESISTÊNCIA DOS MATERIAIS II T1	----	----	----
Espaço Físico: SALA 08 - Edifício: CENTRAL DE AULAS II (PDF) - Ano/Período: 2020.1 - Projetor via Cabo com problemas de cores						
Horários	Segunda	Terça	Quarta	Quinta	Sexta	Sábado
Manhã						
07:00 - 07:55	----	----	----	----	----	----
07:55 - 08:50	Direito da Família (6º Período)	Direito Penal IV (6º Período)	Direito Processual Civil III (6º Período)	Direito Processual Penal I (6º Período)	Direito do Trabalho I (6º Período)	----
08:50 - 09:45	Direito da Família (6º Período)	Direito Penal IV (6º Período)	Direito Processual Civil III (6º Período)	Direito Processual Penal I (6º Período)	Direito do Trabalho I (6º Período)	----
09:45 - 10:40	Direito da Família (6º Período)	Direito Penal IV (6º Período)	Direito Processual Civil III (6º Período)	Direito Processual Penal I (6º Período)	Direito do Trabalho I (6º Período)	----
10:40 - 11:35	Direito da Família (6º Período)	Direito Penal IV (6º Período)	Direito Processual Civil III (6º Período)	Direito Processual Penal I (6º Período)	Direito do Trabalho I (6º Período)	----
Tarde						
13:00 - 13:55	----	----	----	----	----	----
13:55 - 14:50	Disciplina optativa 1 Direito (6º Período)	Disciplina optativa 2 Direito (6º Período)	SISTEMA EM TEMPO-REAL - VERÔNICA	----	----	----
14:50 - 15:45	Disciplina optativa 1 Direito (6º Período)	Disciplina optativa 2 Direito (6º Período)	SISTEMA EM TEMPO-REAL - VERÔNICA	----	----	----
15:45 - 16:40	COMPUTADORES_BT#COMP (VINÍCIUS)	COMPUTADORES_BT#COMP (VINÍCIUS)	Disciplina optativa Direito (7º Período)	----	----	----
16:40 - 17:35	COMPUTADORES_BT#COMP (VINÍCIUS)	COMPUTADORES_BT#COMP (VINÍCIUS)	Disciplina optativa Direito (7º Período)	----	----	----
Noite						
18:40 - 19:35	Direito das Sucessões (7º Período)	Direito Processual Civil IV (7º Período)	Direito Processual Penal II (7º Período)	Direito do Trabalho II (7º Período)	Direito Empresarial I (7º Período)	----
19:35 - 20:30	Direito das Sucessões (7º Período)	Direito Processual Civil IV (7º Período)	Direito Processual Penal II (7º Período)	Direito do Trabalho II (7º Período)	Direito Empresarial I (7º Período)	----
20:30 - 21:25	Direito das Sucessões (7º Período)	Direito Processual Civil IV (7º Período)	Direito Processual Penal II (7º Período)	Direito do Trabalho II (7º Período)	Direito Empresarial I (7º Período)	----
21:25 - 22:20	Direito das Sucessões (7º Período)	Direito Processual Civil IV (7º Período)	Direito Processual Penal II (7º Período)	Direito do Trabalho II (7º Período)	Direito Empresarial I (7º Período)	----
LABORATÓRIO IMD - INFO. 01 (09 e 10) -						
Horários	Segunda	Terça	Quarta	Quinta	Sexta	Sábado
Manhã						
07:00 - 07:55	----	----	----	----	----	----
07:55 - 08:50	----	----	----	----	----	----
08:50 - 09:45	----	----	----	----	----	----
09:45 - 10:40	----	PET1701 TÓPICOS ESPECIAIS EM SIST. COMP I (Optativa IV) – Samara	PET1701 TÓPICOS ESPECIAIS EM SIST. COMP I (Optativa IV) – Samara	PEX1237 - LAB ALGORITMOS - T02 (REUDISMAM)	----	----
10:40 - 11:35	----	PET1701 TÓPICOS ESPECIAIS EM SIST. COMP I (Optativa IV) – Samara	PET1701 TÓPICOS ESPECIAIS EM SIST. COMP I (Optativa IV) – Samara	PEX1237 - LAB ALGORITMOS - T02 (REUDISMAM)	----	----
Tarde						
13:00 - 13:55	----	----	----	----	----	----
13:55 - 14:50	----	OPT2 - PAM0462/PET1694 - PROGRAMAÇÃO WEB - LENARDO	PEX1248 - BANCO DE DADOS_BT#COMP (MABEL)	----	PEX1248 - BANCO DE DADOS_BT#COMP (MABEL)	----
14:50 - 15:45	----	OPT2 - PAM0462/PET1694 - PROGRAMAÇÃO WEB - LENARDO	PEX1248 - BANCO DE DADOS_BT#COMP (MABEL)	----	PEX1248 - BANCO DE DADOS_BT#COMP (MABEL)	----
15:45 - 16:40	----	----	PEX1237 - LAB ALGORITMOS - T01 (SUB. JARBELE)	----	----	----
16:40 - 17:35	----	----	PEX1237 - LAB ALGORITMOS - T01 (SUB. JARBELE)	----	----	----
Noite						
18:40 - 19:35	----	----	----	----	----	----
19:35 - 20:30	----	----	----	----	----	----
20:30 - 21:25	----	----	----	----	----	----
21:25 - 22:20	----	----	----	----	----	----
Espaço Físico: SALA 11 (40pessoas) - Edifício: CENTRAL DE AULAS II (PDF) - Ano/Período: 2020.1 - Projetor via Cabo						

Horários	Segunda	Terça	Quarta	Quinta	Sexta	Sábado
Manhã						
07:00 - 07:55	----	----	----	----	----	----
07:55 - 08:50	PEX0285 - MEC SOLOS II_CIVIL_DANIEL-CIVIL	PEX0281 - INST. HIDRO_CIVIL_ALISSON	PEX0280 - ESTRADAS_CIVIL_MARILIA-CIVIL	PEX0279 - MEC. ESTRUTURAS II_CIVIL_FABIÓLA/PAULO H.-CIVIL	CIVIL - PET2221 - Mat. Constr. II_CIVIL#ARQ - Arquitetura - PET1618 - Mat. Constr. II_ARQ#CIVIL_RENATA/ADLA	----
08:50 - 09:45	PEX0285 - MEC SOLOS II_CIVIL_DANIEL-CIVIL	PEX0281 - INST. HIDRO_CIVIL_ALISSON	PEX0280 - ESTRADAS_CIVIL_MARILIA-CIVIL	PEX0279 - MEC. ESTRUTURAS II_CIVIL_FABIÓLA/PAULO H.-CIVIL	CIVIL - PET2221 - Mat. Constr. II_CIVIL#ARQ - Arquitetura - PET1618 - Mat. Constr. II_ARQ#CIVIL_RENATA/ADLA	----
09:45 - 10:40	PEX0280 - ESTRADAS_CIVIL_MARILIA-CIVIL	PEX0285 - MEC SOLOS II_CIVIL_DANIEL-CIVIL	PEX0281 - INST. HIDRO_CIVIL_ALISSON	CIVIL - PET2221 - Mat. Constr. II_CIVIL#ARQ - Arquitetura - PET1618 - Mat. Constr. II_ARQ#CIVIL_RENATA/ADLA	PEX0279 - MEC. ESTRUTURAS II_CIVIL_FABIÓLA/PAULO H.-CIVIL	----
10:40 - 11:35	PEX0280 - ESTRADAS_CIVIL_MARILIA-CIVIL	PEX0285 - MEC SOLOS II_CIVIL_DANIEL-CIVIL	PEX0281 - INST. HIDRO_CIVIL_ALISSON	CIVIL - PET2221 - Mat. Constr. II_CIVIL#ARQ - Arquitetura - PET1618 - Mat. Constr. II_ARQ#CIVIL_RENATA/ADLA	PEX0279 - MEC. ESTRUTURAS II_CIVIL_FABIÓLA/PAULO H.-CIVIL	----
Tarde						
13:00 - 13:55	----	----	----	----	----	----
13:55 - 14:50	PEX0289 - ENG. DE TRANSP_CIVIL_MARILIA-CIVIL	CIVIL - PEX0286 - TEC. EDIFICAÇÕES_CIVIL#ARQ_PEX1306_ARQ#CIVIL_RAFAELY	PEX0289 - ENG. DE TRANSP_CIVIL_MARILIA-CIVIL	PEX0288 - EST. DE AÇO_CIVIL_MATHEUS-CIVIL	PEX0288 - EST. DE AÇO_CIVIL_MATHEUS-CIVIL	----
14:50 - 15:45	PEX0289 - ENG. DE TRANSP_CIVIL_MARILIA-CIVIL	CIVIL - PEX0286 - TEC. EDIFICAÇÕES_CIVIL#ARQ_PEX1306_ARQ#CIVIL_RAFAELY	PEX0289 - ENG. DE TRANSP_CIVIL_MARILIA-CIVIL	PEX0288 - EST. DE AÇO_CIVIL_MATHEUS-CIVIL	PEX0288 - EST. DE AÇO_CIVIL_MATHEUS-CIVIL	----
15:45 - 16:40	CIVIL - PEX0286 - TEC. EDIFICAÇÕES_CIVIL#ARQ_PEX1306_ARQ#CIVIL_RAFAELY	PAM0096 - EST. DE C. ARM. I_CIVIL_HENRIQUE/LEONARDO-CIVIL	PAM0096 - EST. DE C. ARM. I_CIVIL_HENRIQUE/LEONARDO-CIVIL	----	----	----
16:40 - 17:35	CIVIL - PEX0286 - TEC. EDIFICAÇÕES_CIVIL#ARQ_PEX1306_ARQ#CIVIL_RAFAELY	PAM0096 - EST. DE C. ARM. I_CIVIL_HENRIQUE/LEONARDO-CIVIL	PAM0096 - EST. DE C. ARM. I_CIVIL_HENRIQUE/LEONARDO-CIVIL	----	----	----
Noite						
18:40 - 19:35	OPTATIVA 7 EDO	----	Fen. de Transporte T1_BCT	CIRCUITOS ELÉTRICOS (SEGUNDO)	PEX0103 - CÁLCULO NUMÉRICO (SUB. PATRICK)	----
19:35 - 20:30	OPTATIVA 7 EDO	----	Fen. de Transporte T1_BCT	CIRCUITOS ELÉTRICOS (SEGUNDO)	PEX0103 - CÁLCULO NUMÉRICO (SUB. PATRICK)	----
20:30 - 21:25	Fen. de Transporte T1_BCT	OPTATIVA 7 EDO	CIRCUITOS ELÉTRICOS (SEGUNDO)	PEX0103 - CÁLCULO NUMÉRICO (SUB. PATRICK)	----	----
21:25 - 22:20	Fen. de Transporte T1_BCT	OPTATIVA 7 EDO	CIRCUITOS ELÉTRICOS (SEGUNDO)	PEX0103 - CÁLCULO NUMÉRICO (SUB. PATRICK)	----	----
Espaço Físico: SALA 12 (40pessoas) - Edifício: CENTRAL DE AULAS II (PDF) - Ano/Período: 2020.1 - Projetor via Cabo						
Horários	Segunda	Terça	Quarta	Quinta	Sexta	Sábado
Manhã						
07:00 - 07:55	----	----	----	----	----	----
07:55 - 08:50	PEX0301 - PAVIMENTAÇÃO_CIVIL_MARÍLIA	PEX0301 - PAVIMENTAÇÃO_CIVIL_MARÍLIA	PEX0292 - FUNDAÇÕES E ESTR_CIVIL_HENRIQUE/LEONARDO	PEX0299 - PATOLOGIA_CIVIL_RENATA/ADLA	PEX0292 - FUNDAÇÕES E ESTR_CIVIL_HENRIQUE/LEONARDO	----
08:50 - 09:45	PEX0301 - PAVIMENTAÇÃO_CIVIL_MARÍLIA	PEX0301 - PAVIMENTAÇÃO_CIVIL_MARÍLIA	PEX0292 - FUNDAÇÕES E ESTR_CIVIL_HENRIQUE/LEONARDO	PEX0299 - PATOLOGIA_CIVIL_RENATA/ADLA	PEX0292 - FUNDAÇÕES E ESTR_CIVIL_HENRIQUE/LEONARDO	----
09:45 - 10:40	CIVIL - PEX0290 - ORÇAMENTO_CIVIL#ARQ - PET1639 - ARQUITETURA_CIVIL#ARQ_Rafaely	CIVIL - PEX0290 - ORÇAMENTO_CIVIL#ARQ - PET1639 - ARQUITETURA_CIVIL#ARQ_Rafaely	PEX0291 - EST. C. ARM. II_CIVIL_MATHEUS	PEX0291 - EST. C. ARM. II_CIVIL_MATHEUS	PEX0299 - PATOLOGIA_CIVIL_RENATA/ADLA	----
10:40 - 11:35	CIVIL - PEX0290 - ORÇAMENTO_CIVIL#ARQ - PET1639 - ARQUITETURA_CIVIL#ARQ_Rafaely	CIVIL - PEX0290 - ORÇAMENTO_CIVIL#ARQ - PET1639 - ARQUITETURA_CIVIL#ARQ_Rafaely	PEX0291 - EST. C. ARM. II_CIVIL_MATHEUS	PEX0291 - EST. C. ARM. II_CIVIL_MATHEUS	PEX0299 - PATOLOGIA_CIVIL_RENATA/ADLA	----
Tarde						
13:00 - 13:55	----	----	----	----	----	----
13:55 - 14:50	----	----	PSH1623-PLANEJAMENTO E PROJETO DA PAISAGEM II - RAFAELA	PSH1633-ESTRUTURAS II - RUI	PRINCÍPIOS DE PROCESSOS QUÍMICOS - SHIRLENE	----

14:50 - 15:45	----	----	PSH1623-PLANEJAMENTO E PROJETO DA PAISAGEM II - RAFAELA	PSH1633-ESTRUTURAS II - RUI	PRINCÍPIOS DE PROCESSOS QUÍMICOS - SHIRLENE	----
15:45 - 16:40	----	----	PSH1623-PLANEJAMENTO E PROJETO DA PAISAGEM II - RAFAELA	PSH1633-ESTRUTURAS II - RUI	PRINCÍPIOS DE PROCESSOS QUÍMICOS - SHIRLENE	----
16:40 - 17:35	----	----	PSH1623-PLANEJAMENTO E PROJETO DA PAISAGEM II - RAFAELA	PSH1633-ESTRUTURAS II - RUI	PRINCÍPIOS DE PROCESSOS QUÍMICOS - SHIRLENE	----
Noite						
18:40 - 19:35	----	Fen. de Transporte T2_BCT	TURMA01	PET2208-HIDRÁULICA T1	PET2208-HIDRÁULICA T1	----
19:35 - 20:30	----	Fen. de Transporte T2_BCT	TURMA01	PET2208-HIDRÁULICA T1	PET2208-HIDRÁULICA T1	----
20:30 - 21:25	----	PROGRAMAÇÃO - LOCATELLI	Fen. de Transporte T2_BCT	----	TURMA01	----
21:25 - 22:20	----	PROGRAMAÇÃO - LOCATELLI	Fen. de Transporte T2_BCT	----	TURMA01	----
LABORATÓRIO IMD - INFO. 02 (13) -						
Horários	Segunda	Terça	Quarta	Quinta	Sexta	Sábado
Manhã						
07:00 - 07:55	----	----	----	----	----	----
07:55 - 08:50	----	----	----	----	----	----
08:50 - 09:45	----	----	----	----	----	----
09:45 - 10:40	----	PEX1247/PET2037 - LAB. DE ALG. E EST. DE DADOS II (THIAGO)	----	----	----	----
10:40 - 11:35	----	PEX1247/PET2037 - LAB. DE ALG. E EST. DE DADOS II (THIAGO)	----	----	----	----
Tarde						
13:00 - 13:55	----	----	----	----	----	----
13:55 - 14:50	----	----	----	----	----	----
14:50 - 15:45	----	----	----	----	----	----
15:45 - 16:40	----	----	----	----	----	----
16:40 - 17:35	----	----	----	----	----	----
16:40 - 17:35	----	----	----	----	----	----
Noite						
18:40 - 19:35	----	----	----	----	----	----
19:35 - 20:30	----	----	----	----	----	----
20:30 - 21:25	----	----	----	----	----	----
21:25 - 22:20	----	----	----	----	----	----
Espaço Físico: SALA 14 (40pessoas) - Edifício: CENTRAL DE AULAS II (PDF) - Ano/Período: 2020.1						
Horários	Segunda	Terça	Quarta	Quinta	Sexta	Sábado
Manhã						
07:00 - 07:55	Disciplina Optativa (9º Período)	----	TCC 1 (9º Período)	----	----	----
07:55 - 08:50	Disciplina Optativa (9º Período)	----	TCC 1 (9º Período)	----	----	----
08:50 - 09:45	Disciplina Optativa (9º Período)	----	TCC 1 (9º Período)	----	----	----
09:45 - 10:40	Disciplina Optativa (9º Período)	----	TCC 1 (9º Período)	----	----	----
10:40 - 11:35	----	----	----	----	----	----
Tarde						
13:00 - 13:55	----	----	----	----	----	----
13:55 - 14:50	----	T2_BCT#CIVIL#AMB_FABIOLA-CIVIL	BÁSICA_BCT#CIVIL_SUBST/ADELSON-CIVIL	PET1995 - ECOLOGIA - JANAÍNA	----	----
14:50 - 15:45	----	T2_BCT#CIVIL#AMB_FABIOLA-CIVIL	BÁSICA_BCT#CIVIL_SUBST/ADELSON-CIVIL	PET1995 - ECOLOGIA - JANAÍNA	----	----
15:45 - 16:40	----	BÁSICA_BCT#CIVIL_SUBST/ADELSON-CIVIL	PET1995 - ECOLOGIA - JANAÍNA	T2_BCT#CIVIL#AMB_FABIOLA-CIVIL	----	----
16:40 - 17:35	----	BÁSICA_BCT#CIVIL_SUBST/ADELSON-CIVIL	PET1995 - ECOLOGIA - JANAÍNA	T2_BCT#CIVIL#AMB_FABIOLA-CIVIL	----	----
Noite						
18:40 - 19:35	Direito do Consumidor (9º Período)	DE MONIQUE	ANTONIO LEITE	Direitos Humanos (10º Período)	PAC0212 - QUÍMICA ORGÂNICA I	----
19:35 - 20:30	Direito do Consumidor (9º Período)	DE MONIQUE	ANTONIO LEITE	Direitos Humanos (10º Período)	PAC0212 - QUÍMICA ORGÂNICA I	----
20:30 - 21:25	Direito do Consumidor (9º Período)	DE MONIQUE	ANTONIO LEITE	PAC0212 - QUÍMICA ORGÂNICA I	Direitos Humanos (10º Período)	----
21:25 - 22:20	Direito do Consumidor (9º Período)	DE MONIQUE	ANTONIO LEITE	PAC0212 - QUÍMICA ORGÂNICA I	Direitos Humanos (10º Período)	----
Espaço Físico: SALA 15 (40pessoas) - Edifício: CENTRAL DE AULAS II (PDF) - Ano/Período: 2020.1						

Horários	Segunda	Terça	Quarta	Quinta	Sexta	Sábado
Manhã						
07:00 - 07:55	----	----	----	----	----	----
07:55 - 08:50	----	PSH1630-PLANEJ. E PROJETO URBANO E REGIONAL III - T01 - TAMMS	PSH1622-TEORIA E HISTÓRIA DA ARQUITETURA E URBANISMO III - T02- ANNA CRISTINA	PSH1622-TEORIA E HISTÓRIA DA ARQUITETURA E URBANISMO III - T01- ANNA CRISTINA	----	----
08:50 - 09:45	----	PSH1630-PLANEJ. E PROJETO URBANO E REGIONAL III - T01 - TAMMS	PSH1622-TEORIA E HISTÓRIA DA ARQUITETURA E URBANISMO III - T02- ANNA CRISTINA	PSH1622-TEORIA E HISTÓRIA DA ARQUITETURA E URBANISMO III - T01- ANNA CRISTINA	----	----
09:45 - 10:40	----	PSH1630-PLANEJ. E PROJETO URBANO E REGIONAL III - T01 - TAMMS	PSH1622-TEORIA E HISTÓRIA DA ARQUITETURA E URBANISMO III - T02- ANNA CRISTINA	PSH1622-TEORIA E HISTÓRIA DA ARQUITETURA E URBANISMO III - T01- ANNA CRISTINA	----	----
10:40 - 11:35	----	PSH1630-PLANEJ. E PROJETO URBANO E REGIONAL III - T01 - TAMMS	PSH1622-TEORIA E HISTÓRIA DA ARQUITETURA E URBANISMO III - T02- ANNA CRISTINA	PSH1622-TEORIA E HISTÓRIA DA ARQUITETURA E URBANISMO III - T01- ANNA CRISTINA	----	----
Tarde						
13:00 - 13:55	----	----	----	----	----	----
13:55 - 14:50	----	PSH1631-PROJETO DE ARQUITETURA III - ANTONIO LEITE	PSH1636-PROJETO DE ARQUITETURA IV - CHICO	PSH1641-PRES. E TÉCNICAS RETROSPECTIVAS - T02 ANNA CRISTINA	----	----
14:50 - 15:45	----	PSH1631-PROJETO DE ARQUITETURA III - ANTONIO LEITE	PSH1636-PROJETO DE ARQUITETURA IV - CHICO	PSH1641-PRES. E TÉCNICAS RETROSPECTIVAS - T02 ANNA CRISTINA	----	----
15:45 - 16:40	----	PSH1631-PROJETO DE ARQUITETURA III - ANTONIO LEITE	PSH1636-PROJETO DE ARQUITETURA IV - CHICO	PSH1641-PRES. E TÉCNICAS RETROSPECTIVAS - T02 ANNA CRISTINA	----	----
16:40 - 17:35	----	PSH1631-PROJETO DE ARQUITETURA III - ANTONIO LEITE	PSH1636-PROJETO DE ARQUITETURA IV - CHICO	PSH1641-PRES. E TÉCNICAS RETROSPECTIVAS - T02 ANNA CRISTINA	----	----
Noite						
18:40 - 19:35	Meios Consensuais de Resolução (10º Período)	PRODUÇÃO_CONSTRUÇÃO CIVIL - Rafaely	Direito da Seguridade Social (9º Período)	PRODUÇÃO_CONSTRUÇÃO CIVIL - Rafaely	----	----
19:35 - 20:30	Meios Consensuais de Resolução (10º Período)	PRODUÇÃO_CONSTRUÇÃO CIVIL - Rafaely	Direito da Seguridade Social (9º Período)	PRODUÇÃO_CONSTRUÇÃO CIVIL - Rafaely	----	----
20:30 - 21:25	ABASTECIMENTO_CIVIL#AMB - AMBIENTAL -	Direito da Seguridade Social (9º Período)	ABASTECIMENTO_CIVIL#AMB - AMBIENTAL -	Meios Consensuais de Resolução (10º Período)	----	----
21:25 - 22:20	ABASTECIMENTO_CIVIL#AMB - AMBIENTAL -	Direito da Seguridade Social (9º Período)	ABASTECIMENTO_CIVIL#AMB - AMBIENTAL -	Meios Consensuais de Resolução (10º Período)	----	----
Espaço Físico: SALA 16 (40pessoas) - Edifício: CENTRAL DE AULAS II (PDF) - Ano/Período: 2020.1						
Horários	Segunda	Terça	Quarta	Quinta	Sexta	Sábado
Manhã						
07:00 - 07:55	----	----	----	----	----	----
07:55 - 08:50	----	----	----	----	----	----
08:50 - 09:45	----	----	----	----	----	----
09:45 - 10:40	----	----	----	----	----	----
10:40 - 11:35	----	----	----	----	----	----
Tarde						
13:00 - 13:55	----	----	----	----	----	----
13:55 - 14:50	----	PET2278 - SISTEMA DE GESTÃO DE SAÚDE E SEGURANÇA DO TRABALHO - SAMARA	PET2278 - SISTEMA DE GESTÃO DE SAÚDE E SEGURANÇA DO TRABALHO - SAMARA	PAM0031 - TOPOGRAFIA T1_BCT#CIVIL#ARQ_RENATA	----	----
14:50 - 15:45	----	PET2278 - SISTEMA DE GESTÃO DE SAÚDE E SEGURANÇA DO TRABALHO - SAMARA	PET2278 - SISTEMA DE GESTÃO DE SAÚDE E SEGURANÇA DO TRABALHO - SAMARA	PAM0031 - TOPOGRAFIA T1_BCT#CIVIL#ARQ_RENATA	----	----
15:45 - 16:40	----	----	----	----	PAM0031 - TOPOGRAFIA T1_BCT#CIVIL#ARQ_RENATA	----
16:40 - 17:35	----	----	----	----	PAM0031 - TOPOGRAFIA T1_BCT#CIVIL#ARQ_RENATA	----
Noite						
18:40 - 19:35	PET2235-MECÂNICA DOS SOLOS I T1	PET2209-INSTALAÇÕES ELÉTRICAS T1	----	----	----	----
19:35 - 20:30	PET2235-MECÂNICA DOS SOLOS I T1	PET2209-INSTALAÇÕES ELÉTRICAS T1	----	----	----	----
20:30 - 21:25	PET2209-INSTALAÇÕES ELÉTRICAS T1	PET2235-MECÂNICA DOS SOLOS I T1	PET2225-MECÂNICA DAS ESTRUTURAS I	PET2225-MECÂNICA DAS ESTRUTURAS I	----	----
21:25 - 22:20	PET2209-INSTALAÇÕES ELÉTRICAS T1	PET2235-MECÂNICA DOS SOLOS I T1	PET2225-MECÂNICA DAS ESTRUTURAS I	PET2225-MECÂNICA DAS ESTRUTURAS I	----	----

Espaço Físico: sala 17B - Edifício: Central de aulas II (PDF) - Ano/Período: 2020.1 - Projetor via Cabo						
Horários	Segunda	Terça	Quarta	Quinta	Sexta	Sábado
Manhã						
07:00 - 07:55	----	Optativa 1 (10º Período)	----	Optativa 2 (10º Período)	----	----
07:55 - 08:50	----	Optativa 1 (10º Período)	PAC0595 - ADM. E EMPREEND._BTI	Optativa 2 (10º Período)	----	----
08:50 - 09:45	----	Optativa 1 (10º Período)	PAC0595 - ADM. E EMPREEND._BTI	Optativa 2 (10º Período)	----	----
09:45 - 10:40	PAC0595 - ADM. E EMPREEND._BTI	Optativa 1 (10º Período)	----	Optativa 2 (10º Período)	PEX1240 - SEMINÁRIO DE INTRODUÇÃO TI	----
10:40 - 11:35	PAC0595 - ADM. E EMPREEND._BTI	----	----	----	PEX1240 - SEMINÁRIO DE INTRODUÇÃO TI	----
Tarde						
13:00 - 13:55	----	----	----	----	----	----
13:55 - 14:50	----	----	----	PAM0031 - TOPOGRAFIA T1_BCT#CIVIL#ARQ RENATA	----	----
14:50 - 15:45	----	----	----	PAM0031 - TOPOGRAFIA T1_BCT#CIVIL#ARQ _RENATA	----	----
15:45 - 16:40	----	----	----	----	PAM0031 - TOPOGRAFIA T1_BCT#CIVIL#ARQ _RENATA	----
16:40 - 17:35	----	----	----	----	PAM0031 - TOPOGRAFIA T1_BCT#CIVIL#ARQ _RENATA	----
Noite						
18:40 - 19:35	----	PSH1867 - ADMINISTRAÇÃO E EMPREENDEDORISMO T1	TCC 2 (10º Período)	PSH1863-AMBIENTE, ENERGIA E SOCIEDADE- T01_BCT	PSH1863-AMBIENTE, ENERGIA E SOCIEDADE- T02_BCT	----
19:35 - 20:30	----	PSH1867 - ADMINISTRAÇÃO E EMPREENDEDORISMO T1	TCC 2 (10º Período)	PSH1863-AMBIENTE, ENERGIA E SOCIEDADE- T01_BCT	PSH1863-AMBIENTE, ENERGIA E SOCIEDADE- T02_BCT	----
20:30 - 21:25	PSH1867 - ADMINISTRAÇÃO E EMPREENDEDORISMO T1	----	TCC 2 (10º Período)	PSH1863-AMBIENTE, ENERGIA E SOCIEDADE- T02_BCT	PSH1863-AMBIENTE, ENERGIA E SOCIEDADE- T01_BCT	----
21:25 - 22:20	PSH1867 - ADMINISTRAÇÃO E EMPREENDEDORISMO T1	----	TCC 2 (10º Período)	PSH1863-AMBIENTE, ENERGIA E SOCIEDADE- T02_BCT	PSH1863-AMBIENTE, ENERGIA E SOCIEDADE- T01_BCT	----
Espaço Físico: Sala de desenho (SI. 18) - Edifício: Central de Aulas II (PDF) - Ano/Período: 2020.1 - Projetor via WiFi						
*reservar dois dias para as aulas de Expressão Gráfica do curso de BCT Noturno						
Horários	Segunda	Terça	Quarta	Quinta	Sexta	Sábado
Manhã						
07:00 - 07:55	----	----	----	----	----	----
07:55 - 08:50	----	PSH1608-OFICINA DE DESENHO - T01 -CHICO	PSH1607-OFICINA DE PLÁSTICA II - CHICO	----	----	----
08:50 - 09:45	----	PSH1608-OFICINA DE DESENHO - T01 -CHICO	PSH1607-OFICINA DE PLÁSTICA II - CHICO	----	----	----
09:45 - 10:40	----	PSH1608-OFICINA DE DESENHO - T01 -CHICO	PSH1607-OFICINA DE PLÁSTICA II - CHICO	----	----	----
10:40 - 11:35	----	PSH1608-OFICINA DE DESENHO - T01 -CHICO	PSH1607-OFICINA DE PLÁSTICA II - CHICO	----	----	----
Tarde						
13:00 - 13:55	----	----	----	----	----	----
13:55 - 14:50	----	PSH1600-OFICINA DE PLÁSTICA 01 - CHICO	PSH1599-INTRODUÇÃO AO DESENHO T01 - RAISSA	PSH1663-INTRODUÇÃO AO PROJETO ARQUITETONICO - RAFAELA	----	----
14:50 - 15:45	----	PSH1600-OFICINA DE PLÁSTICA 01 - CHICO	PSH1599-INTRODUÇÃO AO DESENHO T01 - RAISSA	PSH1663-INTRODUÇÃO AO PROJETO ARQUITETONICO - RAFAELA	----	----
15:45 - 16:40	----	PSH1600-OFICINA DE PLÁSTICA 01 - CHICO	PSH1599-INTRODUÇÃO AO DESENHO T01 - RAISSA	PSH1663-INTRODUÇÃO AO PROJETO ARQUITETONICO - RAFAELA	----	----
16:40 - 17:35	----	PSH1600-OFICINA DE PLÁSTICA 01 - CHICO	PSH1599-INTRODUÇÃO AO DESENHO T01 - RAISSA	PSH1663-INTRODUÇÃO AO PROJETO ARQUITETONICO - RAFAELA	----	----
Noite						
18:40 - 19:35	PSH1640-PROJETO DE ARQUITETURA V - SUBSTITUTO DE MONIQUE	PSH1624-PROJETO DE ARQUITETURA II - RAFAELA	PAM0099 - EXP. GRÁFICA - T02	PSH1601-GEOMETRIA DESCRITIVA - SUBSTITUTO DE MONIQUE	----	----
19:35 - 20:30	PSH1640-PROJETO DE ARQUITETURA V - SUBSTITUTO DE MONIQUE	PSH1624-PROJETO DE ARQUITETURA II - RAFAELA	PAM0099 - EXP. GRÁFICA - T02	PSH1601-GEOMETRIA DESCRITIVA - SUBSTITUTO DE MONIQUE	----	----
20:30 - 21:25	PSH1640-PROJETO DE ARQUITETURA V - SUBSTITUTO DE MONIQUE	PSH1624-PROJETO DE ARQUITETURA II - RAFAELA	PAM0099 - EXP. GRÁFICA - T02	PSH1601-GEOMETRIA DESCRITIVA - SUBSTITUTO DE MONIQUE	----	----

21:25 - 22:20	PSH1640-PROJETO DE ARQUITETURA V - SUBSTITUTO DE MONIQUE	PSH1624-PROJETO DE ARQUITETURA II - RAFAELA	PAM0099 - EXP. GRÁFICA - T02	PSH1601-GEOMETRIA DESCRITIVA - SUBSTITUTO DE MONIQUE	----	----
---------------	---	--	------------------------------	---	------	------

Espaço Físico: LAB. INFORMÁTICA I - Edifício: LABORATÓRIOS I (PDF) - Ano/Período: 2020.1

*verificar compatibilidade com as turmas do BTI, COMPUTAÇÃO E SOFTWARE

Horários	Segunda	Terça	Quarta	Quinta	Sexta	Sábado
Manhã						
07:00 - 07:55	----	----	----	----	----	----
07:55 - 08:50	----	PEX0276 - PROJETO AUXILIADO POR COMPUTADOR TURMA 01	----	----	----	----
08:50 - 09:45	----	PEX0276 - PROJETO AUXILIADO POR COMPUTADOR TURMA 01	----	----	----	----
09:45 - 10:40	----	PEX0276 - PROJETO AUXILIADO POR COMPUTADOR TURMA 01	----	----	----	----
10:40 - 11:35	----	PEX0276 - PROJETO AUXILIADO POR COMPUTADOR TURMA 01	----	----	----	----
Tarde						
13:00 - 13:55	----	----	----	----	----	----
13:55 - 14:50	----	PEX1243/PET2032 - LAB. ALG. E ESTRUT. DE DADOS I - T02 (ROBSON)	PET1702 - TÓPICOS ESPECIAIS EM SIST. COMP II (Optativa V) – Rodrigo	PET1702 - TÓPICOS ESPECIAIS EM SIST. COMP II (Optativa V) – Rodrigo	PEX0228 - ALGORITMOS E PROGRAMAÇÃO I - NÁTHALEE	----
14:50 - 15:45	----	PEX1243/PET2032 - LAB. ALG. E ESTRUT. DE DADOS I - T02 (ROBSON)	PET1702 - TÓPICOS ESPECIAIS EM SIST. COMP II (Optativa V) – Rodrigo	PET1702 - TÓPICOS ESPECIAIS EM SIST. COMP II (Optativa V) – Rodrigo	PEX0228 - ALGORITMOS E PROGRAMAÇÃO I - NÁTHALEE	----
15:45 - 16:40	----	PEX1243 - LAB. ALG. E ESTRUT. DE DADOS I - T01 (THIAGO)	----	PEX0228 - ALGORITMOS E PROGRAMAÇÃO I - NÁTHALEE	----	----
16:40 - 17:35	----	PEX1243 - LAB. ALG. E ESTRUT. DE DADOS I - T01 (THIAGO)	----	PEX0228 - ALGORITMOS E PROGRAMAÇÃO I - NÁTHALEE	----	----
Noite						
18:40 - 19:35	PEX0242 - ESTRUTURA DE DADOS E PROGRAMAÇÃO - LOCATELLI	----	PET2285 - GEOPROCESSAMENTO	----	----	----
19:35 - 20:30	PEX0242 - ESTRUTURA DE DADOS E PROGRAMAÇÃO - LOCATELLI	----	PET2285 - GEOPROCESSAMENTO	----	----	----
20:30 - 21:25	----	----	----	PET2285 - GEOPROCESSAMENTO	----	----
21:25 - 22:20	----	----	----	PET2285 - GEOPROCESSAMENTO	----	----

Espaço Físico: Lab. de Informática II - Edifício: Laboratórios (PDF) - Ano/Período: 2020.1

Horários	Segunda	Terça	Quarta	Quinta	Sexta	Sábado
Manhã						
07:00 - 07:55	----	----	----	----	----	----
07:55 - 08:50	----	EDUARDO	PSH1629-PLANEJAMENTO E PROJETO DA PAISGEM III - TRICIA	PSH1635-PLANEJ. E PROJETO URBANO E REGIONAL IV - T01 - TAMARA	----	----
08:50 - 09:45	----	EDUARDO	PSH1629-PLANEJAMENTO E PROJETO DA PAISGEM III - TRICIA	PSH1635-PLANEJ. E PROJETO URBANO E REGIONAL IV - T01 - TAMARA	----	----
09:45 - 10:40	----	EDUARDO	PSH1629-PLANEJAMENTO E PROJETO DA PAISGEM III - TRICIA	PSH1635-PLANEJ. E PROJETO URBANO E REGIONAL IV - T01 - TAMARA	----	----
10:40 - 11:35	----	EDUARDO	PSH1629-PLANEJAMENTO E PROJETO DA PAISGEM III - TRICIA	PSH1635-PLANEJ. E PROJETO URBANO E REGIONAL IV - T01 - TAMARA	----	----
Tarde						
13:00 - 13:55	----	----	----	----	----	----
13:55 - 14:50	PSH1612-DESENHO AUXILIADO POR COMPUTADOR II - Turma 01 - Eduardo Dias	----	PSH1634 - CONFORTO AMBIENTAL II- Turma 01 - Eduardo Dias	PSH1626 - CONFORTO AMBIENTAL I - Turma 01 - Eduardo Dias	----	----
14:50 - 15:45	PSH1612-DESENHO AUXILIADO POR COMPUTADOR II - Turma 01 - Eduardo Dias	----	PSH1634 - CONFORTO AMBIENTAL II- Turma 01 - Eduardo Dias	PSH1626 - CONFORTO AMBIENTAL I - Turma 01 - Eduardo Dias	----	----
15:45 - 16:40	PSH1612-DESENHO AUXILIADO POR COMPUTADOR II - Turma 01 - Eduardo Dias	----	PSH1634 - CONFORTO AMBIENTAL II- Turma 01 - Eduardo Dias	PSH1626 - CONFORTO AMBIENTAL I - Turma 01 - Eduardo Dias	----	----
16:40 - 17:35	PSH1612-DESENHO AUXILIADO POR COMPUTADOR II - Turma 01 - Eduardo Dias	----	PSH1634 - CONFORTO AMBIENTAL II- Turma 01 - Eduardo Dias	PSH1626 - CONFORTO AMBIENTAL I - Turma 01 - Eduardo Dias	----	----
Noite						
18:40 - 19:35	----	----	PSH1616 - DESENHO AUXILIADO POR COMPUTADOR II - Turma 01 - RUI	----	----	----
19:35 - 20:30	----	----	PSH1616 - DESENHO AUXILIADO POR COMPUTADOR II - Turma 01 - RUI	----	----	----
20:30 - 21:25	----	----	PSH1616 - DESENHO AUXILIADO POR COMPUTADOR II - Turma 01 - RUI	----	----	----
21:25 - 22:20	----	----	PSH1616 - DESENHO AUXILIADO POR COMPUTADOR II - Turma 01 - RUI	----	----	----

Espaço Físico: LAB. MECÂNICA CLÁSSICA - Edifício: LABORATÓRIOS I (PDF) - Ano/Período: 2020.1

Horários	Segunda	Terça	Quarta	Quinta	Sexta	Sábado
Manhã						
07:00 - 07:55	----	----	----	----	----	----
07:55 - 08:50	----	----	----	----	----	----
08:50 - 09:45	----	----	----	----	----	----
09:45 - 10:40	----	----	----	----	----	----
10:40 - 11:35	----	----	----	----	----	----
Tarde						

13:00 - 13:55	----	----	----	----	----	----	----
13:55 - 14:50	----	----	----	----	----	----	----
14:50 - 15:45	----	----	----	----	----	----	----
15:45 - 16:40	----	----	----	----	PEX0122 - LAB. MEC. CLÁSSICA - T01 (OPTATIVA)	----	----
16:40 - 17:35	----	----	----	----	PEX0122 - LAB. MEC. CLÁSSICA - T01 (OPTATIVA)	----	----
Noite							
18:40 - 19:35	----	----	----	----	Lab. Mec. Classica T3_BCT	Lab. Mec. Classica T2_BCT # ARQ	----
19:35 - 20:30	----	----	----	----	Lab. Mec. Classica T3_BCT	Lab. Mec. Classica T2_BCT # ARQ	----
20:30 - 21:25	----	----	----	----	Lab. Mec. Classica T4_BCT	Lab. Mec. Classica T1_BCT	----
21:25 - 22:20	----	----	----	----	Lab. Mec. Classica T4_BCT	Lab. Mec. Classica T1_BCT	----

Espaço Físico: LAB. ONDAS E TERMODINÂMICA - Edifício: LABORATÓRIOS I (PDF) - Ano/Período: 2020.1

Horários	Segunda	Terça	Quarta	Quinta	Sexta	Sábado
Manhã						
07:00 - 07:55	----	----	----	----	----	----
07:55 - 08:50	----	----	----	----	----	----
08:50 - 09:45	----	----	----	----	----	----
09:45 - 10:40	----	----	----	----	----	----
10:40 - 11:35	----	----	----	----	----	----
Tarde						
13:00 - 13:55	----	----	----	----	----	----
13:55 - 14:50	----	----	----	----	----	----
14:50 - 15:45	----	----	----	----	----	----
15:45 - 16:40	----	----	----	----	PEX0176 - Lab.Ondas e Termo - T1	----
16:40 - 17:35	----	----	----	----	PEX0176 - Lab.Ondas e Termo - T1	----
Noite						
18:40 - 19:35	----	----	Lab.Ondas e Termo - T1_BCT	----	Lab.Ondas e Termo - T3_BCT	----
19:35 - 20:30	----	----	Lab.Ondas e Termo - T1_BCT	----	Lab.Ondas e Termo - T3_BCT	----
20:30 - 21:25	----	----	Lab.Ondas e Termo - T2_BCT	----	Lab.Ondas e Termo - T4_BCT	----
21:25 - 22:20	----	----	Lab.Ondas e Termo - T2_BCT	----	Lab.Ondas e Termo - T4_BCT	----

Espaço Físico: LABORATÓRIO DE ELETRÔNICA DE AUTOMAÇÃO - Edifício: LABORATÓRIOS I (PDF) - Ano/Período: 2020.1

*verificar compatibilidade com as turmas do BTI, COMPUTAÇÃO E SOFTWARE

Horários	Segunda	Terça	Quarta	Quinta	Sexta	Sábado
Manhã						
07:00 - 07:55	----	----	----	----	----	----
07:55 - 08:50	----	----	----	PEX1258 - LAB DE CIRCUITOS DIGITAIS	PEX0259 - ACIONAMENTOS PARA CONTROLE E AUTOMAÇÃO - CECÍLIO	----
08:50 - 09:45	----	----	----	PEX1258 - LAB DE CIRCUITOS DIGITAIS (OPTATIVA) (PEPBO)	PEX0259 - ACIONAMENTOS PARA CONTROLE E AUTOMAÇÃO - CECÍLIO	----
09:45 - 10:40	----	----	----	----	----	----
10:40 - 11:35	----	----	----	----	----	----
Tarde						
13:00 - 13:55	----	----	----	----	----	----
13:55 - 14:50	----	----	----	----	----	----
14:50 - 15:45	----	----	----	----	----	----
15:45 - 16:40	----	----	PEX0259 - ACIONAMENTOS PARA CONTROLE E AUTOMAÇÃO - CECÍLIO	----	----	----
16:40 - 17:35	----	----	PEX0259 - ACIONAMENTOS PARA CONTROLE E AUTOMAÇÃO - CECÍLIO	----	----	----

Espaço Físico: LABORATORIO ELETRICIDADE E MAGNETISMO - Edifício: LABORATÓRIOS I (PDF) - Ano/Período: 2020.1

Horários	Segunda	Terça	Quarta	Quinta	Sexta	Sábado
Manhã						
07:00 - 07:55	----	----	----	----	----	----
07:55 - 08:50	----	----	----	----	----	----
08:50 - 09:45	----	----	----	----	----	----
09:45 - 10:40	----	----	----	----	----	----
10:40 - 11:35	----	----	----	----	----	----
Tarde						
13:00 - 13:55	----	----	----	----	----	----
13:55 - 14:50	----	----	----	----	----	----
14:50 - 15:45	----	----	----	----	----	----
15:45 - 16:40	----	----	----	----	----	----
16:40 - 17:35	----	----	----	----	----	----

20:30 - 21:25	---	---	---	---	---	---
21:25 - 22:20	---	---	---	---	---	---



Universidade Federal Rural do Semi-Árido (UFERSA)
Centro Multidisciplinar de Pau dos Ferros (CMPF)
Conselho de Centro (CC)
5ª Reunião Ordinária de 2022

5º PONTO

Apreciação e deliberação sobre o trabalho da comissão de atualização do Projeto Pedagógico do Curso (PPC): Direito no Campus Pau dos Ferros;



Universidade Federal Rural do Semi-Árido (UFERSA)
Centro Multidisciplinar de Pau dos Ferros (CMPF)
Conselho de Centro (CC)
5ª Reunião Ordinária de 2022

6º PONTO

Deliberação sobre o planejamento financeiro anual do Campus;



MINISTÉRIO DA EDUCAÇÃO

UNIVERSIDADE FEDERAL RURAL DO SEMI-ÁRIDO DIREÇÃO GERAL DO CAMPUS PAU DOS FERROS

1º Momento – Remanejamento Campus Pau dos Ferros - 2022

EXECUÇÃO ORÇAMENTÁRIA-FINANCEIRA

CUSTEIO			
Descrição	Distribuído	Utilizado	Saldo
TRANSPORTES	15.000,00	7.880,95	7.119,05
SIPAC	340.023,00 ¹		340.023,00 ¹
TOTAL			
Diária e Passagens – SCDP			
Descrição	Orçado	Utilizado	Saldo
Diárias nacionais a servidores	62.468,00 ²		
Diárias internacionais a servidores			
Diárias a colaboradores eventuais			
Passagens aéreas nacionais			
Passagens aéreas internacionais			
TOTAL			

Obs¹: Valores da matriz de Custeio acrescidos dos valores do Memorando eletrônico 43/2022-DIOC

Obs²: Valores da matriz de custeio de diárias e passagens acrescidos dos valores do Memorando eletrônico 43/2022-DIOC

DEFINIÇÃO DO NOVO ORÇAMENTO

SUGESTÃO DE REMANEJAMENTO			
Descrição	Valores à disposição	Remanejamento	Saldo Final
TRANSPORTE	7.119,05	-	77.119,05
SIPAC	340.023,00	(-) 70.000,00	270.023,00
Diárias nacionais a servidores	62.468,00	(-) 40.000,00	40.000,00
Diárias internacionais a servidores		-	-
Diárias a colaboradores eventuais		(-) 2.468,00	2.468,00
Passagens aéreas nacionais		(-) 20.000,00	20.000,00
Passagens aéreas internacionais		-	-



MINISTÉRIO DA EDUCAÇÃO

**UNIVERSIDADE FEDERAL RURAL DO SEMI-ÁRIDO
DIREÇÃO GERAL DO CAMPUS PAU DOS FERROS**

Para a quota do TRANSPORTE **deve ser remanejado o valor de R\$ 70.000,00 do SALDO DO CUSTEIO.**

Para as quotas de Diárias e Passagens seguem os valores apresentados na Tabela.



Universidade Federal Rural do Semi-Árido (UFERSA)
Centro Multidisciplinar de Pau dos Ferros (CMPF)
Conselho de Centro (CC)
5ª Reunião Ordinária de 2022

7º PONTO

Apreciação e deliberação sobre a pauta da 5ª RO de 2022 no CONSEPE;



Universidade Federal Rural do Semi-Árido (UFERSA)
Centro Multidisciplinar de Pau dos Ferros (CMPF)
Conselho de Centro (CC)
5ª Reunião Ordinária de 2022

8º PONTO

Comunicações, informes e outras ocorrências.